Firmato digitalmente da
AN IASTRI
Agnese Rocco
CN = Rocco Agnese
C = IT

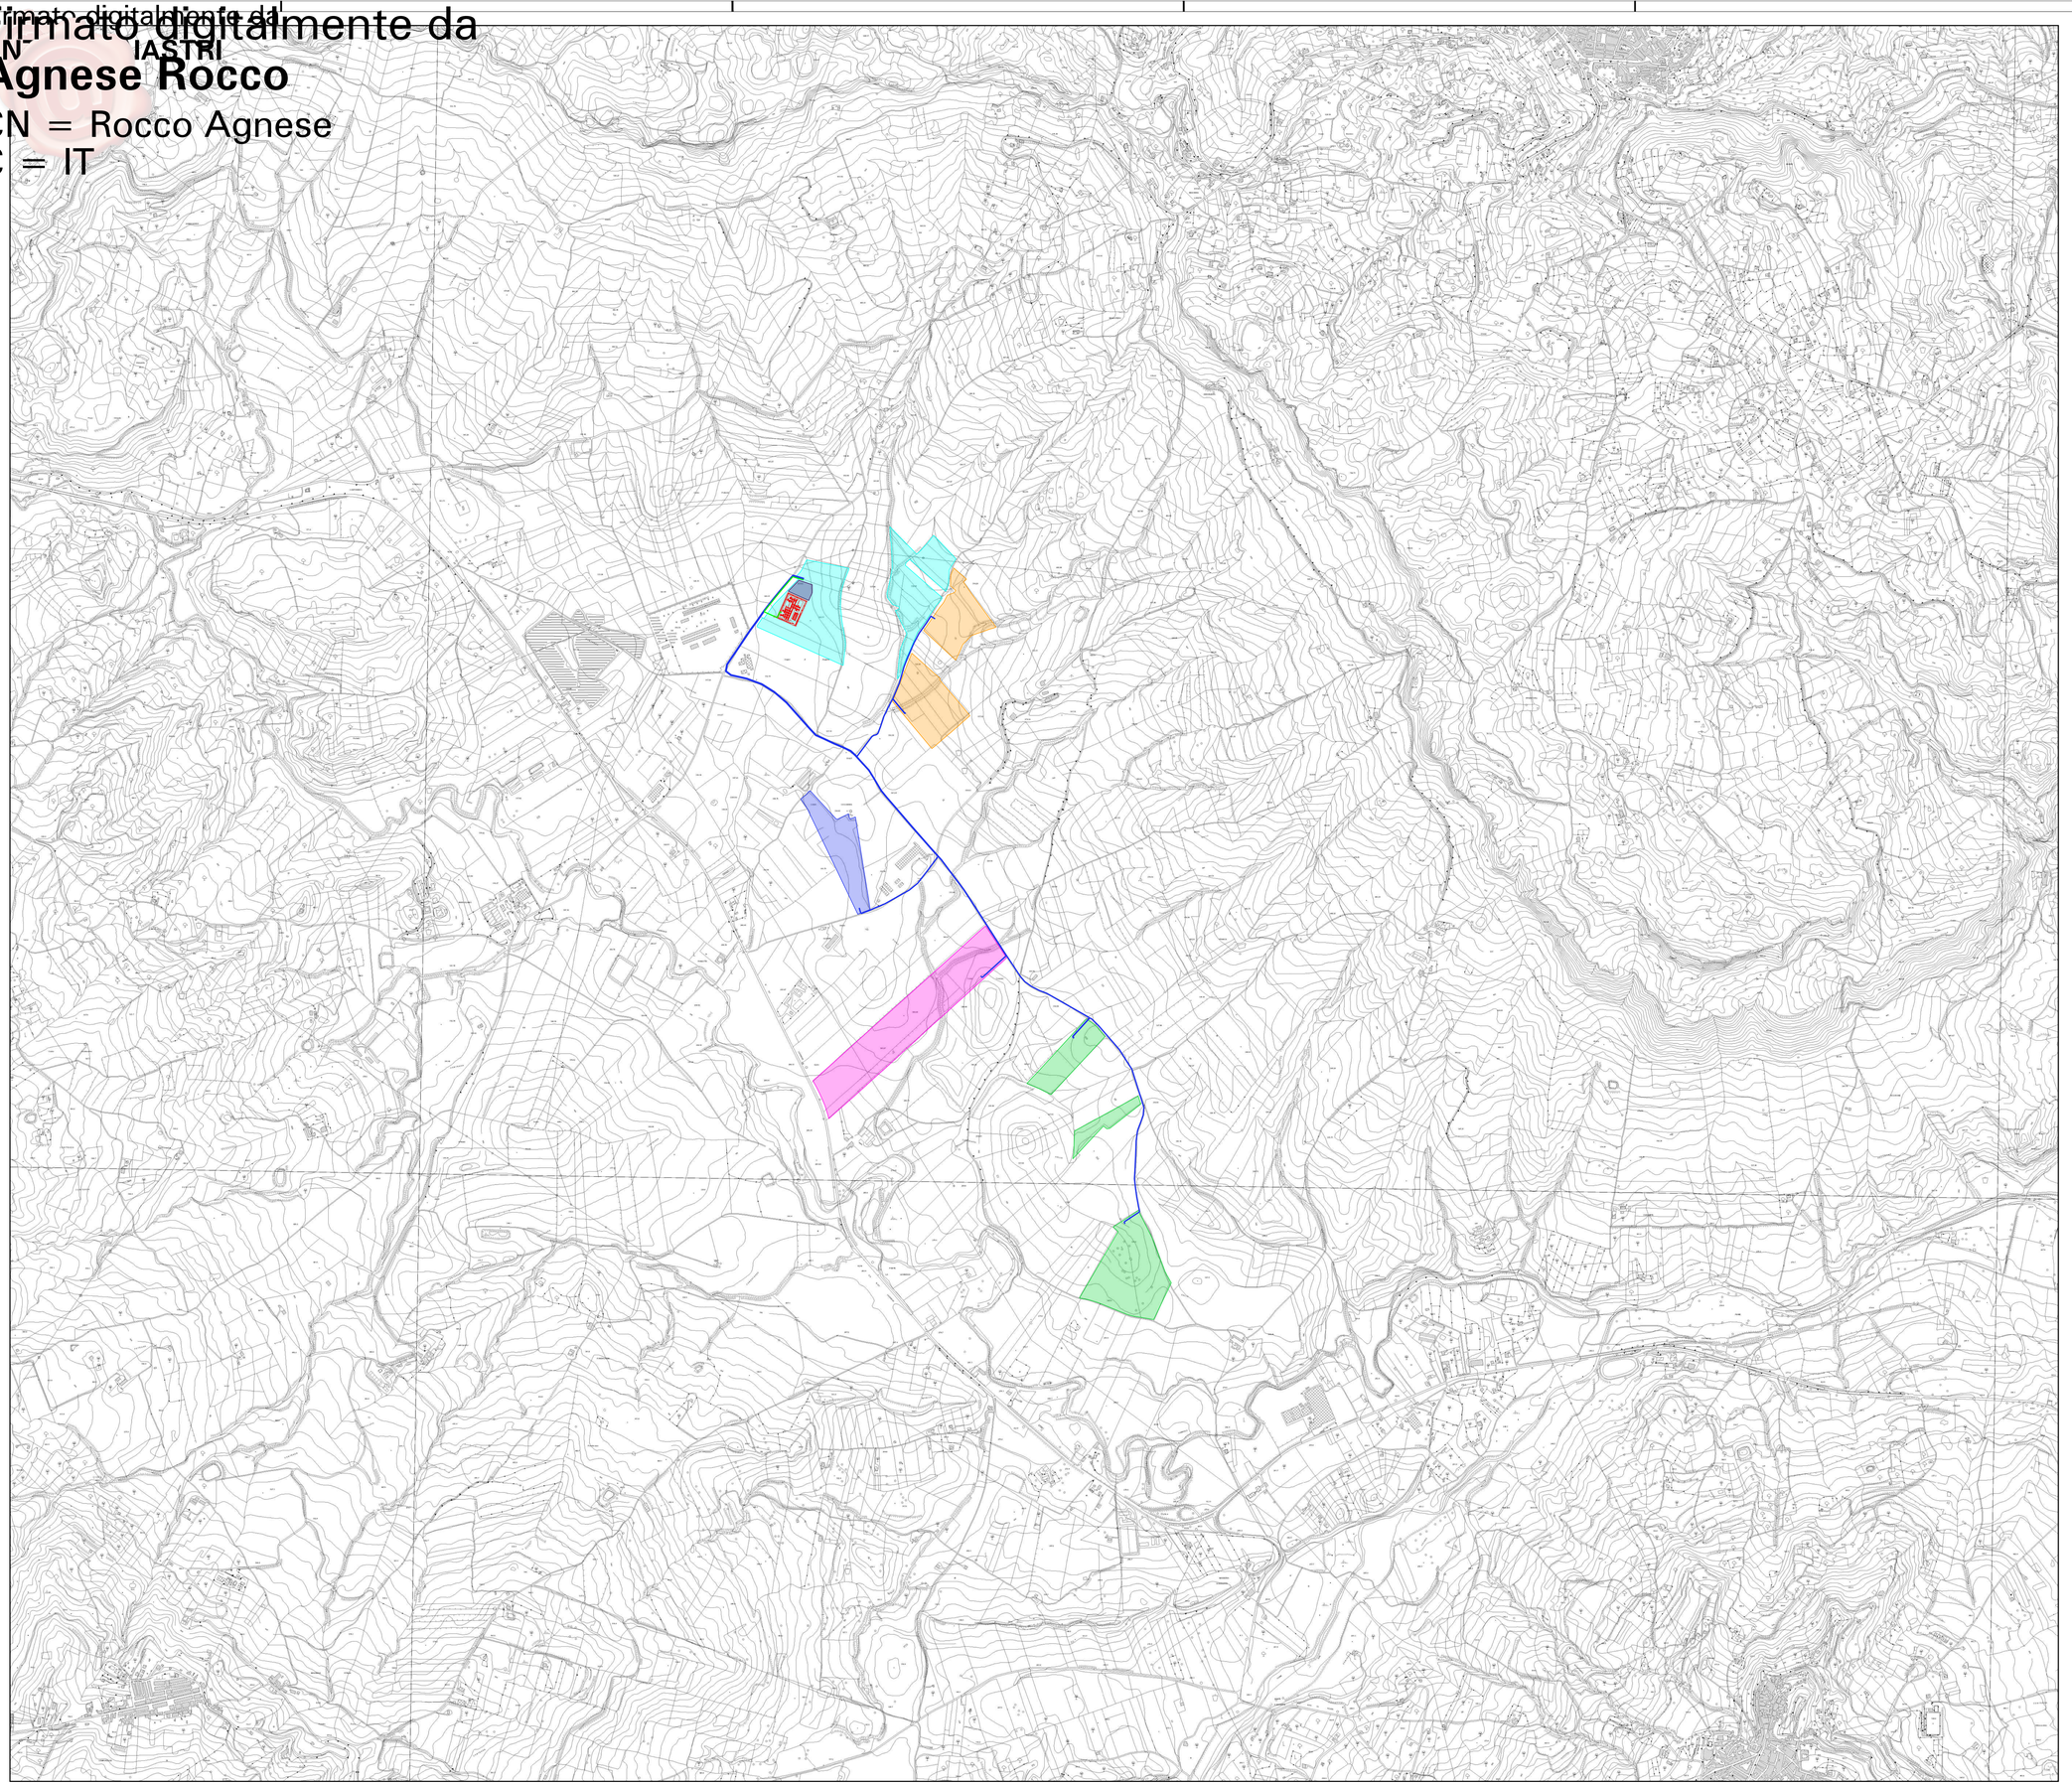

COMUNE DI CIMINNA
PROVINCIA DI PALERMO
REGIONE SICILIA

IMPIANTO DI PRODUZIONE ENERGIA ELETTRICA DA FONTE RINNOVABILE FOTOVOLTAICA DENOM. "CIMINNA AGROVOLTAICO"
POT. IMP. FV 33.887,80 kWp - POT. IMM. IMP. FV 32.800,00 kWac
POT. IMP. SIST. ACCUMULO 15.750,00 kW - POT. IMM. 15.000,00 kWac

Proponente

Solar Energy Venti Srl
Via Sebastian Altmann 9, - 39100 - Bolzano (BZ)

Progettazione impianto FV

Progettazione SIA

Preparato
Rossella Ing. Sannasardo

Approvato
Antonio Ing. Martini

Verificato
Francesco geom. Bruno

Gestore rete elettrica

CP: 202000577

Vista approvazione

PROGETTO DEFINITIVO

Titolo elaborato

PROGETTO IMPIANTO FOTOVOLTAICO
COROGRAFIA GENERALE

Elaborato N.	*Data emissione* 20/12/2021			
RS06EPD0003A0	*Nome file* CIMINNA AGRICOLO			
N. Progetto	*Scala* 1:10.000	00	20/12/2021	PRIMA EMISSIONE
		REV.	DATA	DESCRIZIONE

IL PRESENTE DOCUMENTO NON POTRA' ESSERE COPIATO, RIPRODOTTO O ALTRIMENTI PUBBLICATO, IN TUTTO O IN PARTE, SENZA IL CONSENSO SCRITTO. OGNI UTILIZZO NON AUTORIZZATO SARA' PERSEGUITO A NORMA DI LEGGE.
THIS DOCUMENT CAN NOT BE COPIED, REPRODUCED OR PUBLISHED, EITHER IN PART OR IN ITS ENTIRETY, WITHOUT THE WRITTEN PERMISSION. UNAUTHORIZED USE WILL BE PROSECUTE BY LAW.