


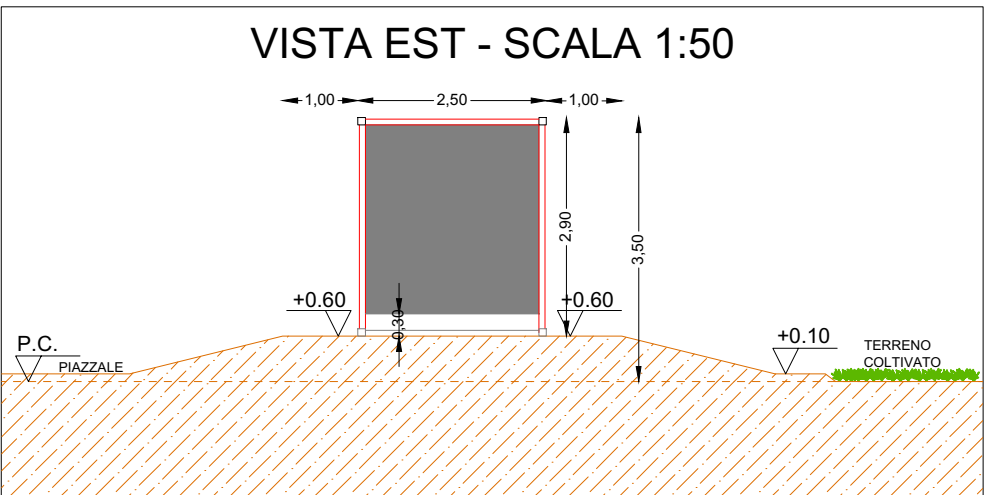
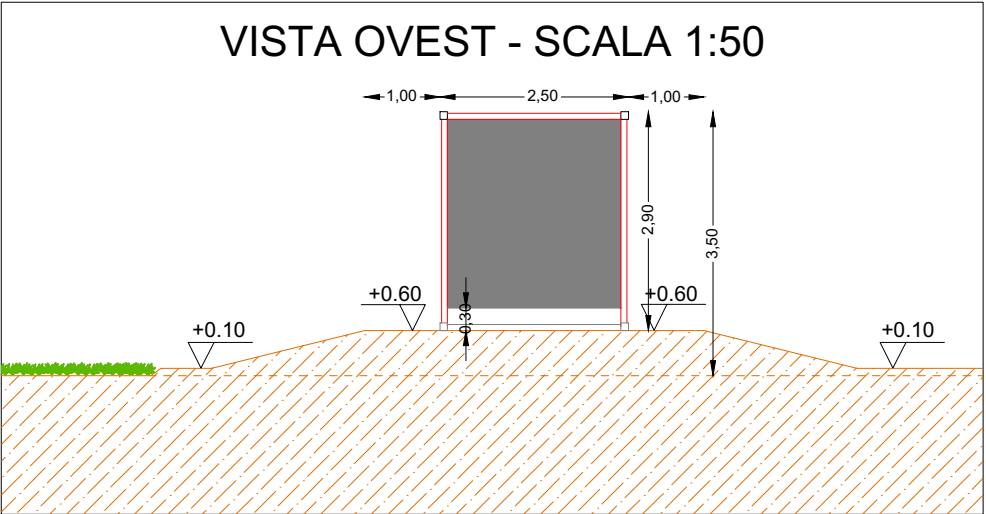
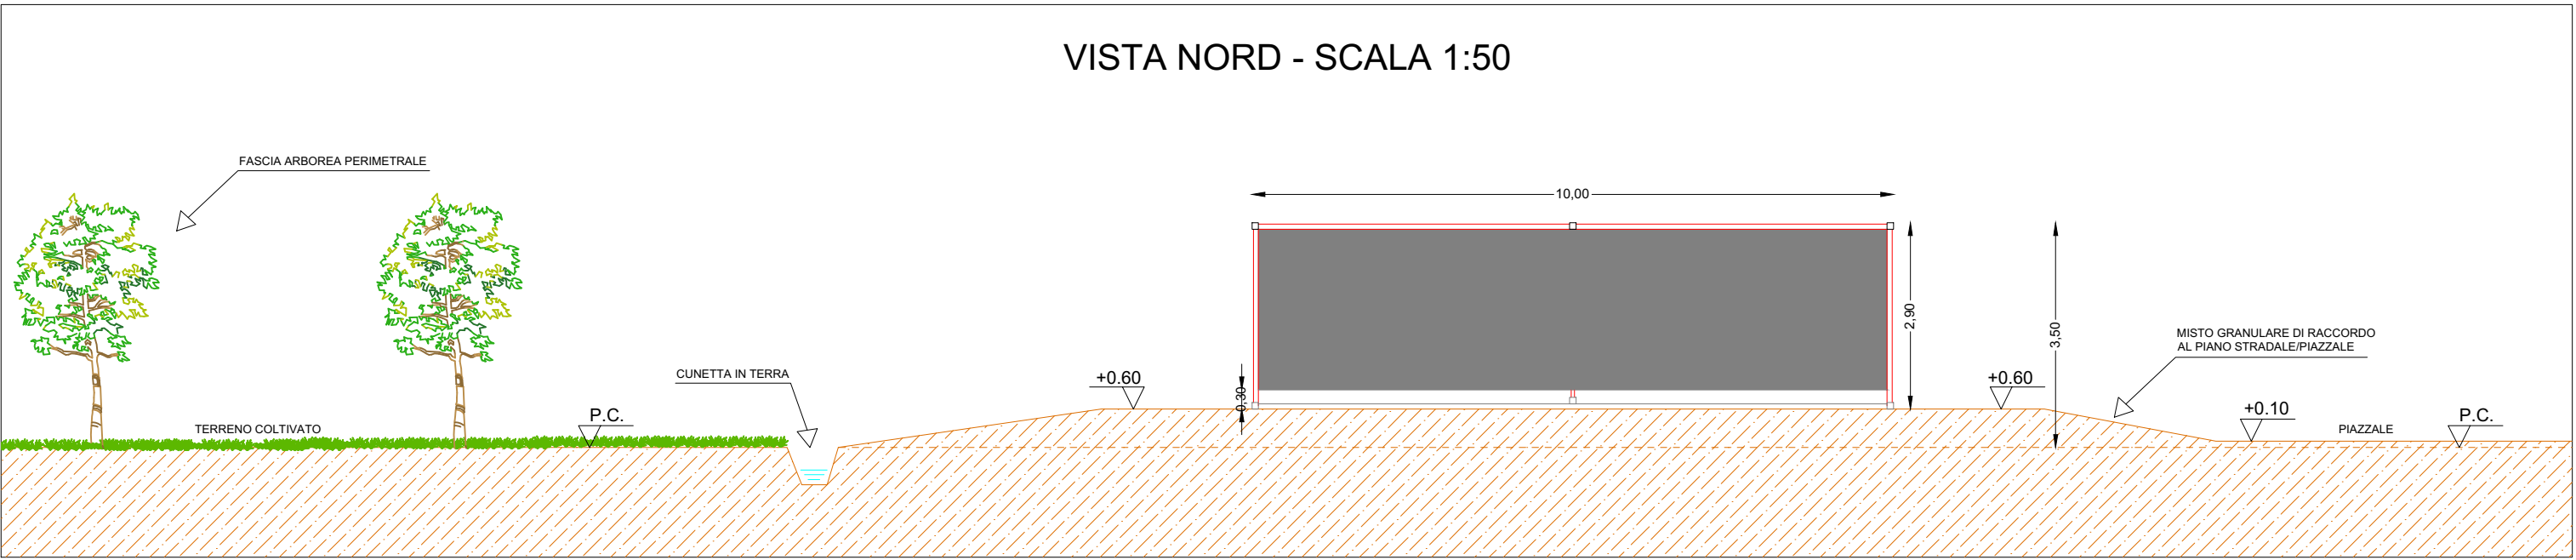
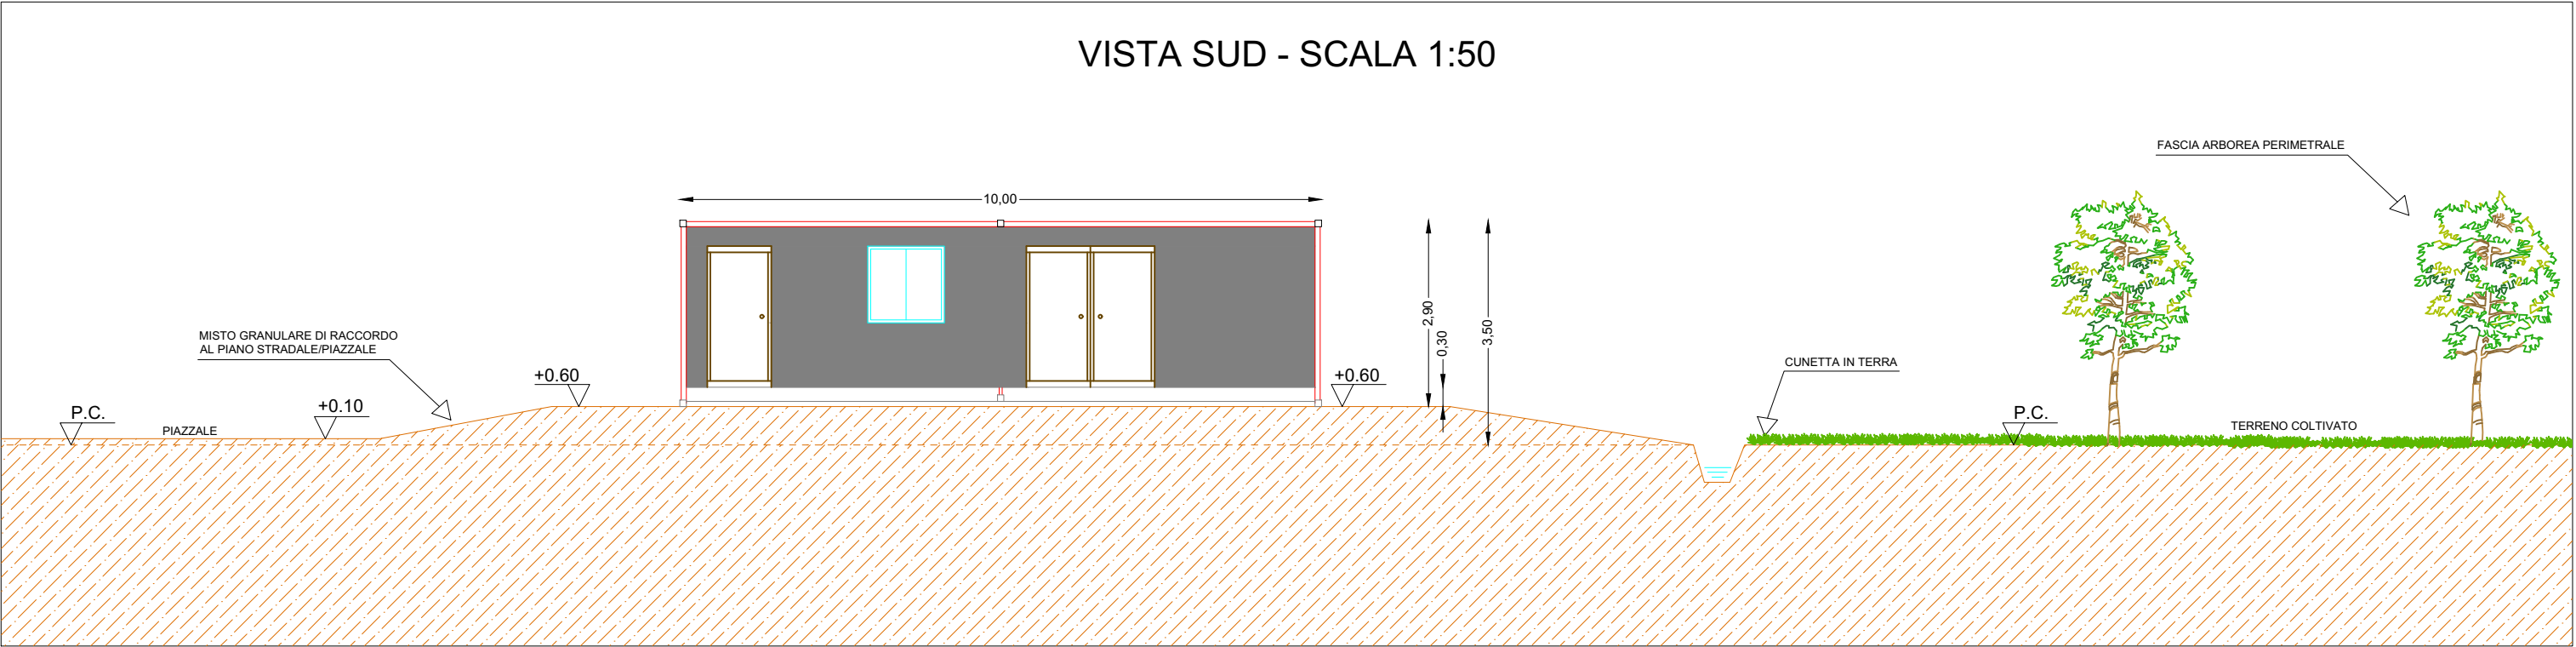
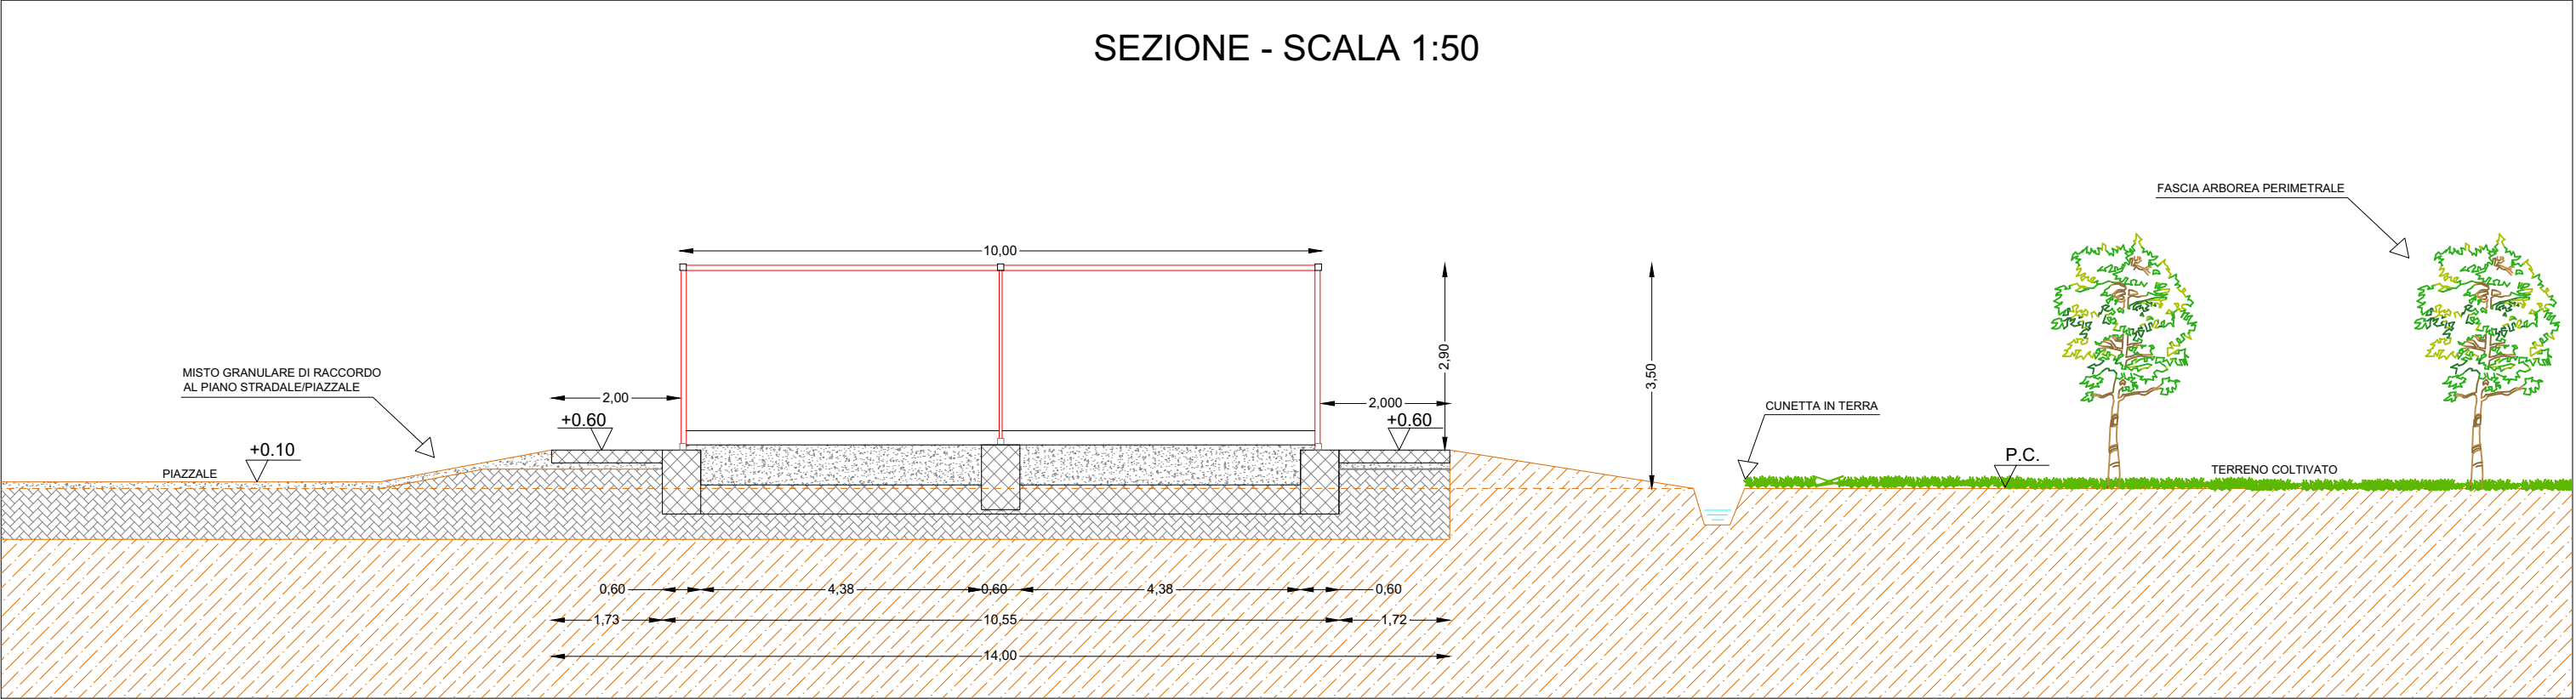
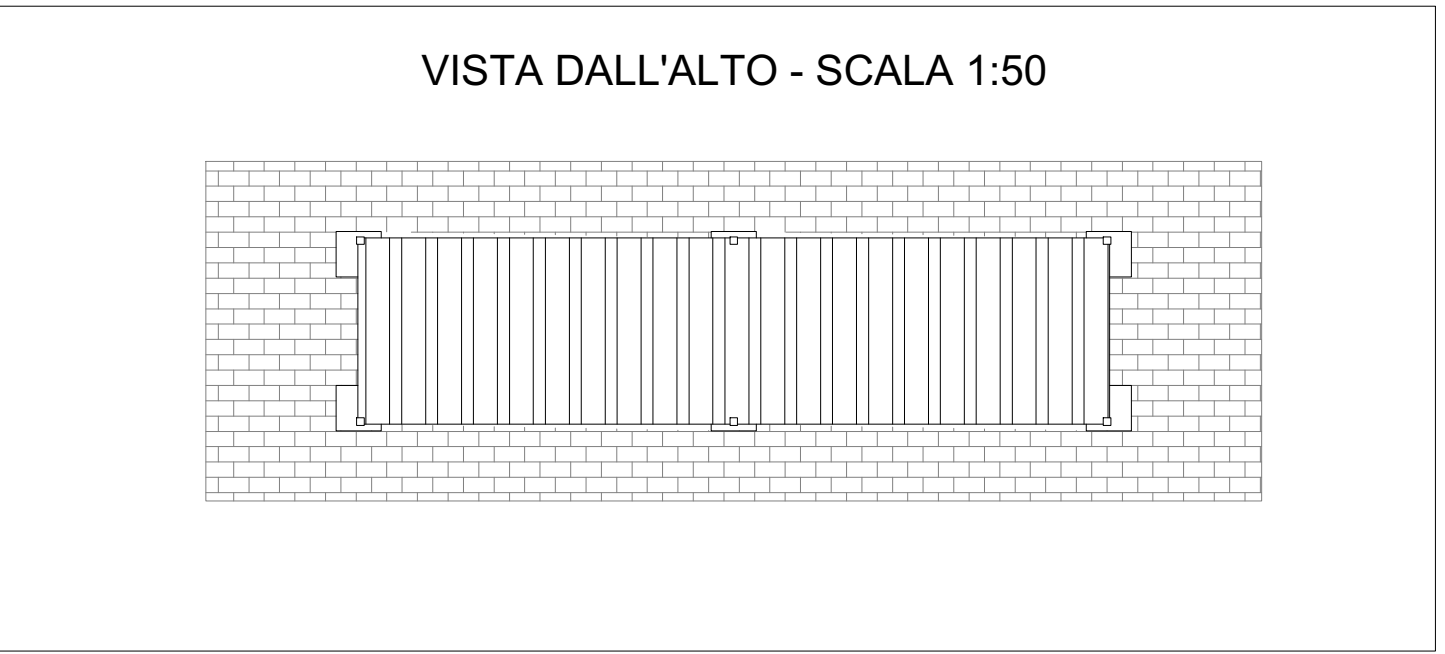


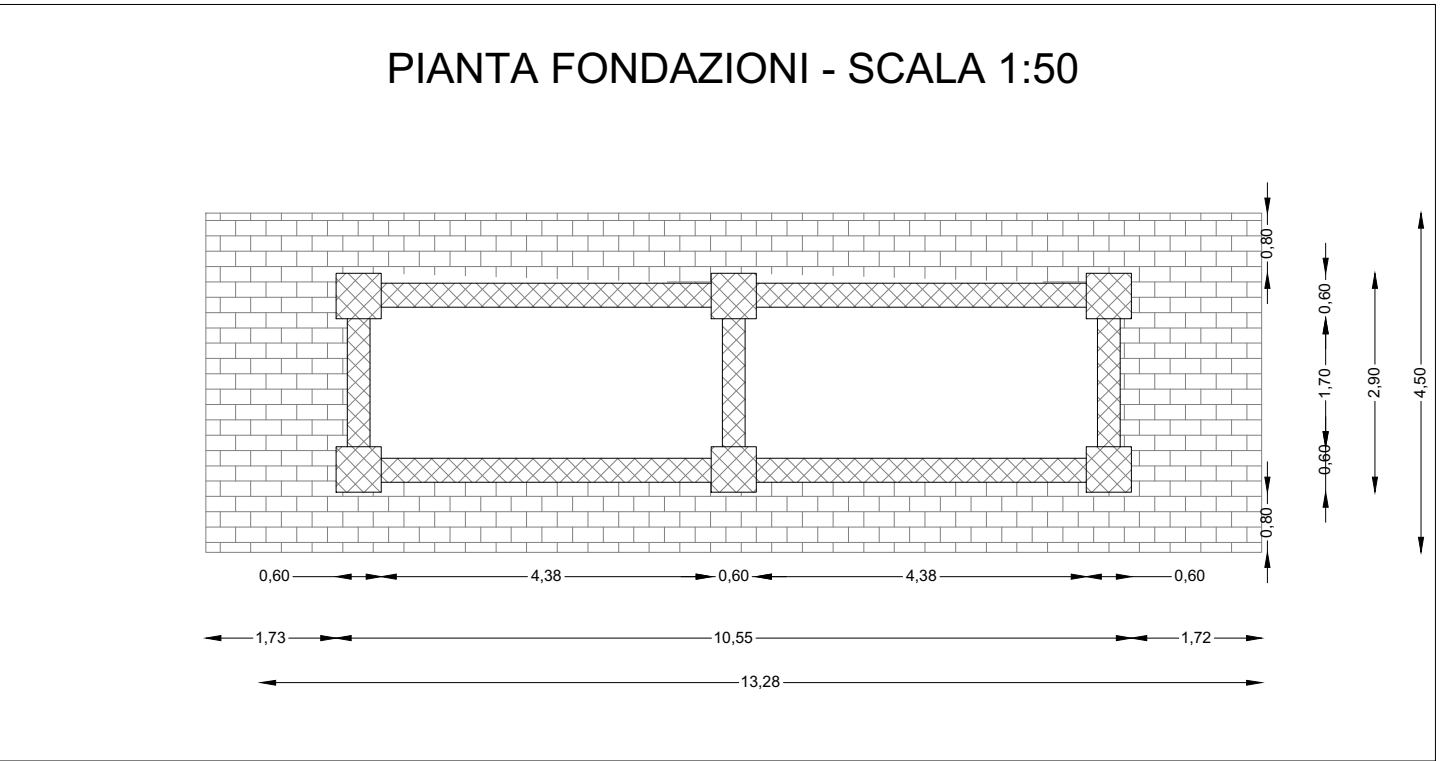

KEYPLAN

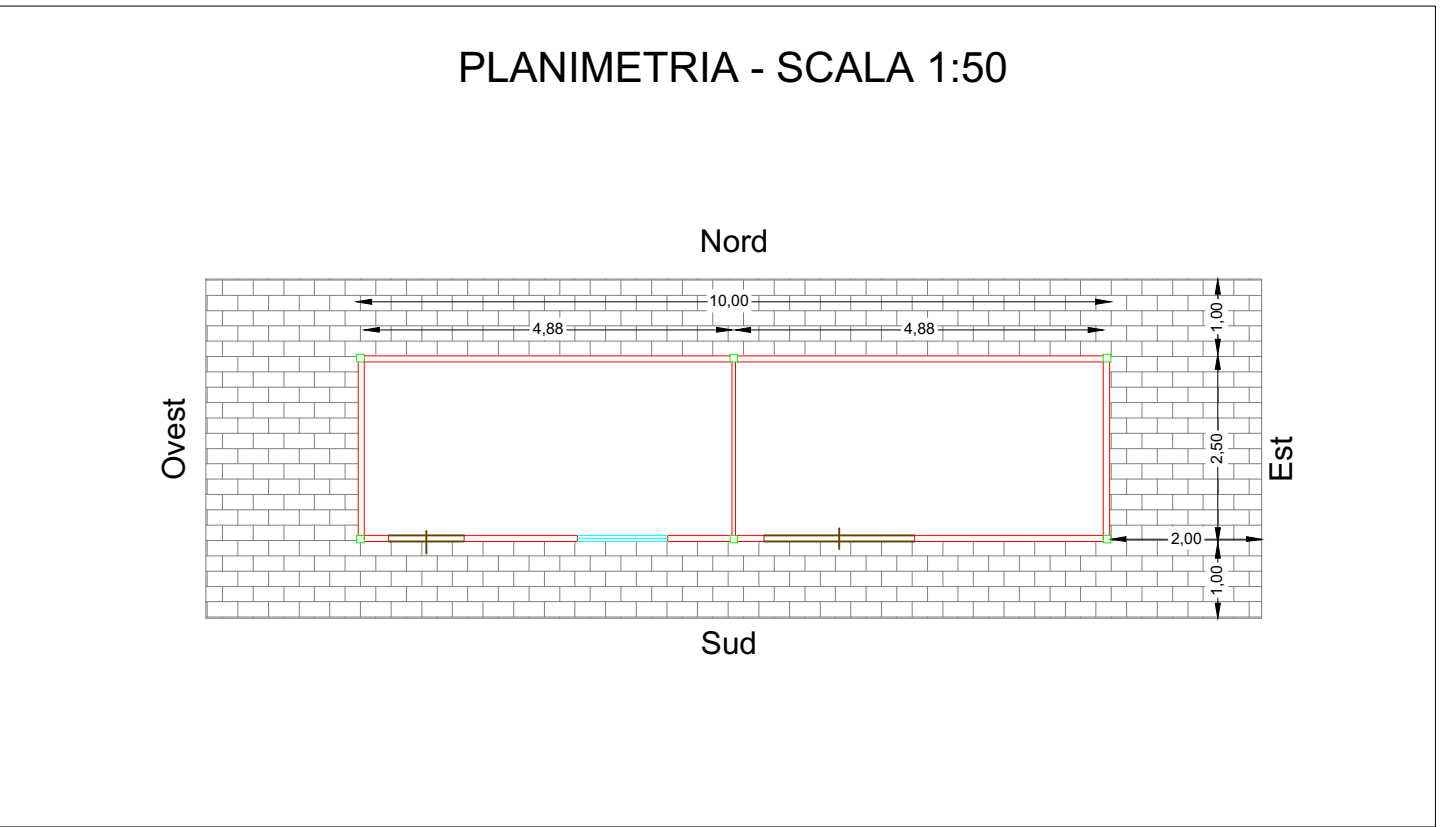

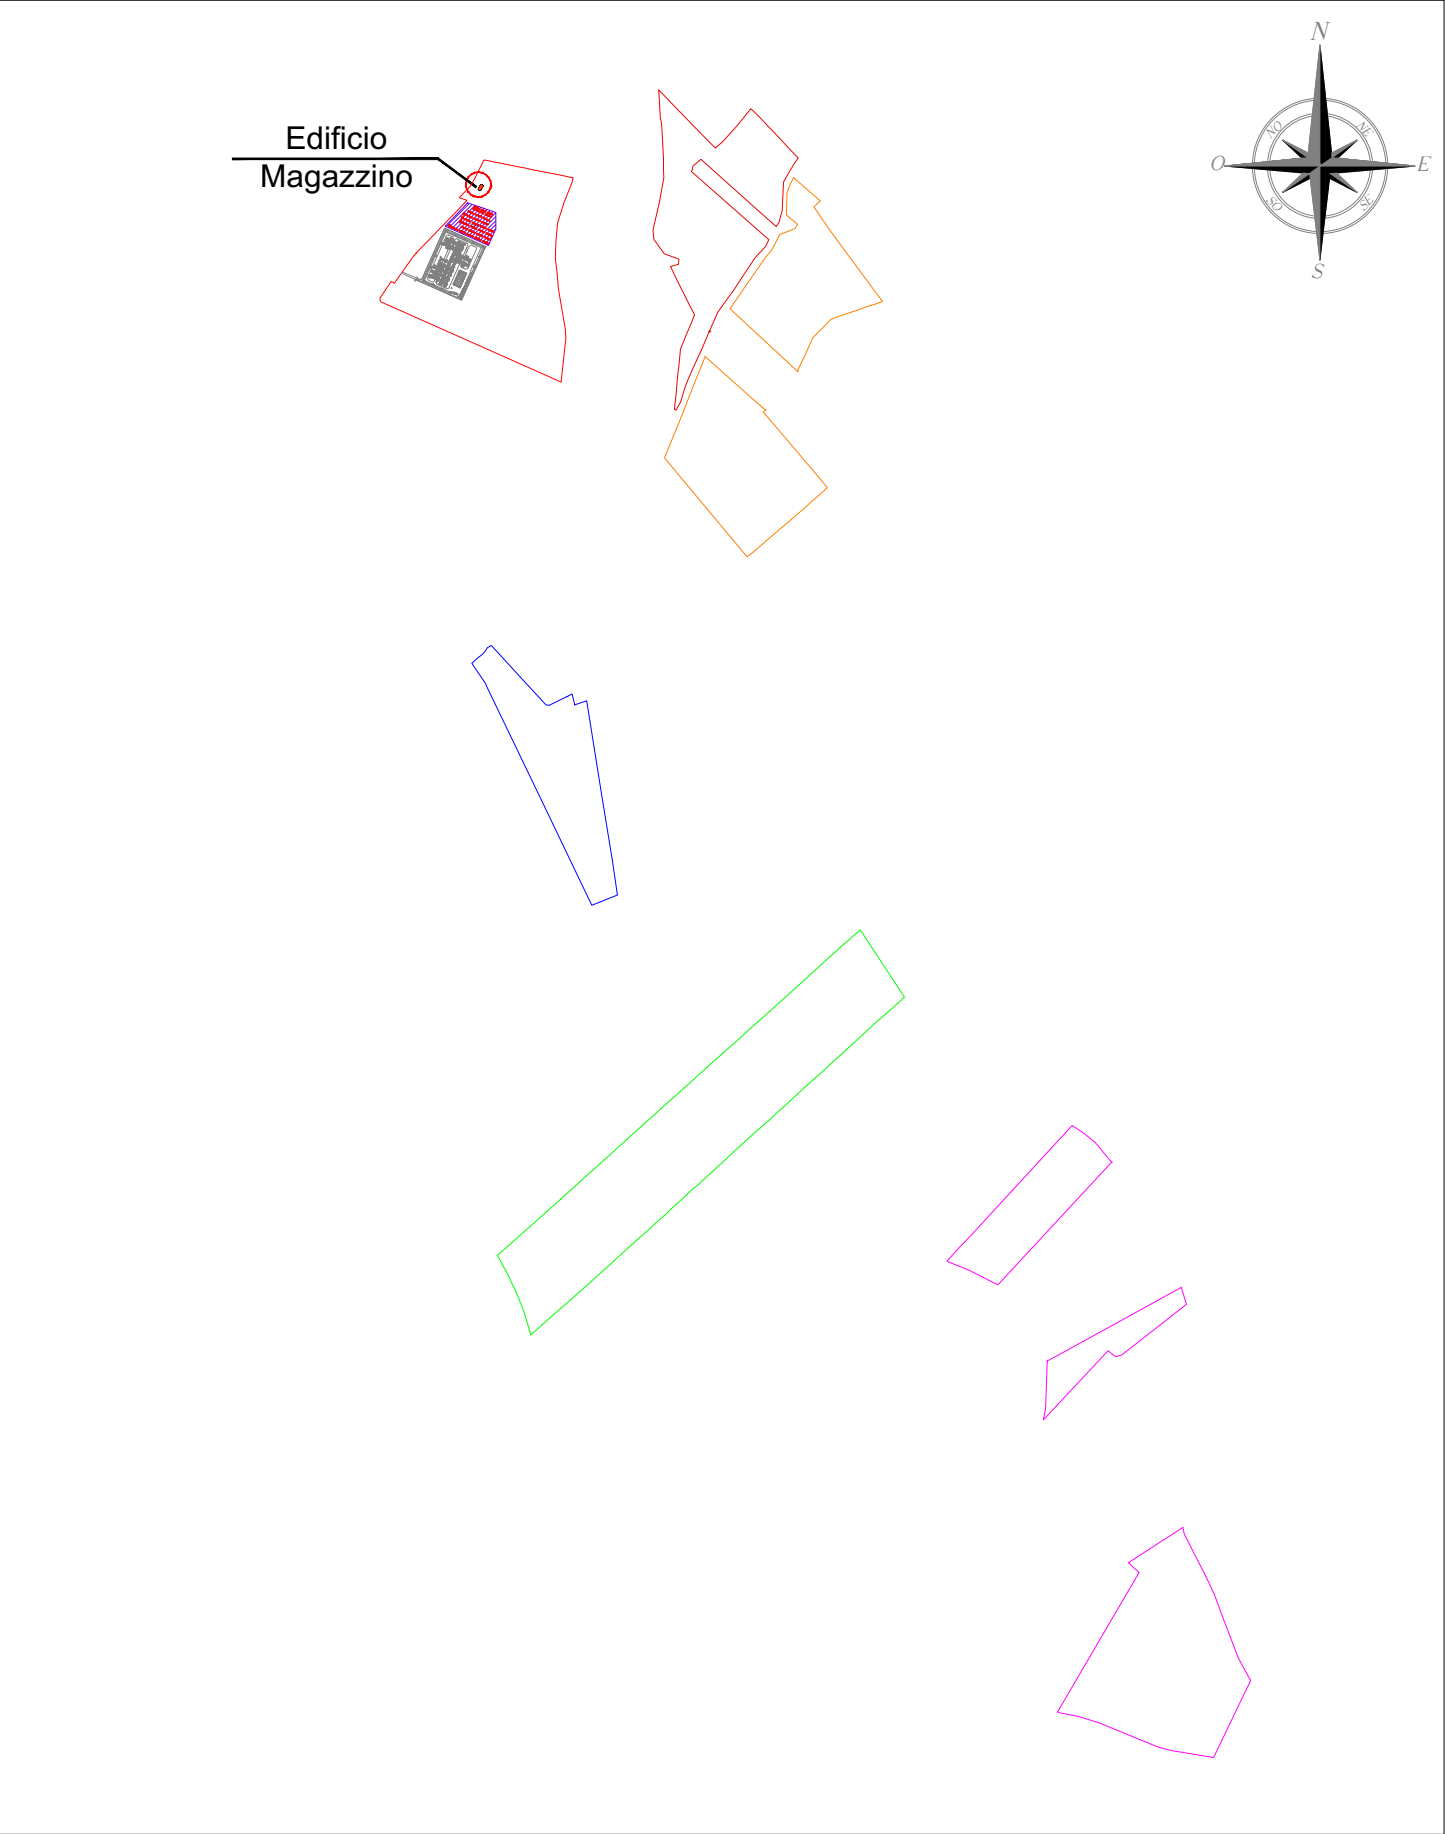

COMUNE DI CIMINNA
PROVINCIA DI PALERMO
REGIONE SICILIA

IMPIANTO DI PRODUZIONE ENERGIA ELETTRICA DA FONTE
RINNOVABILE FOTOVOLTAICA DENOM. "CIMINNA AGROVOLTAICO"
POT. IMP. FV 33.887,80 kWp - POT. IMM. IMP. FV 32.800,00 kWac
POT. IMP. SIST. ACCUMULO 15.750,00 kW - POT. IMM. 15.000,00 kWac

Proponente
Solar Energy Venti Srl
Via Sebastian Altmann 9, - 39100 - Bolzano (BZ)

Progettazione impianto FV
Preparato
Rosella Ing. Sonnensard
Verificato
Francesca geom. Bruno

Approvato
Antonio Ing. Nistri


Progettazione SIA

Gestore rete elettrica

CP: 202000577

Visto approvazione

PROGETTO DEFINITIVO

Titolo elaborato
**PROGETTO IMPIANTO FOTOVOLTAICO
EDIFICIO MAGAZZINO - SALA CONTROLLO**

Elaborato N.	Data emissione 20/12/2021			
Nome file CIMINNA AGRICOLO				
N. Progetto	Scala 1:1000 - 1:50	00 REV.	20/12/2021 DATA	PRIMA EMISSIONE DESCRIZIONE

IL PRESENTE DOCUMENTO NON POTRA' ESSERE COPIATO, RIPRODOTTO O ALTAMENTE PUBBLICATO, IN TUTTO O IN PARTE, SENZA IL CONSENSO SCRITTO. SONO UTILIZZI NON AUTORIZZATI SARANNO PERSEGUITI A NORMA DI LEGGE.
THIS DOCUMENT CAN NOT BE COPIED, REPRODUCED OR PUBLISHED, EITHER IN PART OR IN ITS ENTIRETY, WITHOUT THE WRITTEN PERMISSION. UNAUTHORIZED USE WILL BE PROSECUTED BY LAW.