



Sezione N. Ord. N. Ditta	Ditta proprietaria	Dati catastali						Aree in occupazione di servizi / esproprio																
		Mappe		Superficie		Categoria	Rendimento		Aree servizi	Aree esproprio	Largh. (m)	Lungh. (m)	Sup. (mq)	Quantità	Totale									
		Comune	Fg.	Part.	Sub.		Hb	Ar.								Ca.	Dom.	Agr.						
1	PADORNO DOMENICA nata a CIMINNA (PA) il 14/05/1938 c.f. PORDNC38E4C0960 SCIMECA GIOVANNA nata a REGGIO LIGURIO (GE) il 08/03/1964 c.f. SCMGNNB4C45Z114Z	Ciminna	19	282	-	-	7	Semiativo	1,99 €	0,51 €	-	-	-	-	-	-	-	10,00	14,00	140,00	1,00	140,00		
2	POLLACI VITA	Ciminna	20	465	-	-	2	38	Semiativo	1,41 €	0,43 €	-	-	-	-	-	-	-	-	10,00	129,00	1.290,00	1,00	1.290,00
3	PILADE GRESTE VITO nato a CIMINNA (PA) il 10/11/1977 c.f. PLDRRV77S10C986W	Ciminna	34	41	-	-	7	45	40	Semiativo	211,73 €	53,90 €	-	-	-	-	-	-	-	10,00	160,00	1.600,00	1,00	1.600,00
4	LAZZARA ANGELA MARIA nata a SVIZZERA (EE) il 25/08/1972 c.f. LZZNMTZ852133P LISSIO RUSSO VITO nato a SVIZZERA (EE) il 13/09/1970 c.f. RSRV170P13Z133K	Ciminna	34	67	-	-	72	20	Semiativo	20,51 €	5,22 €	-	-	-	-	-	-	-	-	10,00	10,00	100,00	1,00	100,00
5	RIGGIO ANTONELLA nata a PALERMO (PA) il 02/10/1966 c.f. RGNWLE6R42G273G RIGGIO ANTONINO nato a CIMINNA (PA) il 12/01/1925 c.f. RGNWNS5A12C696D RIGGIO FRANCESCO nato a PALERMO (PA) il 18/09/1961 c.f. RGNFMC61P18C273G RIGGIO ROBERTO nato a PALERMO (PA)	Ciminna	34	70	-	-	8	12	88	Semiativo	230,90 €	58,77 €	-	-	-	-	-	-	-	10,00	160,00	1.600,00	1,00	1.600,00
6	SCIMECA FRANCESCA nata a CIMINNA (PA) il 16/09/1960 c.f. SCMFNC60P56C961 SCIMECA VITO nato a CIMINNA (PA) il 28/01/1962 c.f. SCMYT62A28C96Z	Ciminna	34	76	-	-	1	63	-	Semiativo	46,30 €	11,79 €	-	-	-	-	-	-	-	10,00	287,00	2.870,00	1,00	2.870,00
<b>SOMMANO CAVI MT</b>											<b>7.600,00</b>													

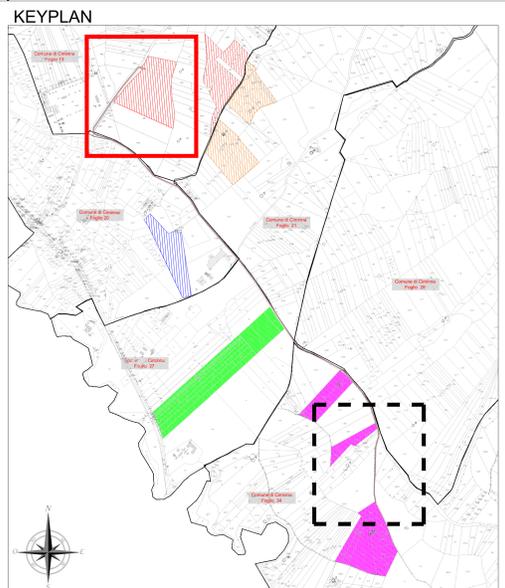

LEGENDA	
	Cabina generale MT impianto fotovoltaico
	Cabina di campo con tralicci e quadri MT/BT - tipo 1 (2000 KVA) - tipo 2 (3000 KVA) - tipo 3 (4000 KVA) - tipo 4 (5000 KVA)
	Area API
	Strada di servizio impianto larghezza 5 m
	Buffer di 8 m da struttura fotovoltaico
	Recinzione metallica perimetro impianto
	Cancello di ingresso a due ante
	Vegetazione autoctona fascia 5 m
	Area Storage
	Cavidotto interrato 36 kV

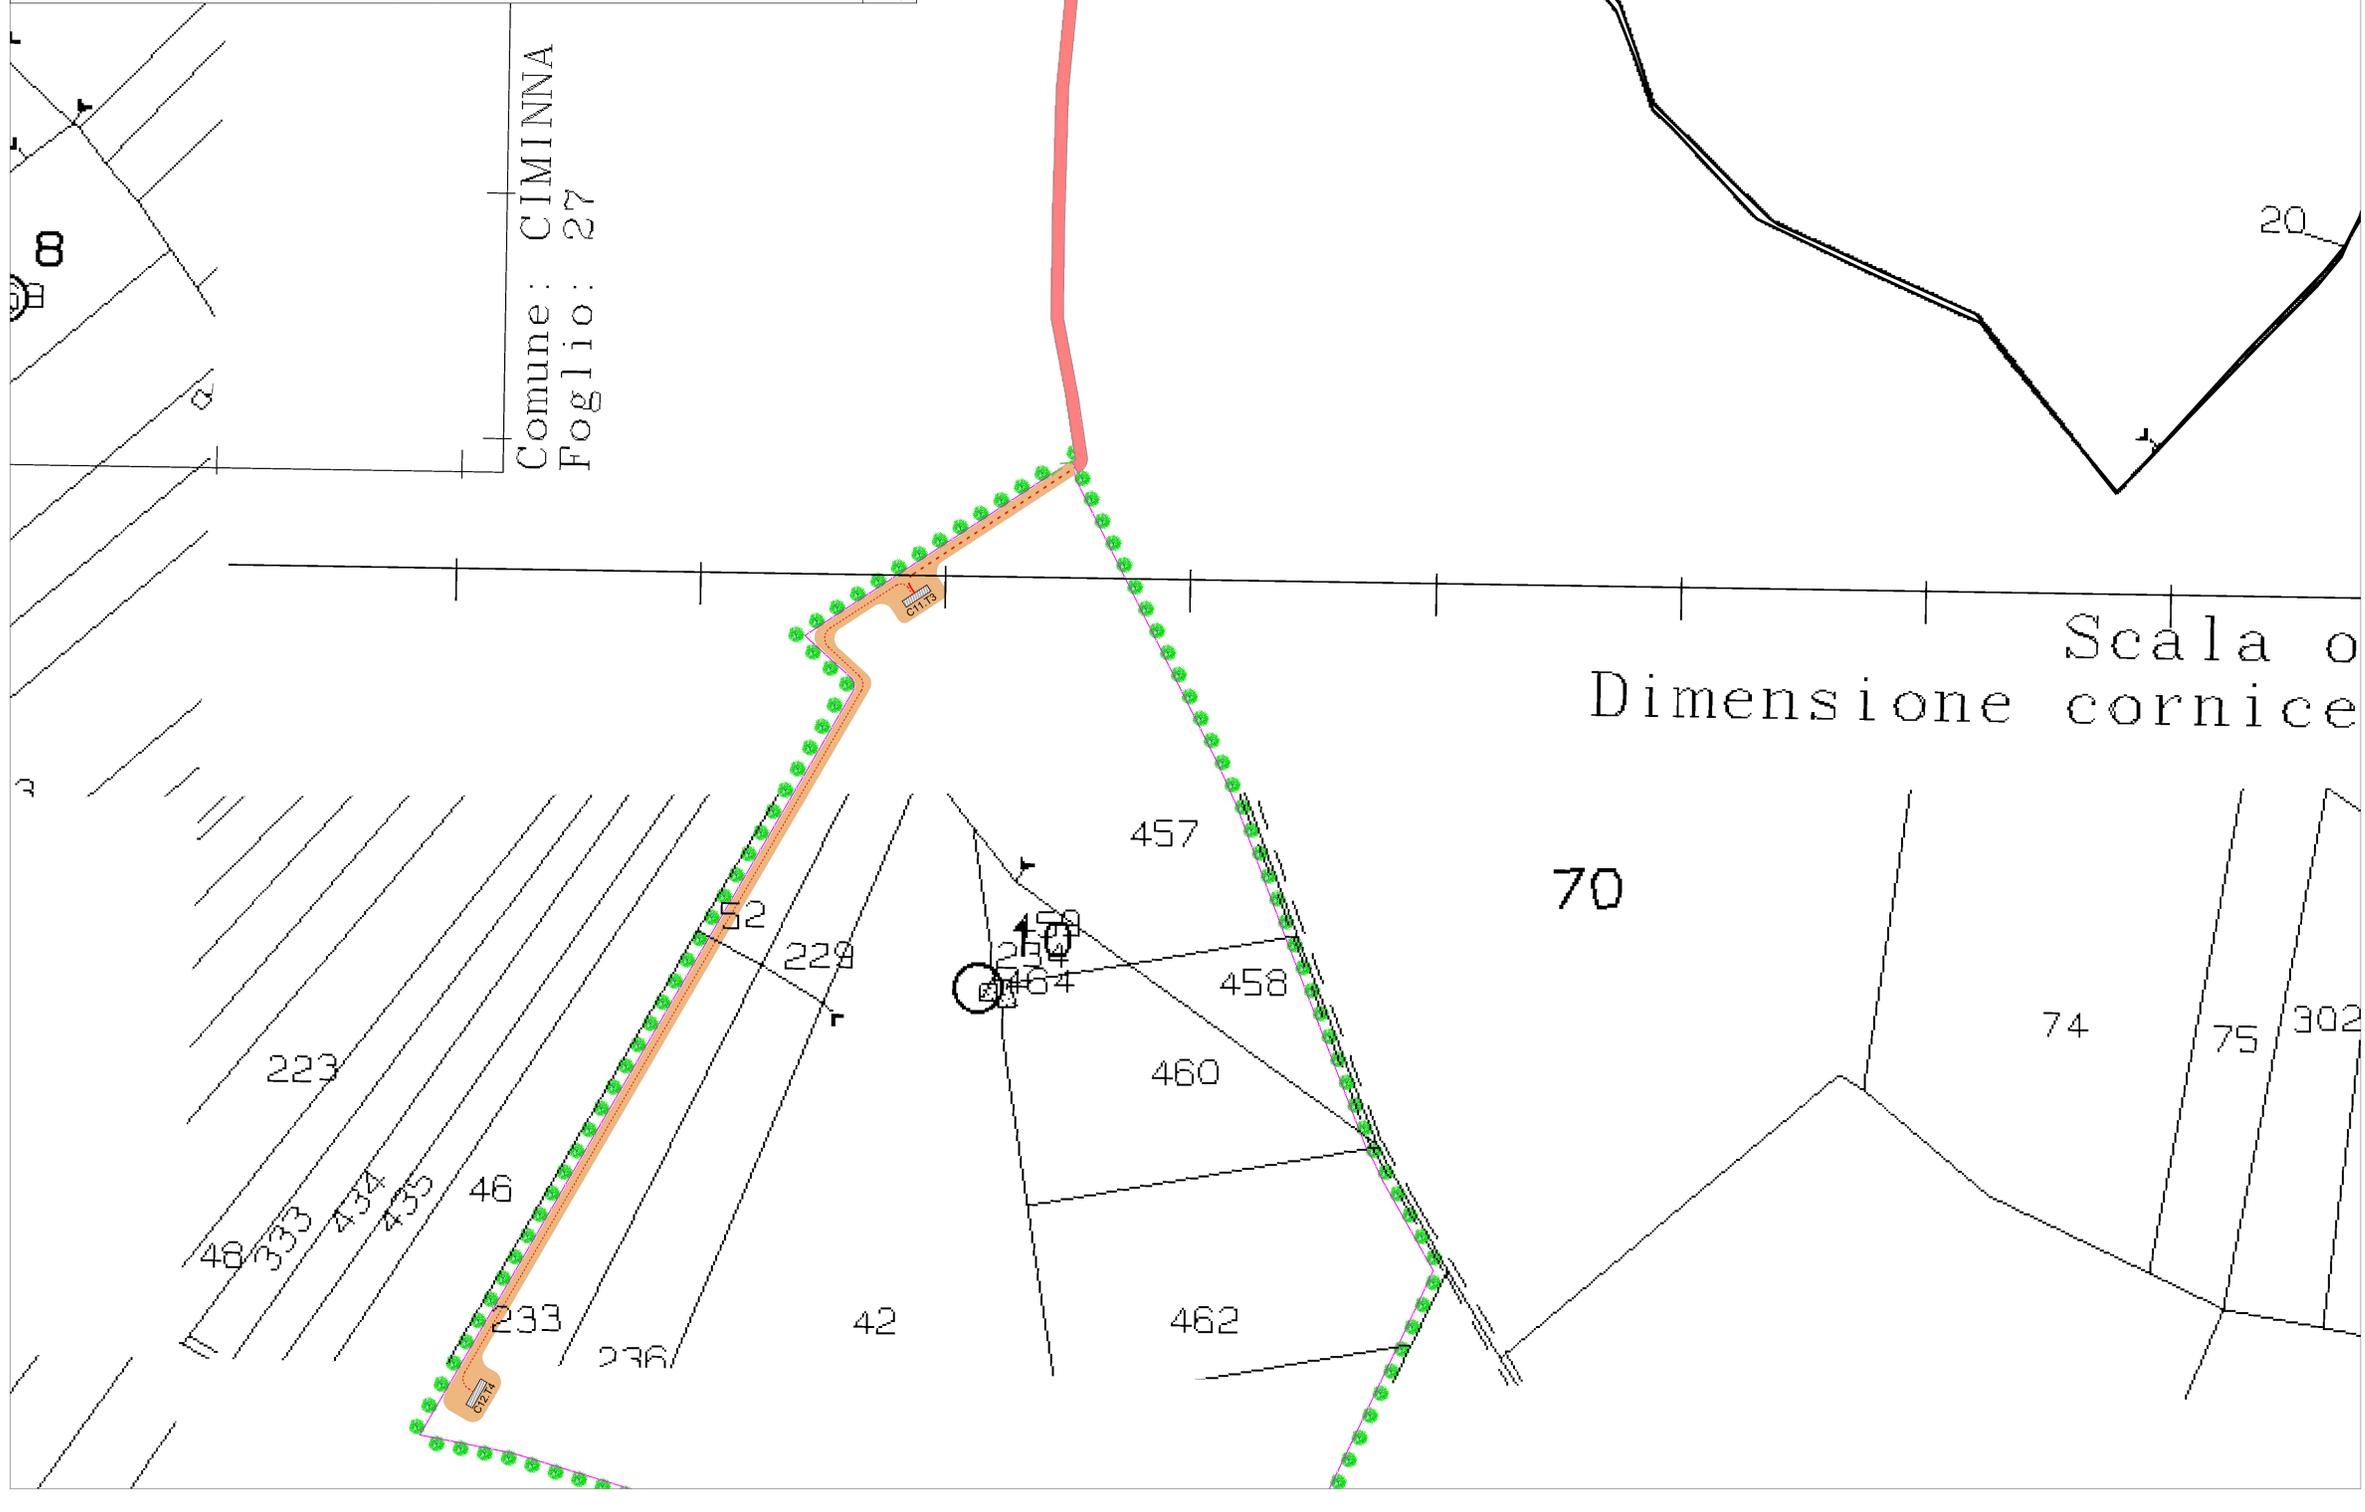

**COMUNE DI CIMINNA**  
PROVINCIA DI PALERMO  
REGIONE SICILIA

IMPIANTO DI PRODUZIONE ENERGIA ELETTRICA DA FONTE RINNOVABILE FOTOVOLTAICA DENOM. "CIMINNA AGROVOLTAICO"  
POT. IMP. FV 33.887,80 kWp - POT. IMM. IMP. FV 32.800,00 kWac  
POT. IMP. SIST. ACCUMULO 15.750,00 kW - POT. IMM. 15.000,00 kWac

Proponente  
**Solar Energy Venti Srl**  
Via Sebastian Altmann 9, - 39100 - Bolzano (BZ)

Progettazione Impianto FV  
 Progettista: Eng. Salvatore  
 Verificato: Francesco pizzi, Bruno

Progettazione SIT  
 Approvato: Anna Maria  
 Verificato:

CP: 202000577

---

**PROGETTO DEFINITIVO**

Titolo elaborato  
**PROGETTO IMPIANTO FOTOVOLTAICO  
LAYOUT IMPIANTO FV  
PIANO PARTICELLARE ESPROPRIO 2 DI 2**

Elaborato N.	Data emissione		
RS05EP00046A0	20/12/2021		
N. Progetto	Scala	REV.	DATA
1.1.000	1:1.000	00	20/12/2021
			PRIMA EMISSIONE

E' PREVISTO ACCUMULO NON PER SEGRE COPIA, INFORMATO E A STAMPARE PRODOTTO A TUTTO O A PARTE, SENZA IL CONSENSO SCRITTO, CON IL CUIO NON AUTORIZZO AVERI PRESSIONI A NOME DI SEDE. TIRARE SECONDO LE REGOLE DEL COMITATO DI PROTEZIONE DEI CONSUMATORI, CHE HA IL DIRITTO DI RITIRARE IL PRODOTTO, ANCHE SE IL PRODOTTO E' GIÀ IN USO.