


- AREE DI PROGETTO**
- Natura 2000 e L.B.A.
 - Cavidotto (interrato)
 - Cavidotto interrato
 - Recinzione
 - Area di intervento
 - Area di Installazione
 - Stazione Utente
 - Area Storage
- BENI PAESAGGISTICI**
- aree boscate - art.142, lett. g, D.lgs.42/04
 - Fascia di rispetto Fiumi e corsi d'Acqua
 - aree tutelate - art.136, D.lgs.42/04
 - Aree e siti di interesse archeologico - comma 1, lett. m
 - Vincoli Archeologici art.10 D.lgs. 42/04
 - Vincolo Idrogeologico R.D.L. 30/12/1923 n. 3267



- Legenda**
- AREE DI PROGETTO**
- Cavidotto interrato
 - Recinzione
 - Fascia arborea
 - Area di intervento
 - Area di Installazione
 - Stazione Utente
 - Area Storage
 - buffer 6 km dall'area di installazione
- PIANO TERRITORIALE PAESAGGISTICO**
Natura 2000 e I.B.A.
- Aree SIC
- BENI PAESAGGISTICI**
- aree boscate - art.142, lett. g, D.lgs.42/04
 - Fascia di rispetto Fiumi e corsi d'Acqua
 - aree tutelate - art.136, D.lgs.42/04
 - Aree e siti di interesse archeologico - comma 1, lett. m
 - Vincoli Archeologici art.10 D.lgs. 42/04
 - Vincolo Idrogeologico R.D.L. 30/12/1923 n. 3267

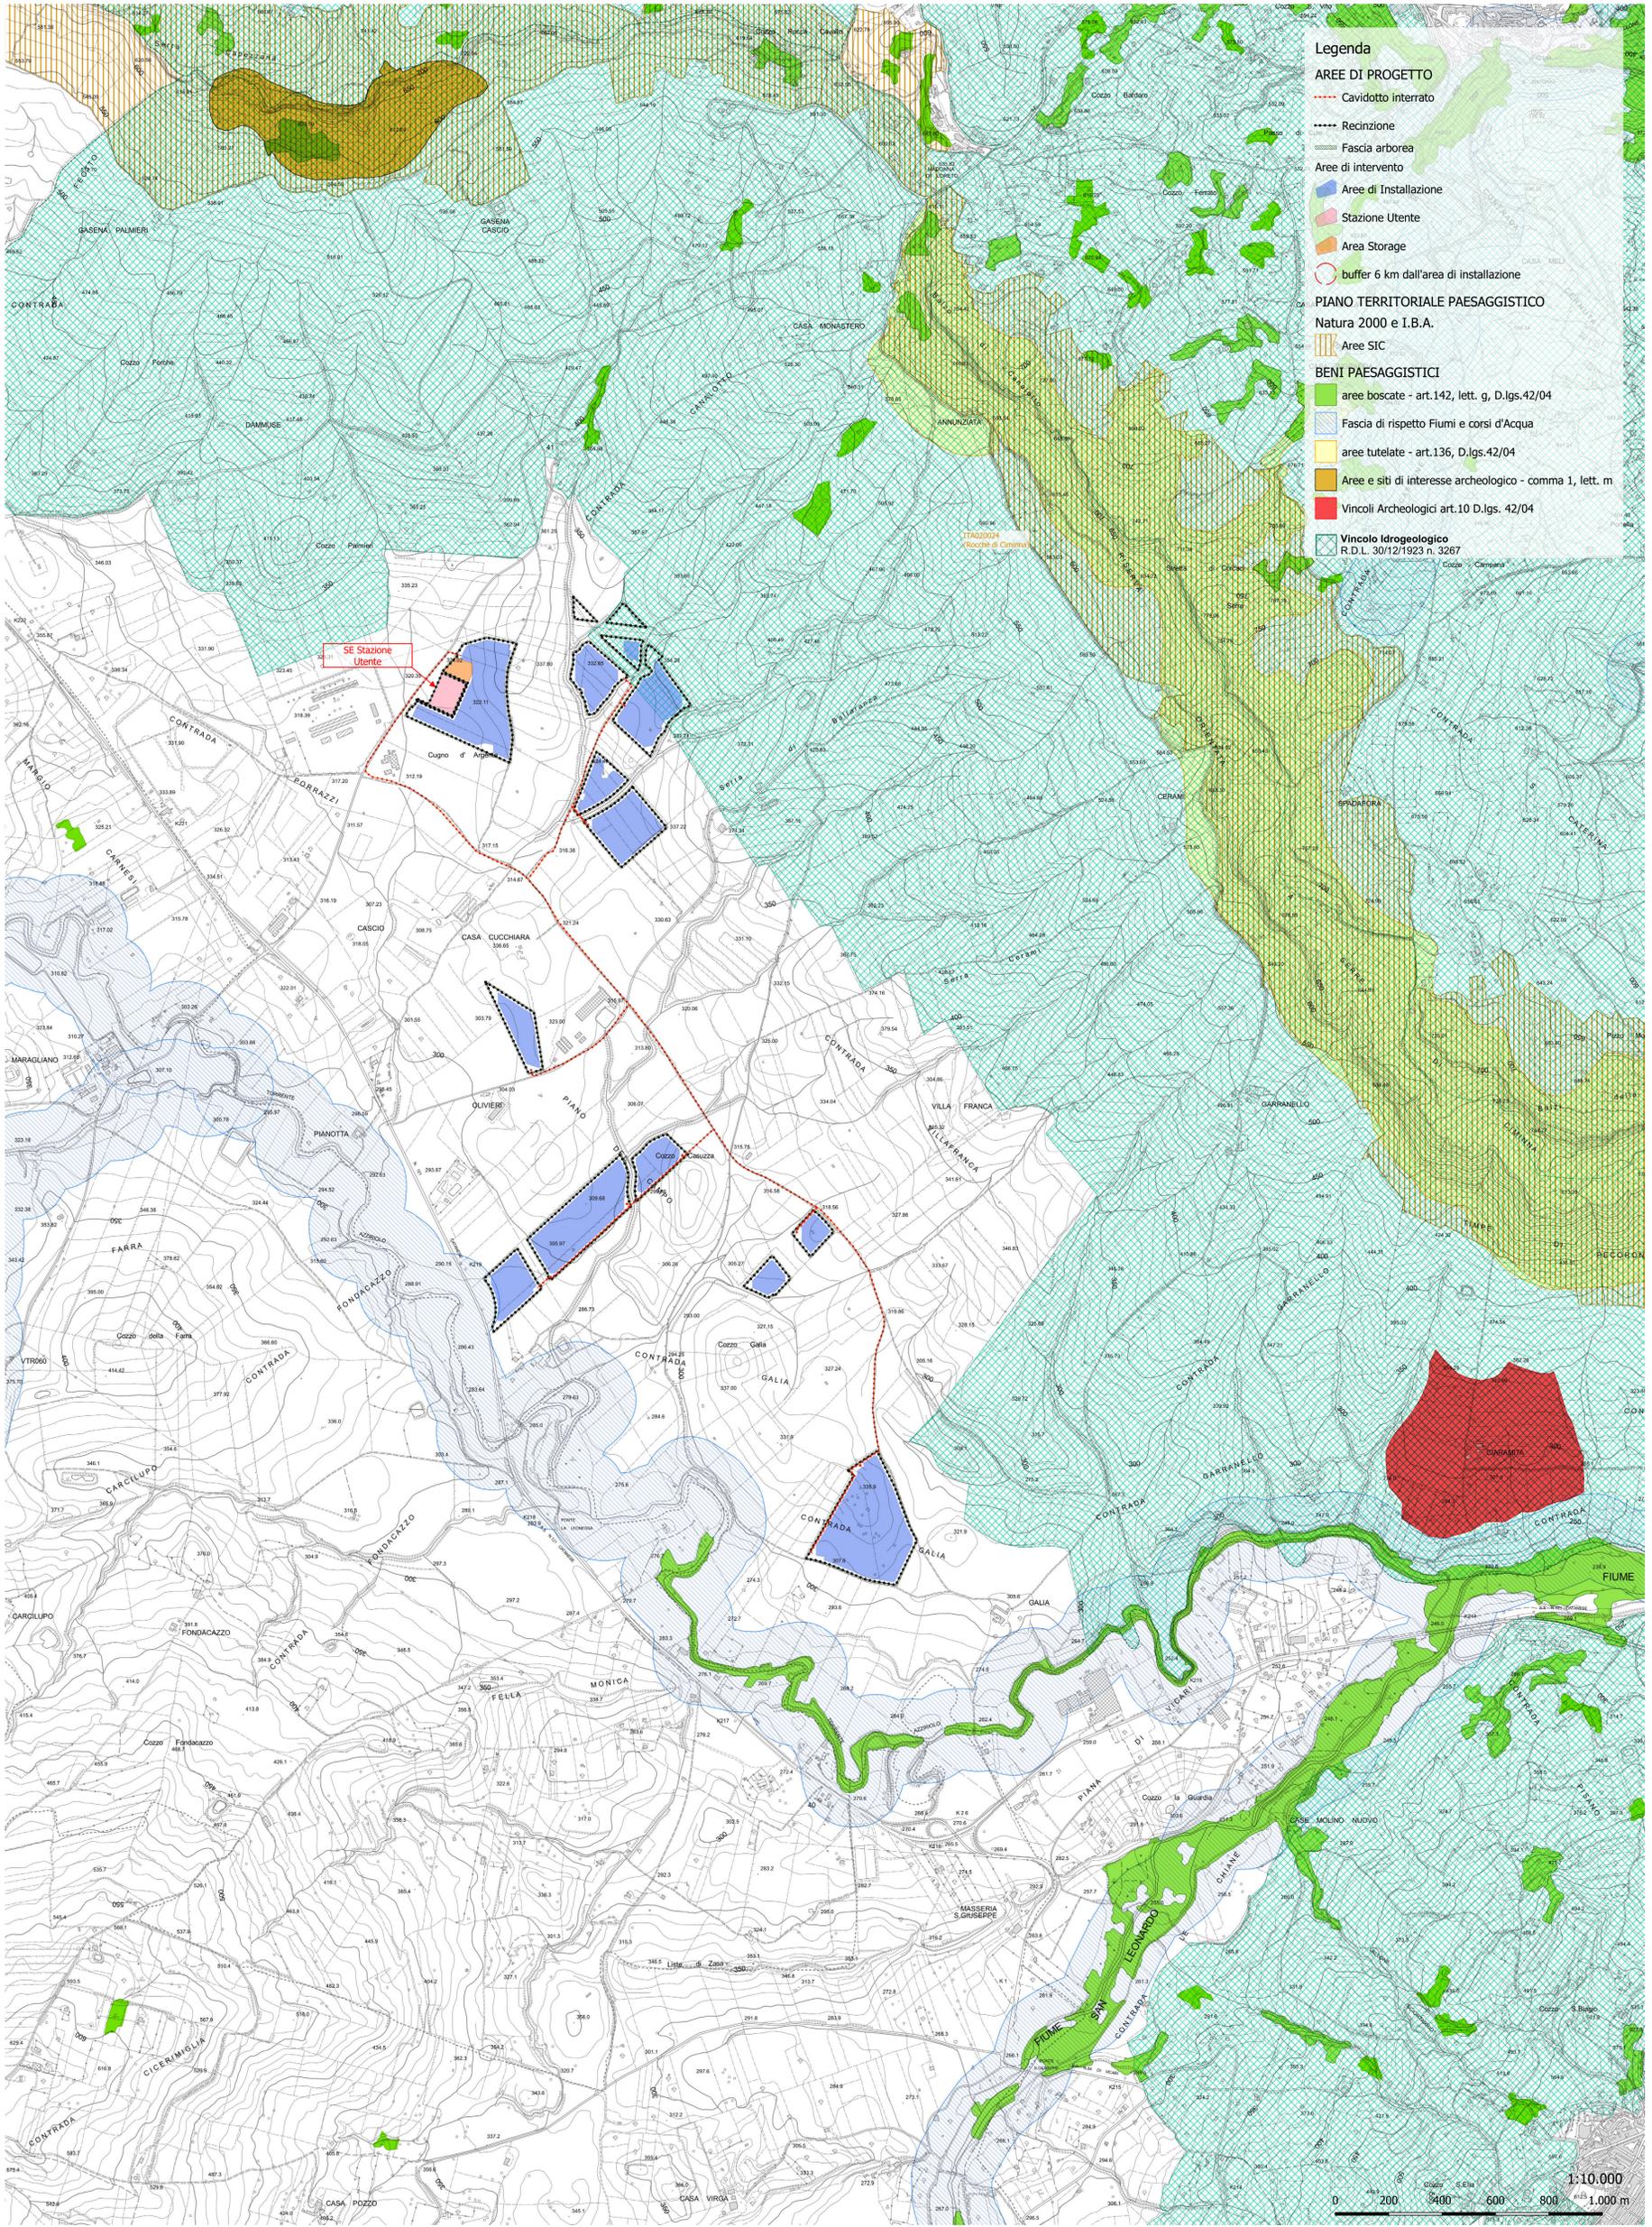

COMUNE DI CIMINNA
PROVINCIA DI PALERMO
REGIONE SICILIA

IMPIANTO DI PRODUZIONE ENERGIA ELETTRICA DA FONTE RINNOVABILE FOTOVOLTAICA DENOM. "CIMINNA AGROVOLTAICO"
 POT. IMP. FV 33.887,80 kWp - POT. IMM. IMP. FV 32.800,00 kWac
 POT. IMP. SIST. ACCUMULO 15.750,00 kW - POT. IMM. 15.000,00 kWac

Proponente
Solar Energy Venti Srl
 Via Sebastian Altamann 9, - 39100 - Bolzano (BZ)

Progettazione impianto FV
 Progetto: Resisto S.p.A. / Sommarivolo
 Autore: [Signature]

Progettazione SIA
 Progetto: [Signature]
 Autore: [Signature]

Gestore rete elettrica: [Signature] CP: 202000577

PROGETTO DEFINITIVO

Titolo elaborato
 Sistema delle tutele
 Carta dei Vincoli Ambientali

Elaborato N. SIA 7.2	Data emissione 20/12/2021		
Name file CIMINNA_AGRICOLO	REV.:	DATA:	DESCRIZIONE:
N. Progetto	Scala 1:10.000	00	20/12/2021 PRIMA EMISSIONE

IL PRESENTE DOCUMENTO NON POTRÀ ESSERE COPiato, RIPRODOTTO O ALTAMENTE PUBBLICATO, IN TUTTO O IN PARTE, SENZA IL CONSENSO SCRITTO DEL PROGETTISTA. L'USO NON AUTORIZZATO SARA' PUNIBILE A NORMA DI LEGGE.
 THIS DOCUMENT CAN NOT BE COPIED, REPRODUCED OR PUBLISHED, EITHER IN PART OR IN ITS ENTIRETY, WITHOUT THE WRITTEN PERMISSION. UNAUTHORIZED USE WILL BE PROSECUTED BY LAW.

