


- AREE DI PROGETTO**
- Cavidotto (interrato)
 - Cavidotto interrato
 - Recinzione
 - Area di intervento
 - Area di Installazione
 - Stazione Utente
 - Area Storage
 - buffer 6 km dall'area di installazione
- Sottosistema abiotico**
- Componenti geomorfologiche
 - Selle
- Componenti idrologiche**
- * Cime
 - * Sorgenti
- Natura 2000 e L.B.A.**
- Area SIC
- BENI PAESAGGISTICI**
- aree boscate - art.142, lett. g, D.lgs.42/04
 - Boschi e Forestale (L.R.16/96)
 - Vincolo Idrogeologico
 - Fascia di rispetto Fiumi e corsi d'Acqua



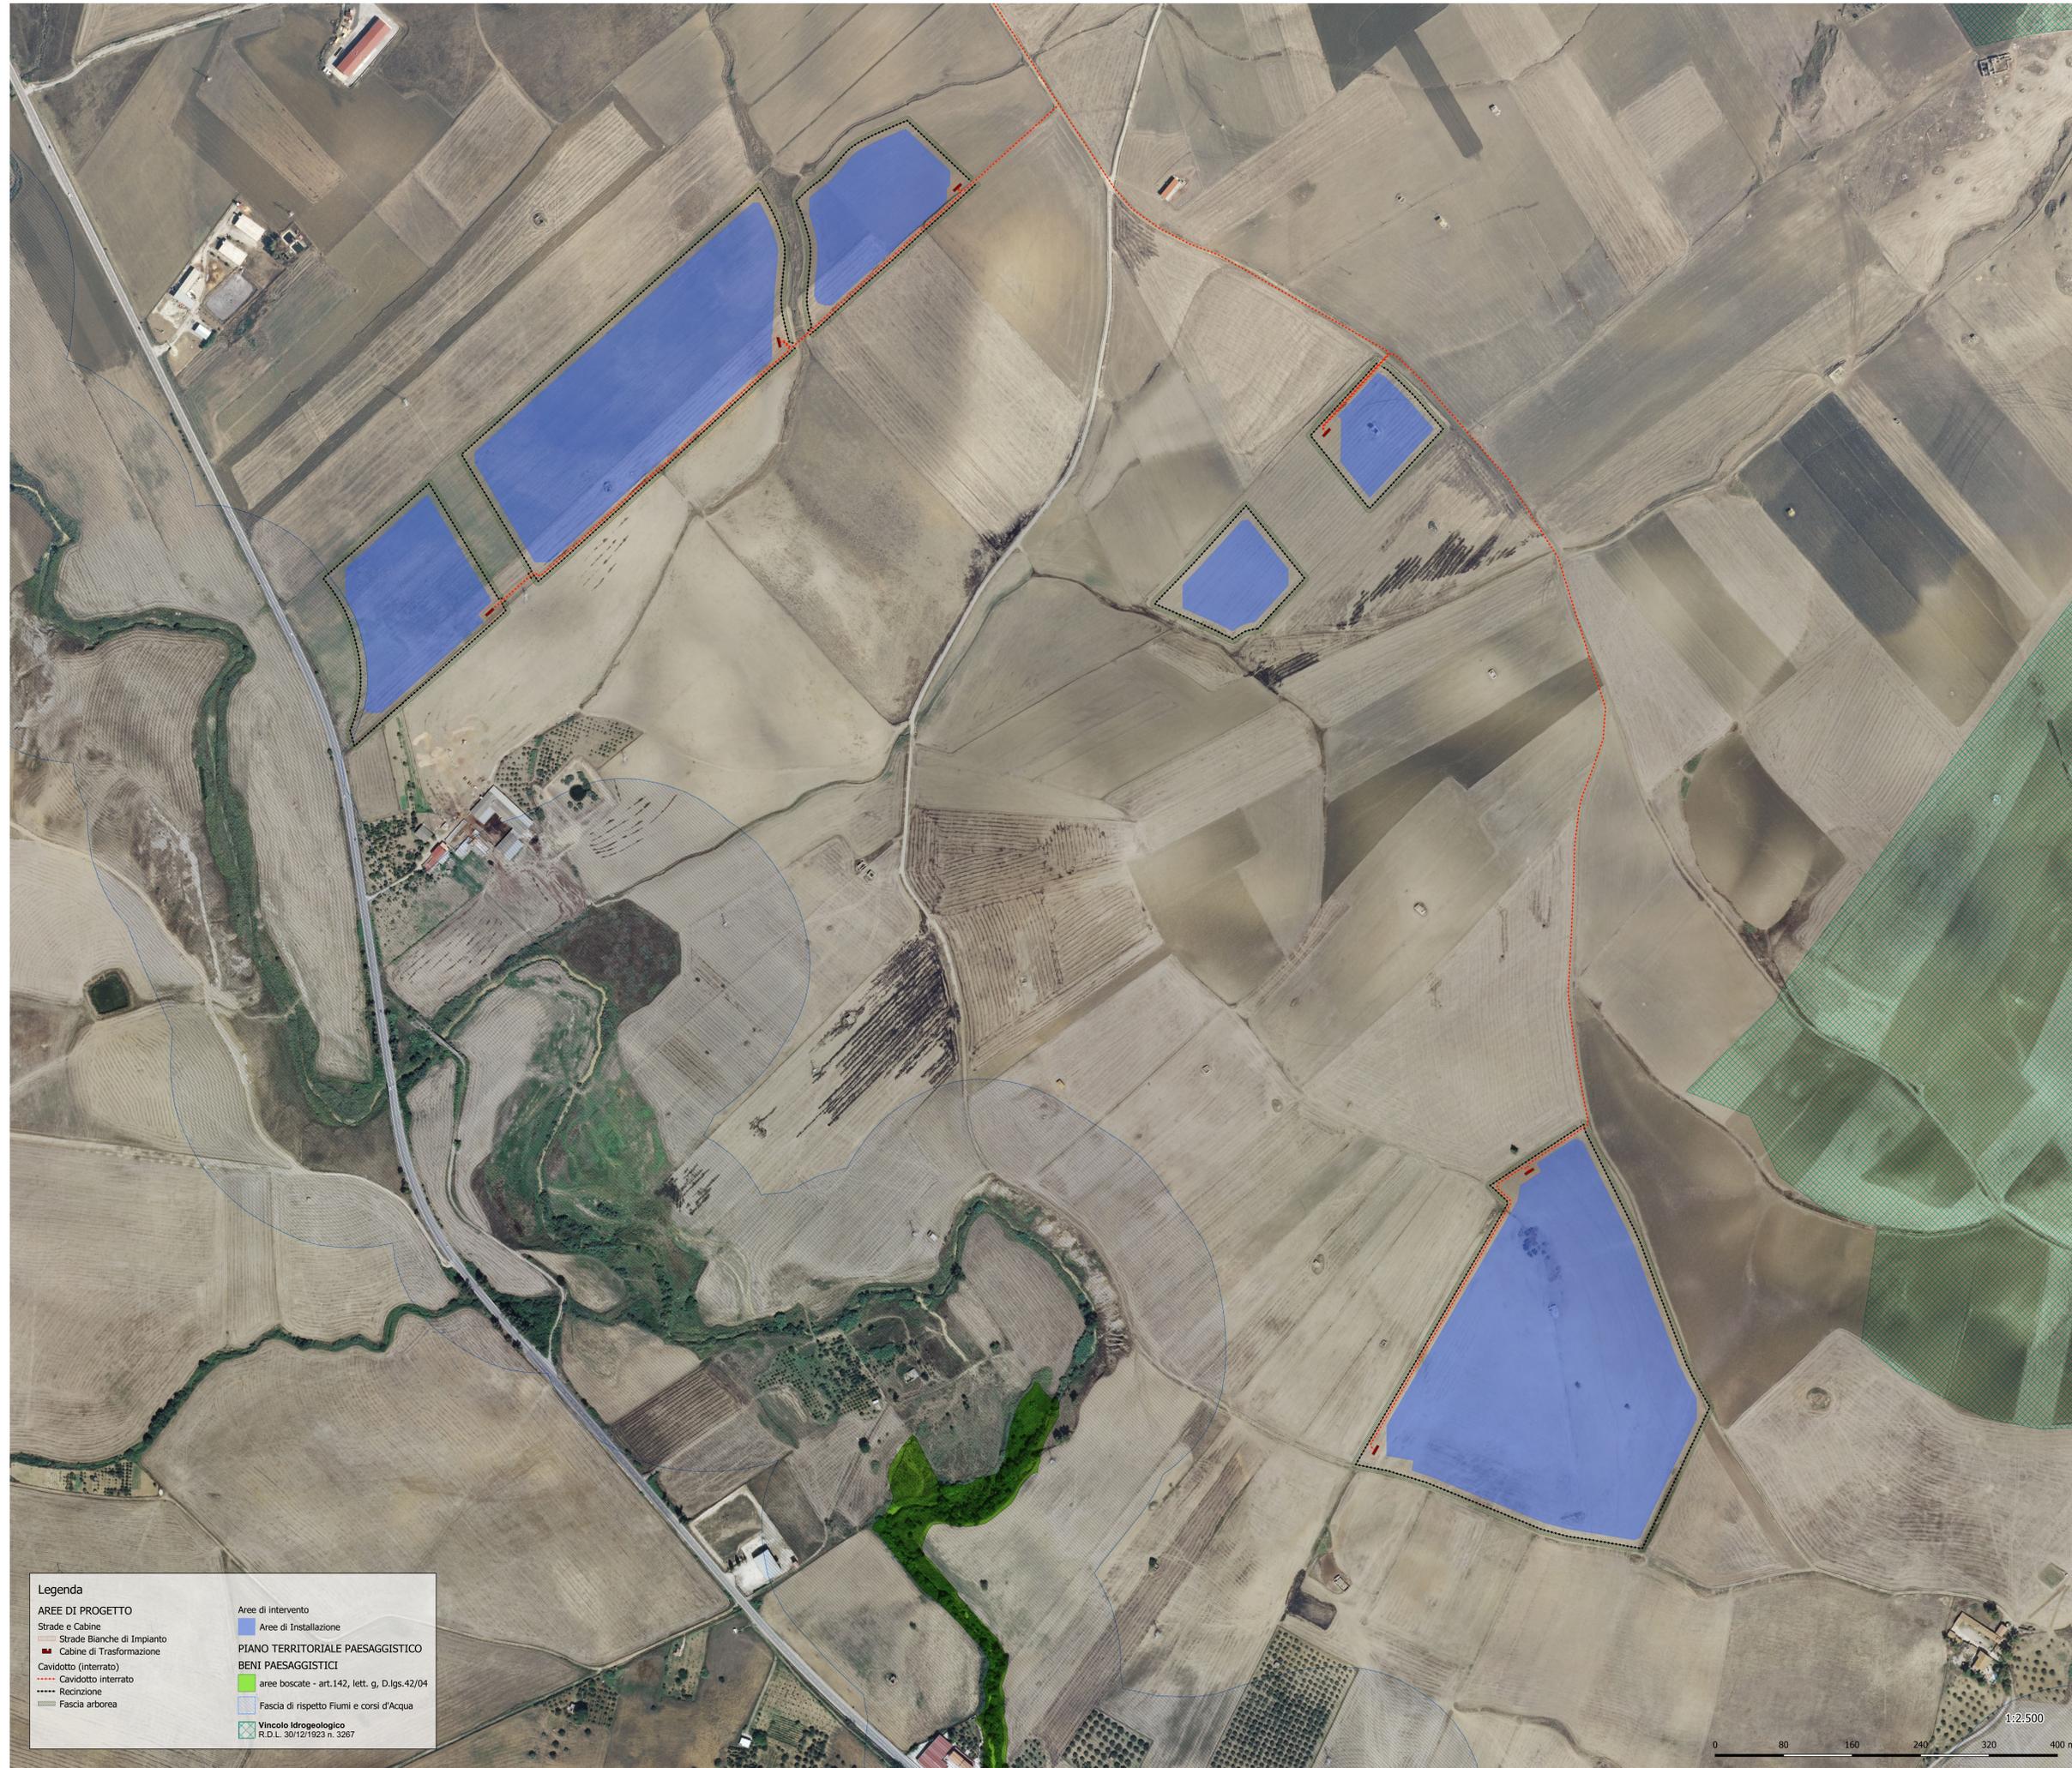

COMUNE DI CIMINNA
PROVINCIA DI PALERMO
REGIONE SICILIA

IMPIANTO DI PRODUZIONE ENERGIA ELETTRICA DA FONTE RINNOVABILE FOTOVOLTAICA DENOM. "CIMINNA AGROVOLTAICO"
 POT. IMP. FV 33.887,80 kWp - POT. IMM. IMP. FV 32.800,00 kWac
 POT. IMP. SIST. ACCUMULO 15.750,00 kW - POT. IMM. 15.000,00 kWac

Proponente
Solar Energy Venti Srl
 Via Sebastian Altamann 9, - 39100 - Bolzano (BZ)

Progettazione Impianto FV
Progettista: Ditta, Documento
Verificato: Francesco Spinelli

Progettazione SA
Progettista: Ing. Edoardo
Verificato: Ing. Edoardo

Gestore rete elettrica: **CP: 202000577**

PROGETTO DEFINITIVO

Titolo elaborato

Sistema delle tutele
 Carta dei Vincoli Ambientali su Ortofotocarta

Elaborato N.	Data emissione	Nome file	Descrizione
SA 7.2.2	20/12/2023	CIMINNA_AGRVOLTAICO	PRIMA EMISSIONE
N. Progetto	Scato	1:2.500	REV. DATA DESCRIZIONE

IL PRESENTE DOCUMENTO NON RAPPRESENTA UN PRODOTTO FINITIVO, MA UN DOCUMENTO DI LAVORO. IL CLIENTE È RESPONSABILE DELLA VERIFICA E DELL'ADOZIONE DEL DOCUMENTO. IL PRESENTE DOCUMENTO È VALIDO SOLO PER IL PROGETTO DI CUI È COMPARTO. IL CLIENTE È RESPONSABILE DELLA VERIFICA E DELL'ADOZIONE DEL DOCUMENTO. IL PRESENTE DOCUMENTO È VALIDO SOLO PER IL PROGETTO DI CUI È COMPARTO.

- Legenda**
- AREE DI PROGETTO**
- Strade e Cabine
 - Strade Bianche di Impianto
 - Cabine di Trasformazione
 - Cavidotto (interrato)
 - Cavidotto interrato
 - Recinzione
 - Fascia arborea
- Area di intervento**
- Area di Installazione
- PIANO TERRITORIALE PAESAGGISTICO**
- BENI PAESAGGISTICI**
- aree boscate - art.142, lett. g, D.lgs.42/04
 - Fascia di rispetto Fiumi e corsi d'Acqua
- Vincolo Idrogeologico**
- R.D.L. 30/12/1923 n. 3267

1:2.500

