



REGIONE SICILIANA
PROVINCIA DI CATANIA
COMUNE DI RAMACCA



PROGETTO IMPIANTO AGRIVOLTAICO DA REALIZZARE NEL COMUNE DI RAMACCA (CT) IN CONTRADA GIUMENTA AL FOGLIO N.36 P.LLA 13, AL FOGLIO N.75 P.LLE 7, 87 E 88, AL FOGLIO N.76 P.LLE 3, 5, 7, 8, 9, 76, 105 E 106, AL FOGLIO N.81 P.LLE 17, 18, 19, 31, 32, 39, 43, 44, 89, 90, 91 E 92, E DELLE RELATIVE OPERE DI CONNESSIONE DA REALIZZARE NEL COMUNE DI RAMACCA (CT) IN CONTRADA ALBOSPINO AL FOGLIO N.76, AVENTE UNA POTENZA PARI A **50.652,00 kWp**, DENOMINATO "RAMACCA"

PROGETTO DEFINITIVO

PARTICOLARI DELLA RECINZIONE DEL GENERATORE FOTOVOLTAICO E DELLA SOTTOSTAZIONE ELETTRICA DI UTENZA



| LIV. PROG. | RIF. COD. PRATICA TERNA | CODICE ELABORATO | TAVOLA | DATA | SCALA |
|------------|-------------------------|------------------|--------|------------|-------|
| PD | 202001120 | RS10EPD0057A0 | 12 | 23.12.2021 | 1:50 |

REVISIONI

| REV. | DATA | DESCRIZIONE | ESEGUITO | VERIFICATO | APPROVATO |
|------|------|-------------|----------|------------|-----------|
| | | | | | |

RICHIEDENTE E PRODUTTORE




HF SOLAR 4 S.r.l. - Viale Francesco Scaduto n°2/D - 90144 Palermo (PA)

ENTE


PROGETTAZIONE

HORIZONFIRM
Ing. D. Siracusa Arch. M. Gullo
Ing. A. Costantino Arch. Y. Kokalah
Ing. C. Chiaruzzi Arch. S. Martorana
Ing. G. Schillaci Arch. F. G. Mazzola
Ing. G. Buffa Arch. A. Calandrino
Arch. G. Vella


HORIZONFIRM S.r.l. - Viale Francesco Scaduto n°2/D - 90144 Palermo (PA)

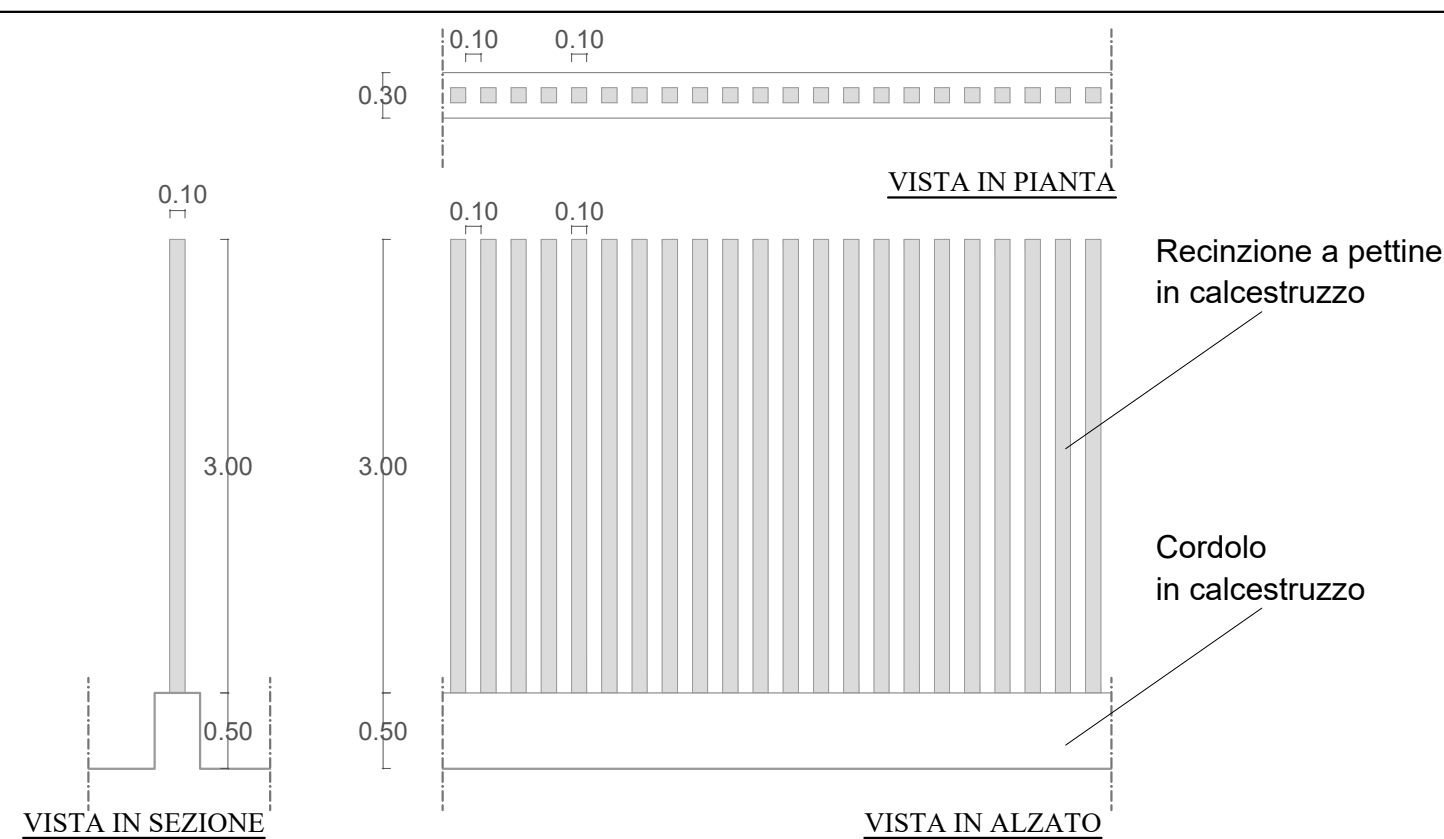


PARTICOLARE DELLA RECINZIONE DELLA SOTTOSTAZIONE ELETTRICA DI UTENZA - SCALA 1:50

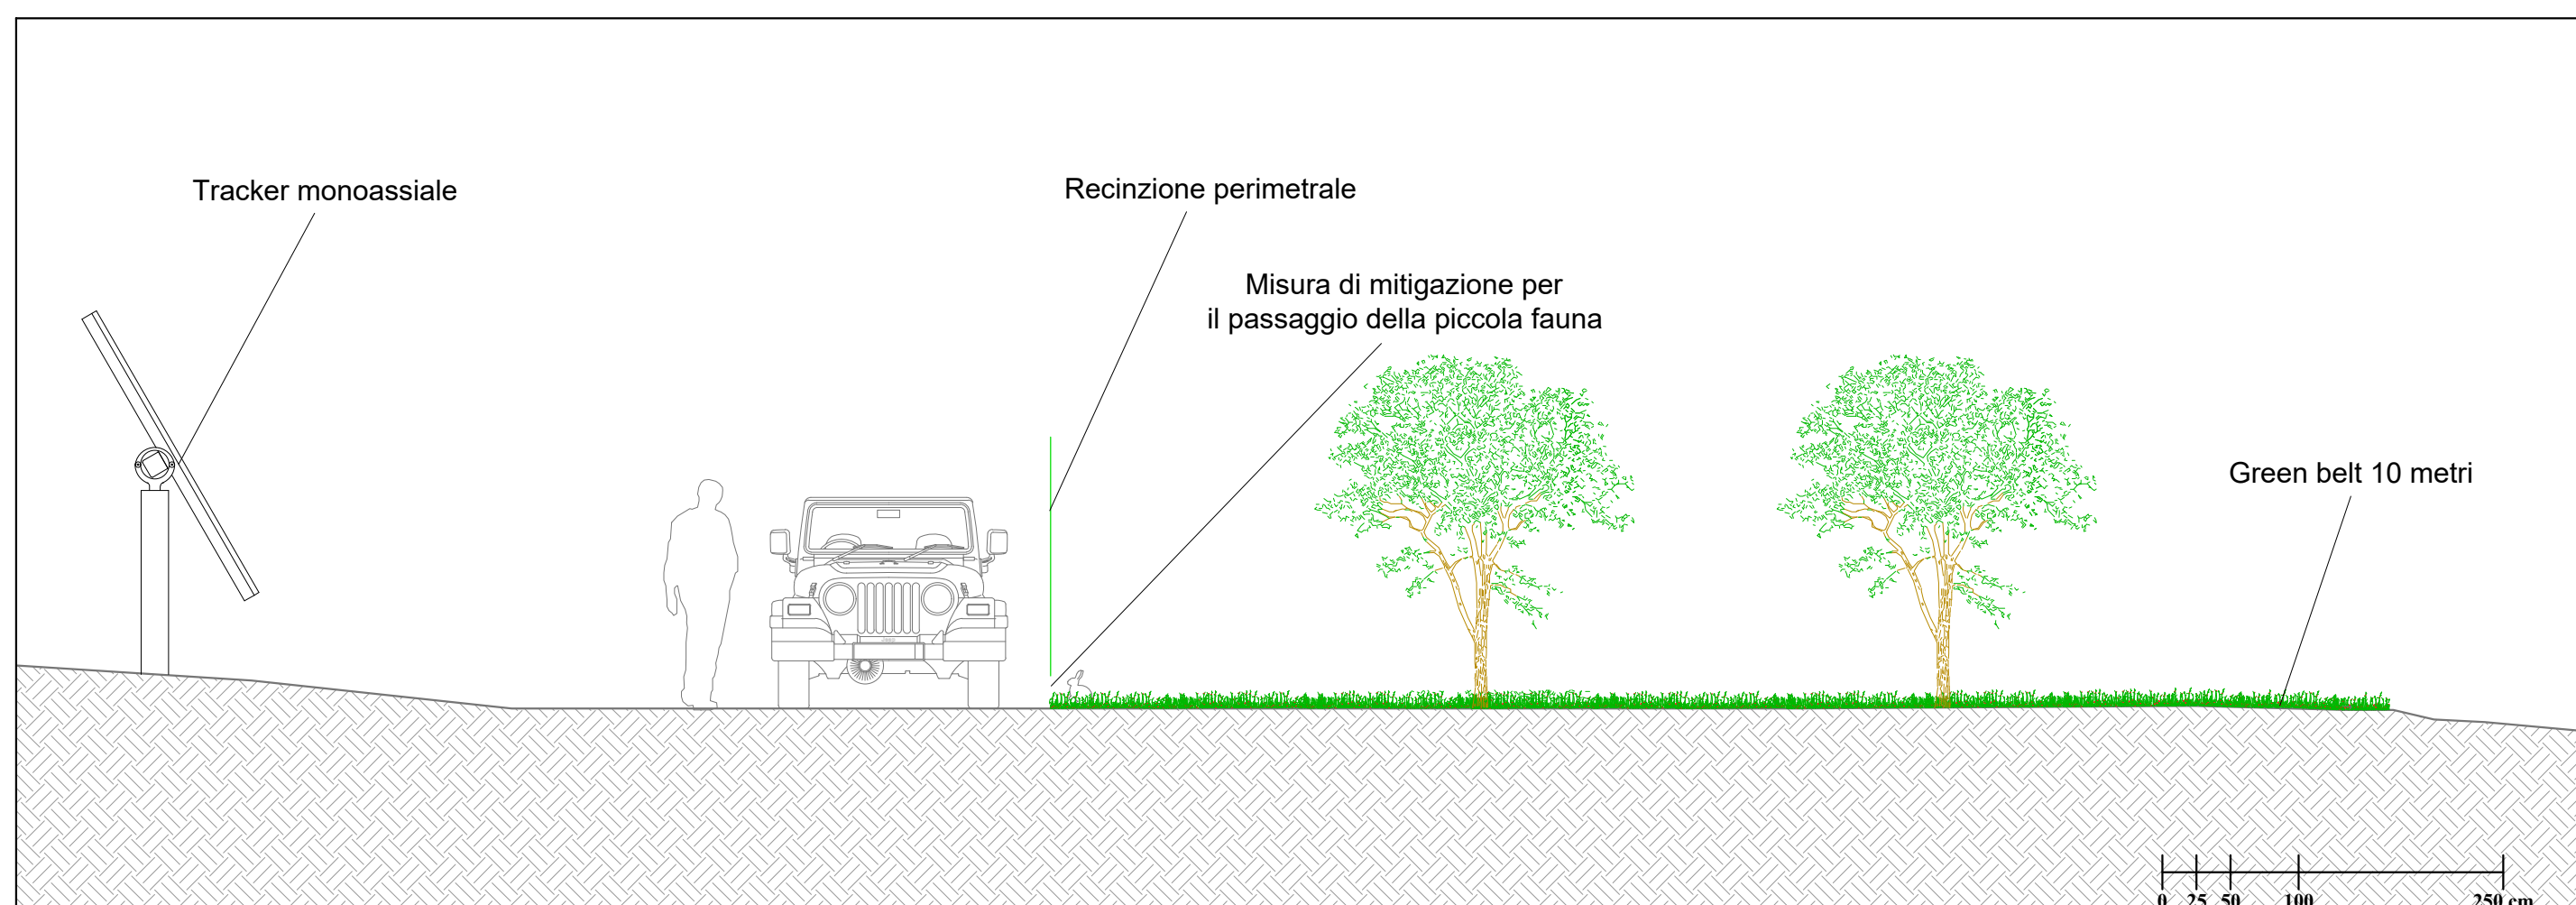

SEZIONE TIPO DELLA RECINZIONE PERIMETRALE - SCALA 1:50

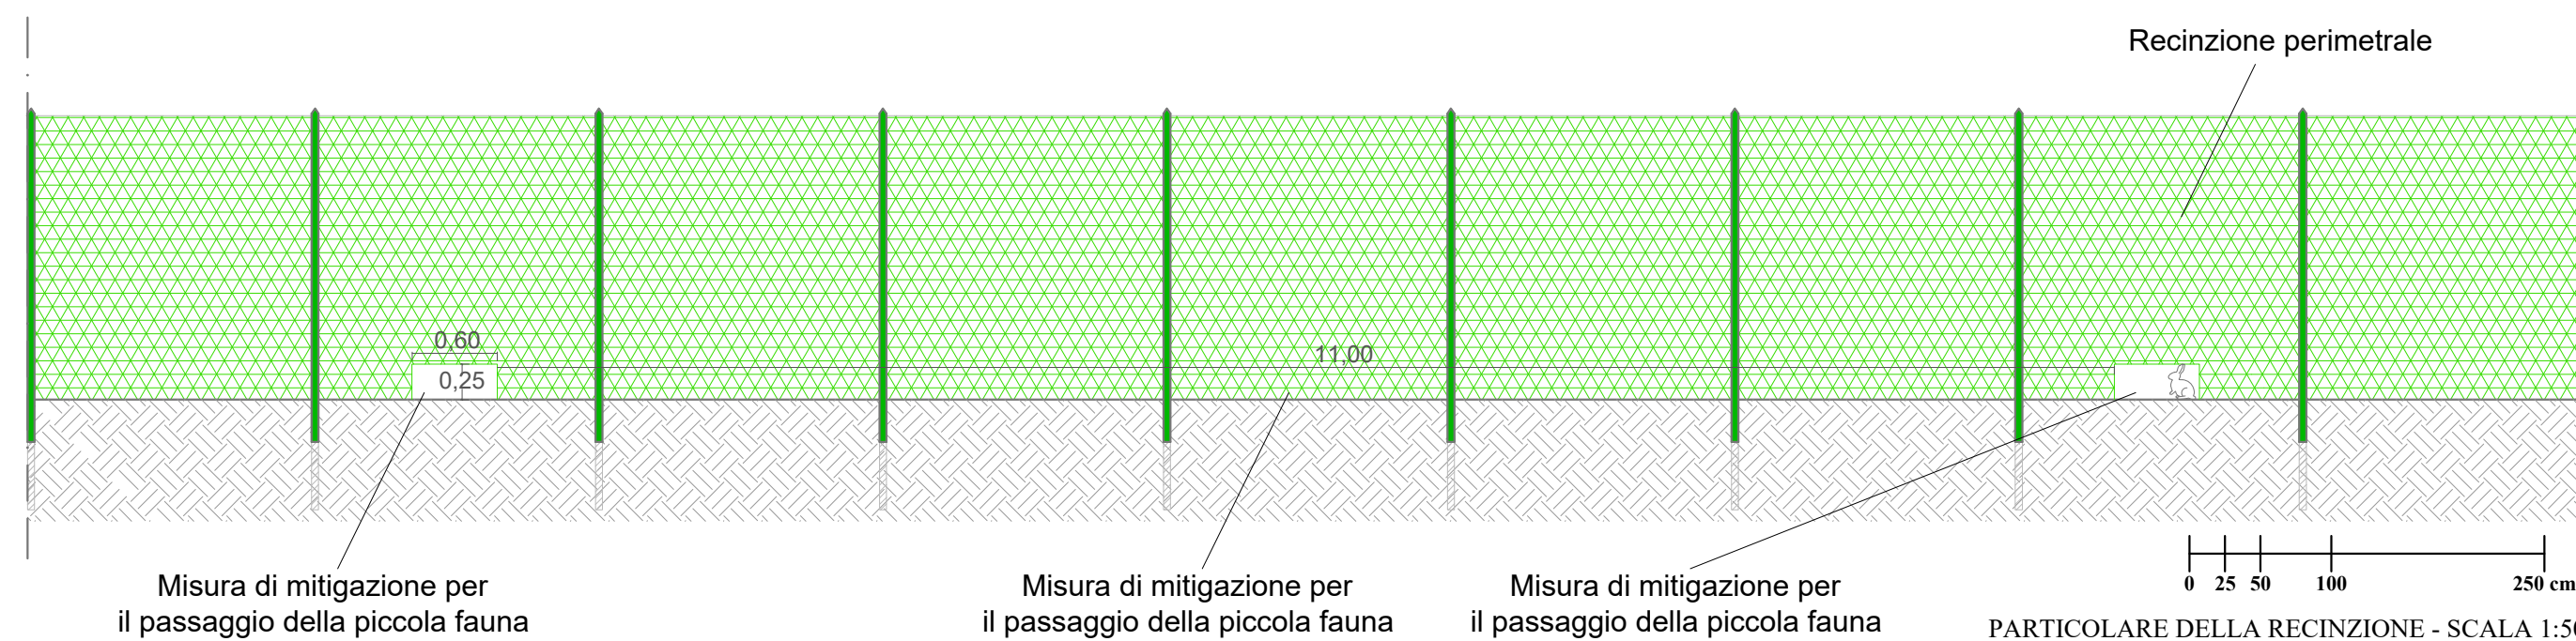

PARTICOLARE DELLA RECINZIONE - SCALA 1:50

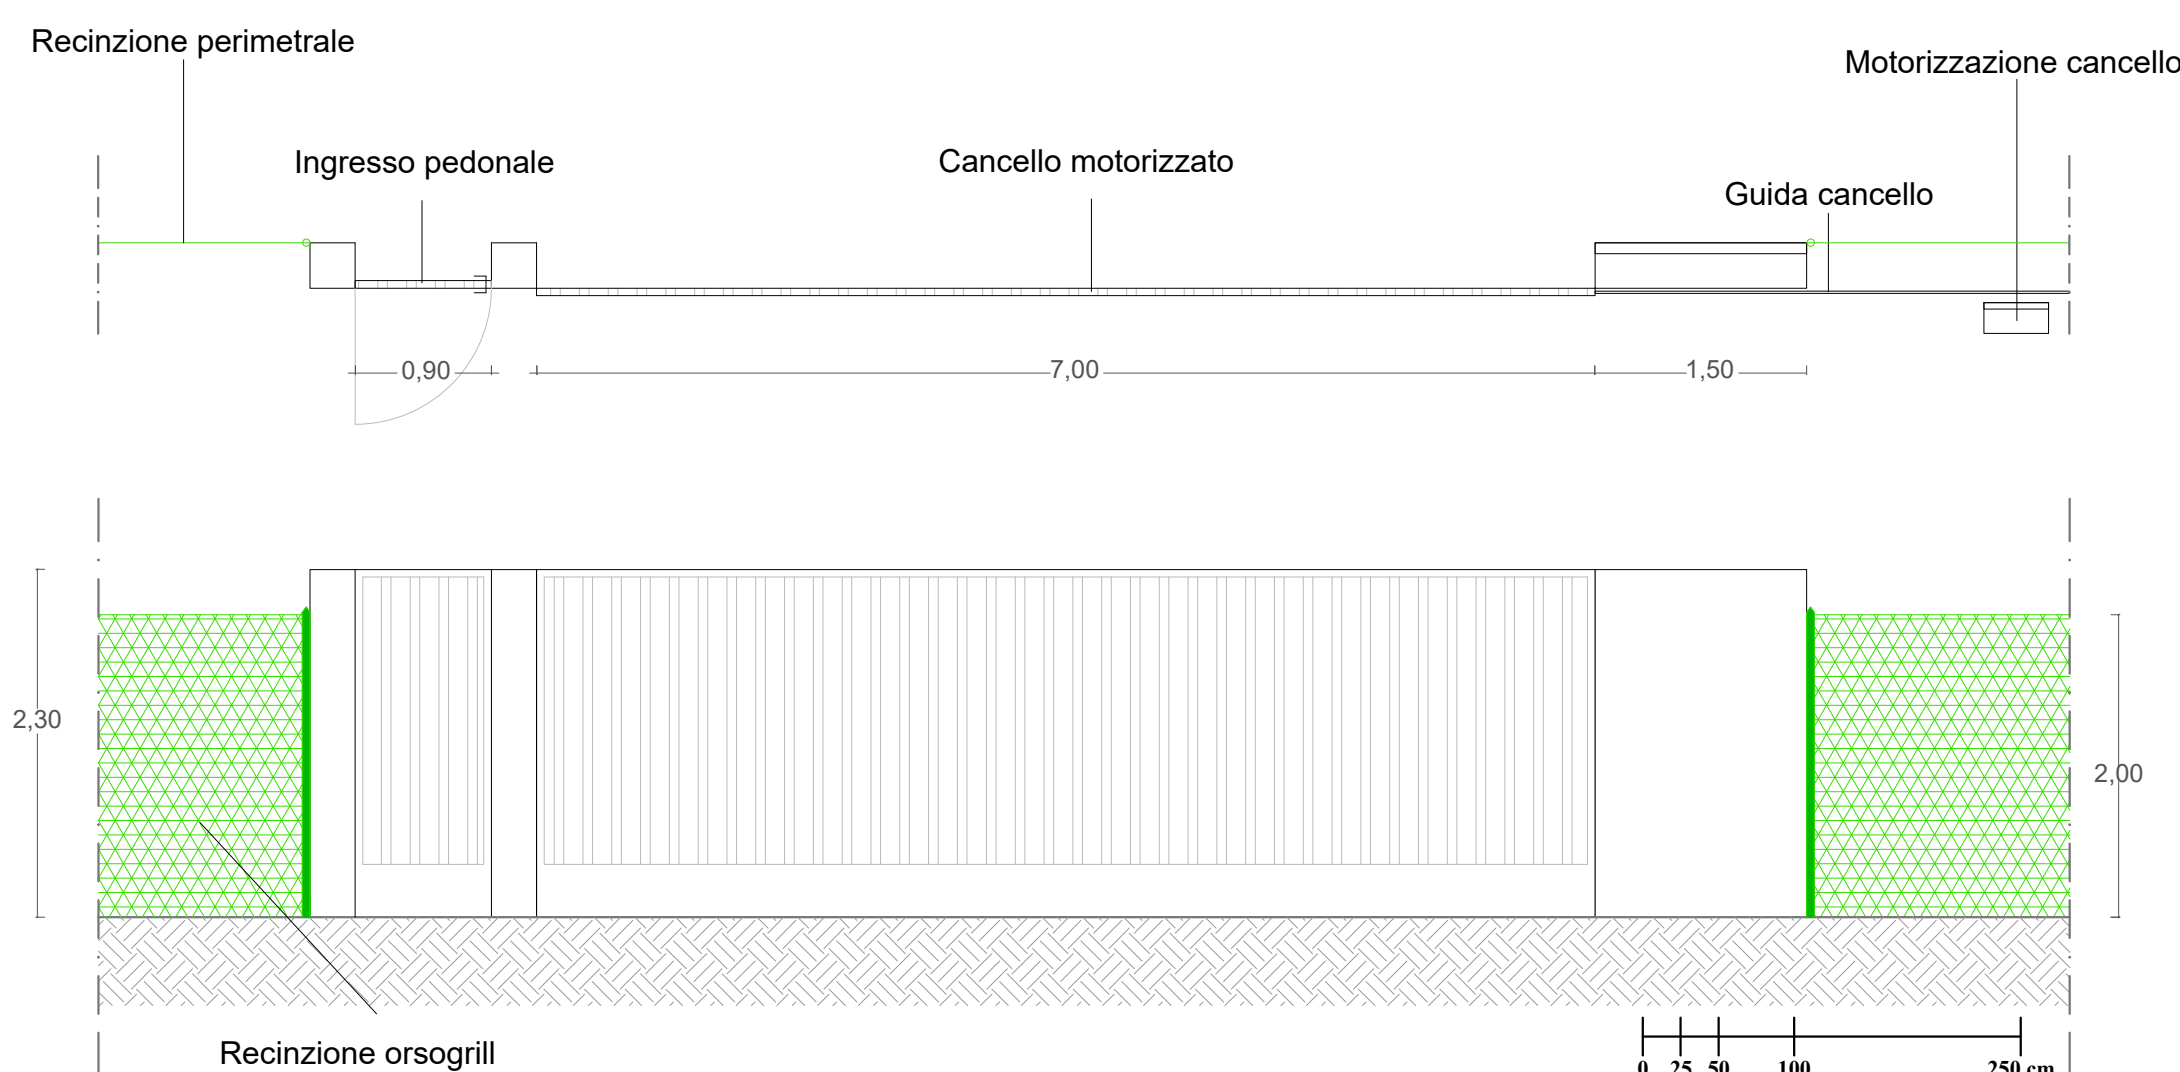

PARTICOLARE DEL CANCELLO D'INGRESSO ALL'IMPIANTO - SCALA 1:50