


Provincia di Reggio Calabria
Comune di Gioia Tauro

Provincia di Reggio Calabria
Comune di Rizziconi

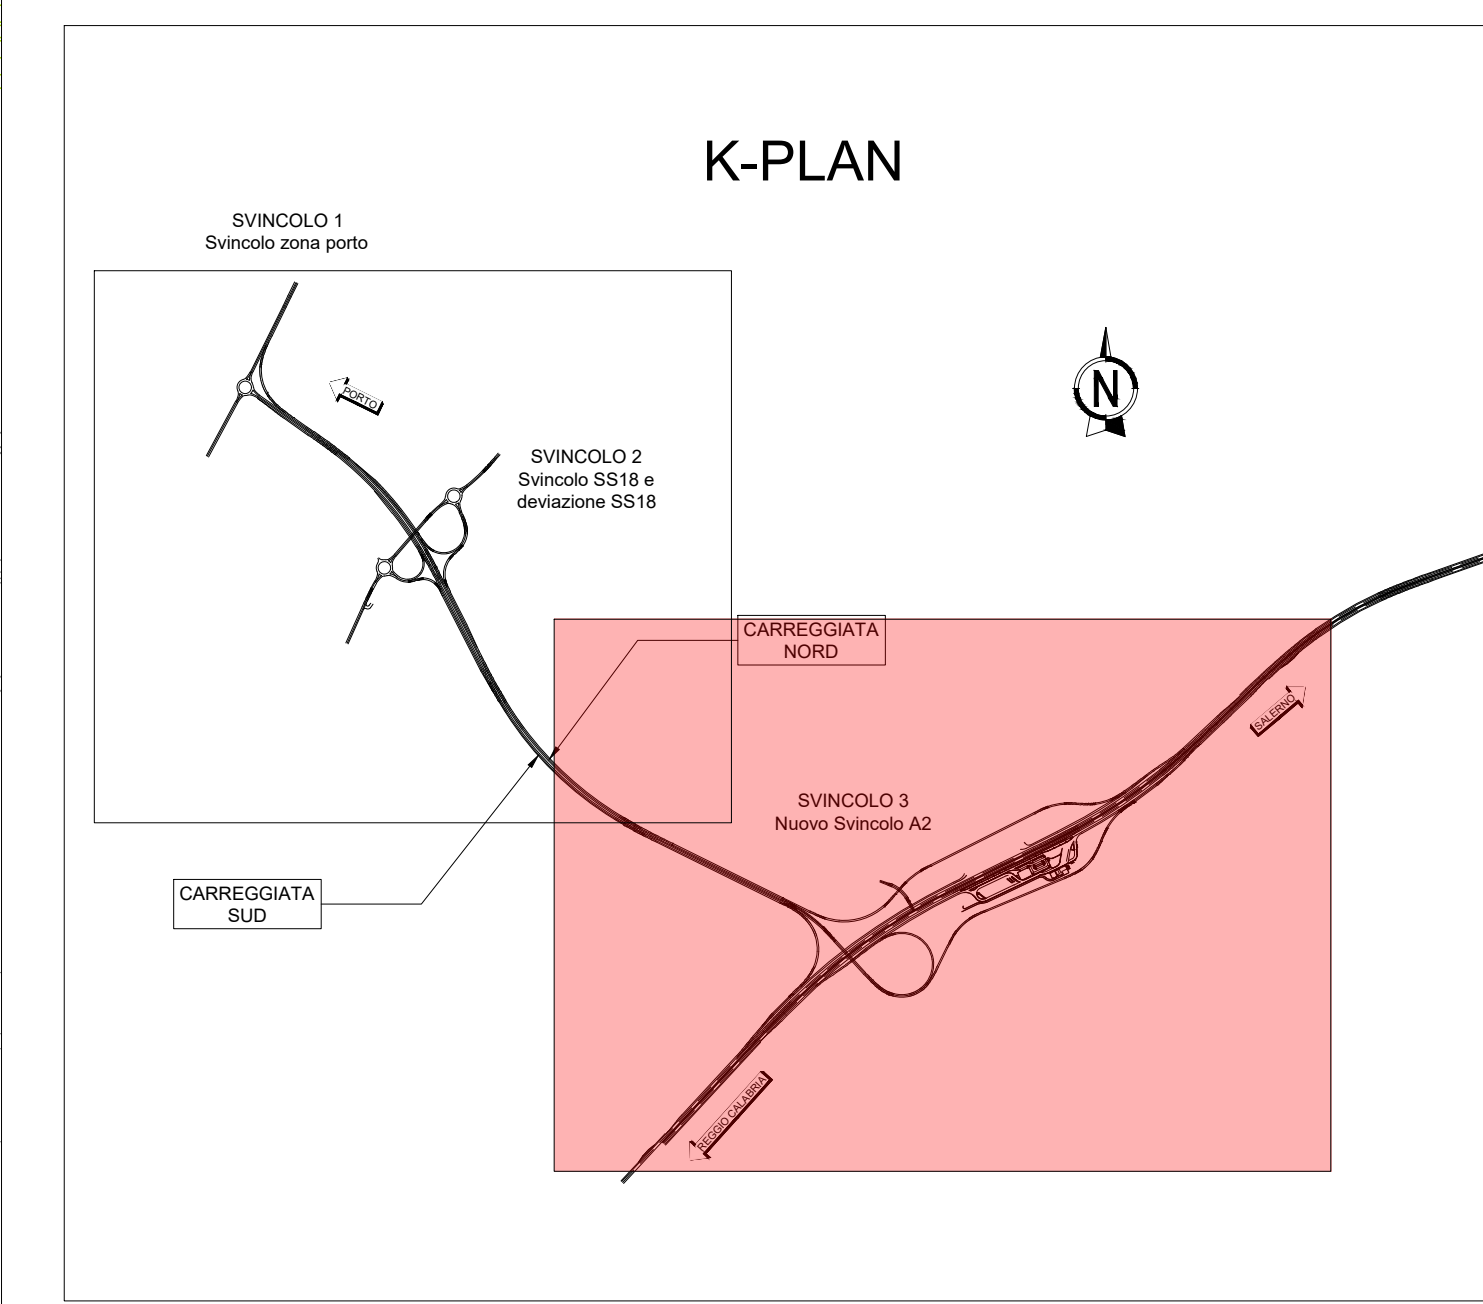

LEGENDA

- ▬ VIABILITÀ IN PROGETTO
- ▬ CANTIERE OPERATIVO
- ▬ CAMPO BASE
- ▬ AREA TECNICA
- ▬ AREE STOCCAGGIO TERRE E CARATTERIZZAZIONE (le aree di stoccaggio terre verranno utilizzate per tutta la durata dei lavori)
- ▬ PISTE PROVVISORIE DI CANTIERE
- ▬ VIABILITA' LOCALE INTERFERENTE

anas Gruppo IS ITALIANI

Direzione Tecnica

**AUTOSTRADA A2 "MEDITERRANEA"
COLLEGAMENTO PORTO GIOIA TAURO GATE SUD CON
AUTOSTRADA A2 - LOTTO 1 E LOTTO 2**

DG 54/17 LOTTO 1
PROGETTO DEFINITIVO

COD. UC165
COD. UC167

GRUPPO DI PROGETTAZIONE: R.T.I.: INTEGRA CONSORZIO STABILE (capogruppo mandataria)
Prometeoengineering.it S.r.l. - Dott. Geol. Andrea Rondinara

RESPONSABILE INTEGRAZIONE PRESTAZIONI SPECIALISTICHE: Prof. Ing. Flavio BRAGA (Integra Consorzio Stabile)

CAPOGRUPPO MANDATARIA: **INTEGRA**
Direttore Tecnico: Prof. Ing. Flavio Braga

GIOLOGO: Dott. Geol. A. CANESSA (Prometeoengineering.it S.r.l.)

COORDINATORE PER LA SICUREZZA IN FASE DI PROGETTAZIONE: Dott. Ing. Alessandro Onori (Integra Consorzio Stabile)

MANDANTI: **PROMETEUS**
Direttore Tecnico: Dott. Ing. Alessandro FOCARACCI

RESPONSABILE DEL PROCEDIMENTO: Dott. Ing. Giuseppe Danilo Majeri

Dott. Geol. Andrea Rondinara

**STUDIO DI IMPATTO AMBIENTALE
ANALISI PROGETTUALE DELLA SOLUZIONE PREFERENZIALE**
Planimetria aree e viabilità di cantiere - Tav. 1 di 2

CODICE PROGETTO: DPUC0167	NOVITÀ FILE: TO0IAZ0CANPL02	REVISIONE: A	SCALA: 1:200
PROGETTO: DPUC0167	ELAB: TO0IAZ0CANPL02		
EMISSORE: A	DESCRIZIONE: EMISSIONE	DATA: Settembre 2022	REDAATTO: Rondinara
		VERIFICATO: Escepi	APPROVATO: Braga