


Provincia di Reggio Calabria
Comune di Gioia Tauro

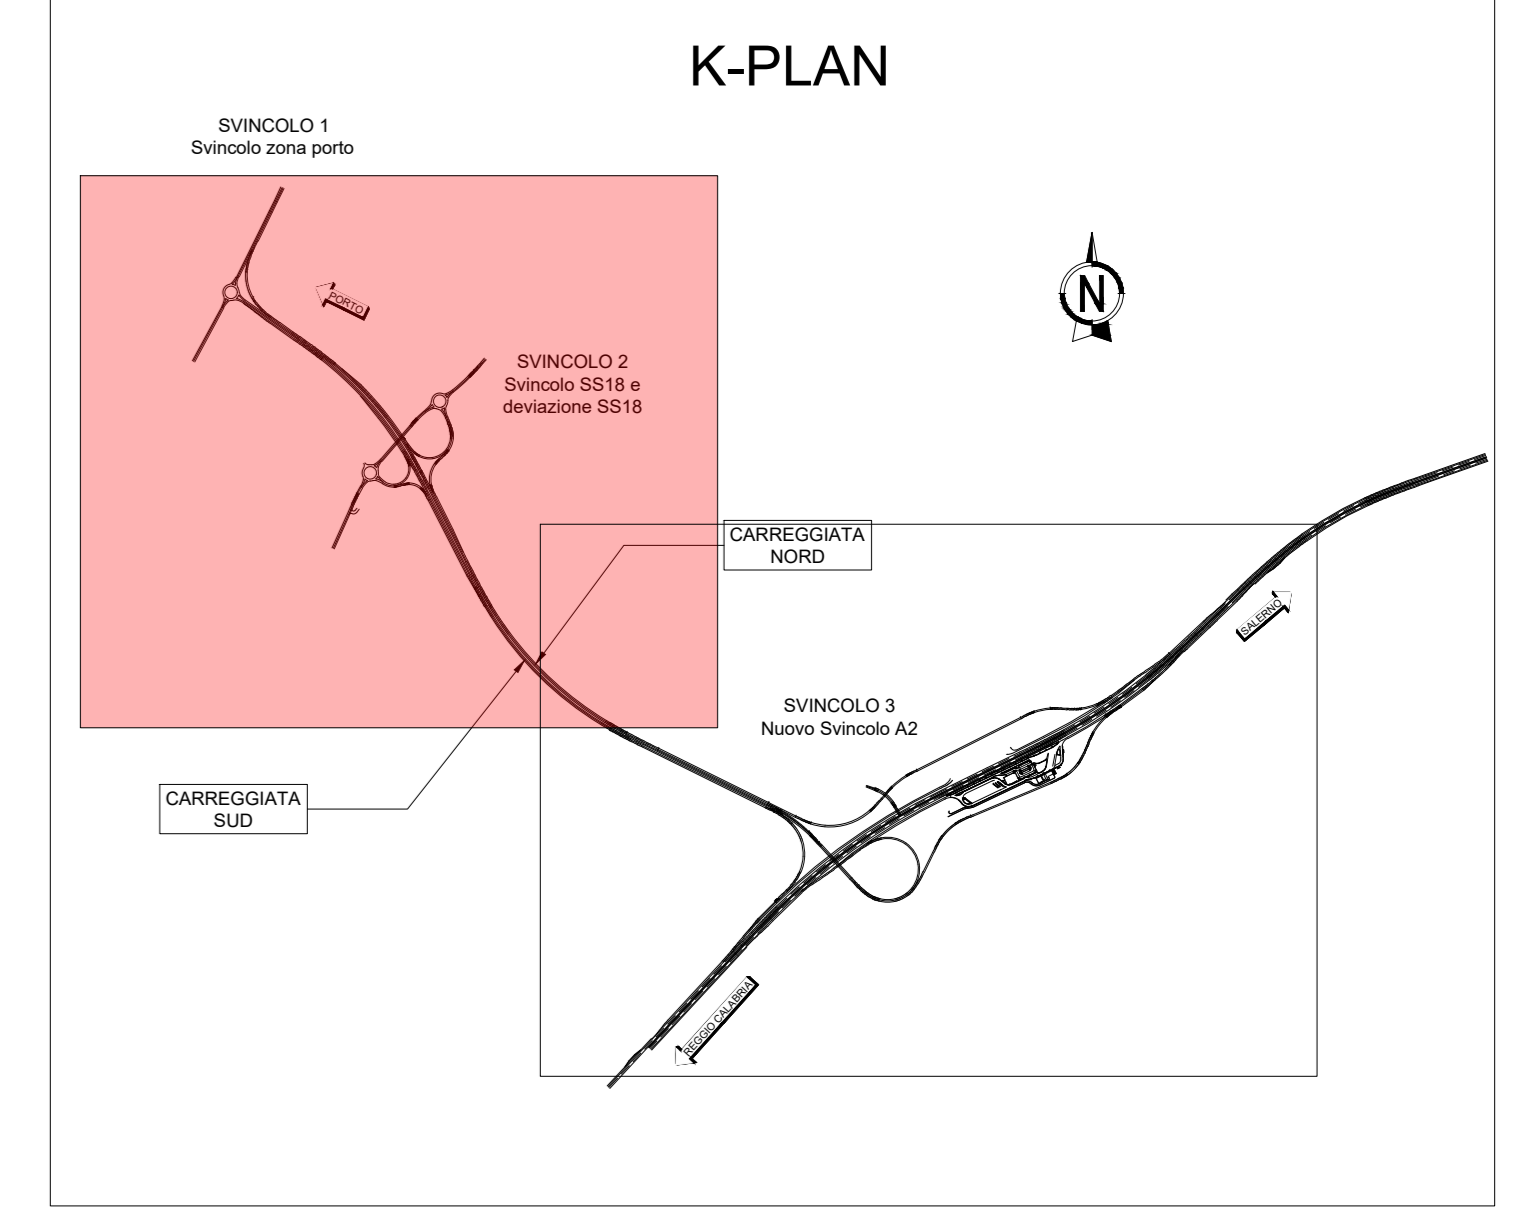

LEGENDA PLANIMETRIA DI PROGETTO			
SIMBOLO	NOME	SIMBOLO	NOME
---	CONFINI PROVINCIALI	□	TOMBINO IDRAULICO E RELATIVA INALVEAZIONE
---	CONFINI COMUNALI	□	TOMBINO IDRAULICO MINORE DI PERMEABILITÀ
---	ASSE PRINCIPALI DI PROGETTO	▨	FOSSO TRAPEZOIDALE
---	RETTORETTORICA	▨	FOSSO RETTANGOLARE
---	RECINZIONI	▨	SISTEMAZIONI IDRAULICHE
---	INERBIMENTO	▨	RIMODELLO DEL TERRENO

anas
GRUPPO ITALIANO

Direzione Tecnica

**AUTOSTRADA A2 "MEDITERRANEA"
COLLEGAMENTO PORTO GIOIA TAURO GATE SUD CON
AUTOSTRADA A2 - LOTTO 1 E LOTTO 2**

DG 54/17 LOTTO 1 **COD. UC165**
PROGETTO DEFINITIVO **COD. UC167**

GRUPPO DI PROGETTAZIONE: R.T.I.: INTEGRA CONSORZIO STABILE (capogruppo mandataria)
PROGETTAZIONE: Prometeoengineering.it S.r.l. - Dott. Geol. Andrea Rondinara

RESPONSABILE INTEGRAZIONI PRESTAZIONI SPECIALISTICHE: Prof. Ing. Franco BRAGA (Integra Consorzio Stabile)

CAPOGRUPPO MANDATARIA:
INTEGRA
Direttore Tecnico:
Prof. Ing. Franco Braga

GEOLOGO:
Dott. Geol. A. CANESSA (Prometeoengineering.it S.r.l.)

COORDINATORE PER LA SICUREZZA IN FASE DI PROGETTAZIONE:
Dott. Ing. Alessandro Orsini (Integra Consorzio Stabile)

MANDANTI:
PROMETEOTECH
Direttore Tecnico:
Dott. Ing. Alessandro FOCARACCI

RESPONSABILE DEL PROCEDIMENTO:
Dott. Ing. Giuseppe Danilo Malgeri

Dott. Geol. Andrea Rondinara

**STUDIO DI IMPATTO AMBIENTALE
ANALISI PROGETTUALE DELLA SOLUZIONE PREFERENZIALE**
Planimetria di progetto - Tav 1 di 2

CODICE PROGETTO	NOME FILE	REVISIONE	SCALA
DPUC0165	T00IA20TRAPL01A.dwg	A	1:2.000
DPUC0167	T00IA20TRAPL01	A	1:2.000

REV.	EMMISSIONE	DESCRIZIONE	DATA	REDATTO	VERIFICATO	APPROVATO
A	EMMISSIONE		Settembre 2022	Rondinara	Esupri	Braga