


Mediazione annua - CO

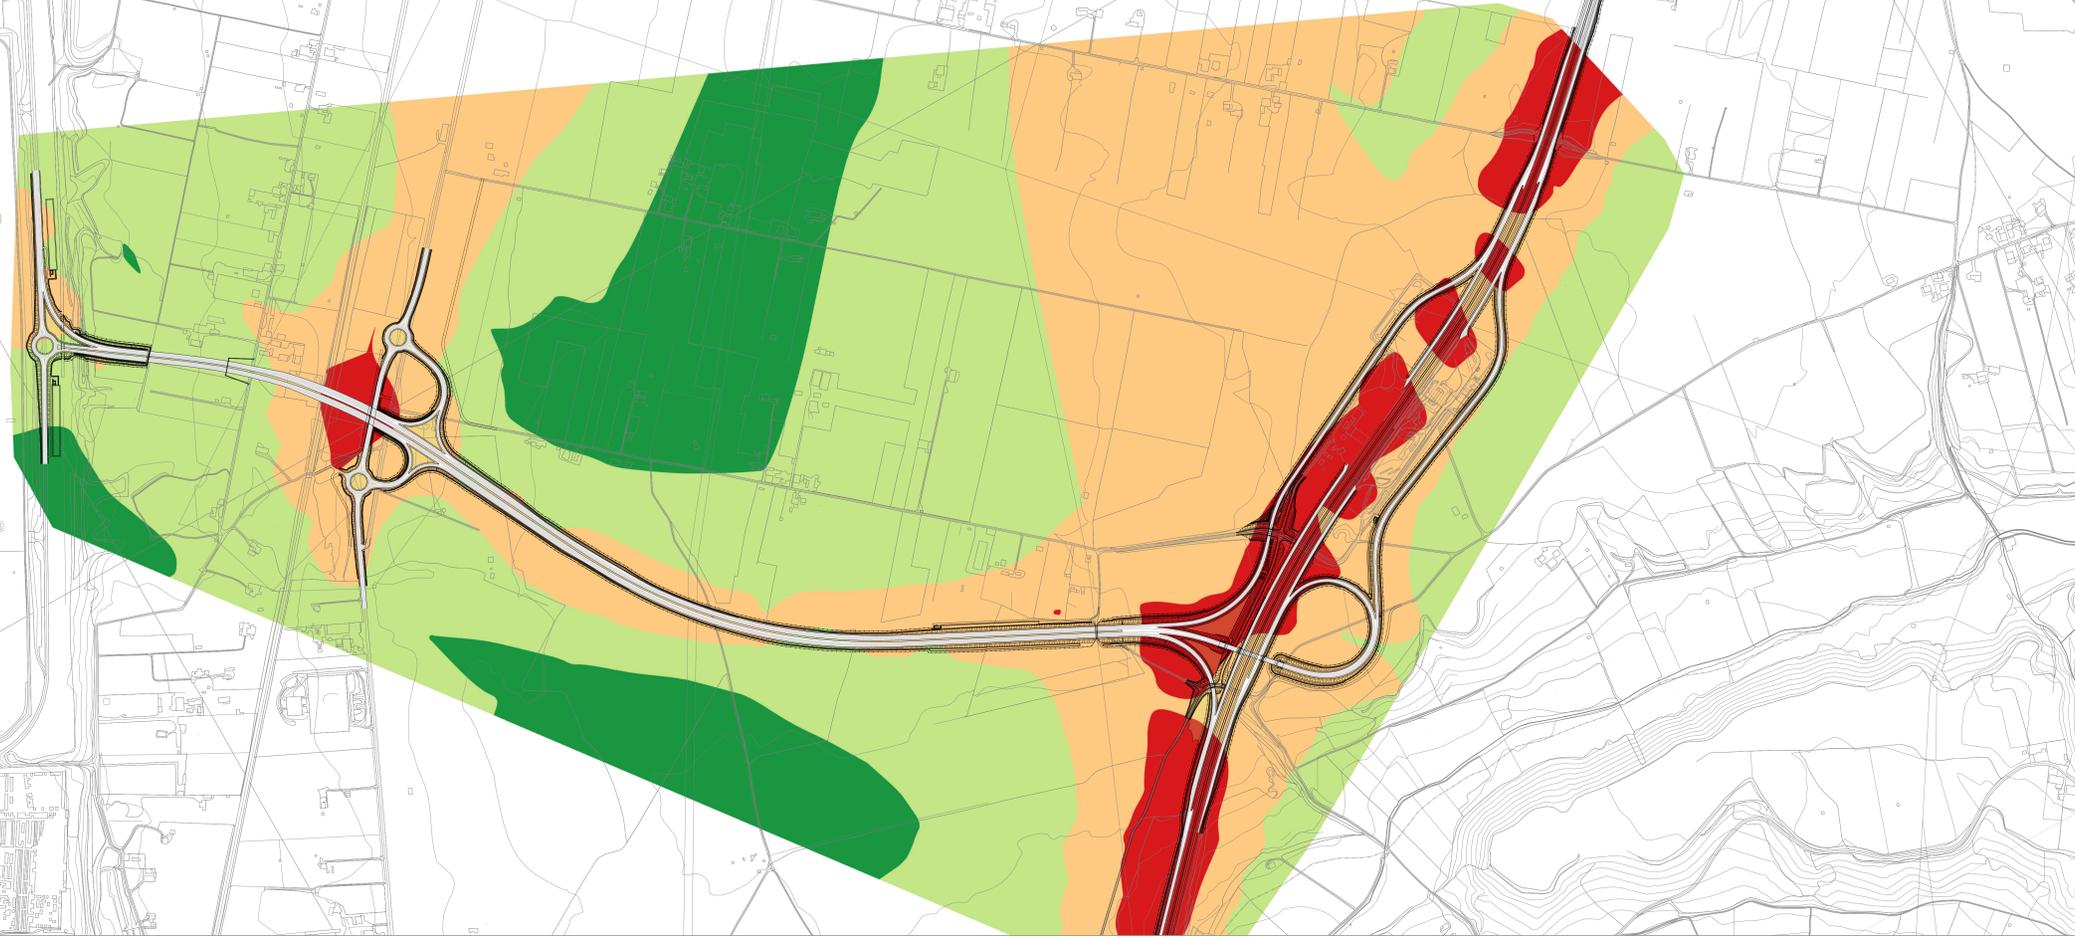

CO- Mediazione annua

ISOCONCENTRAZIONI [$\mu\text{g}/\text{m}^3$]

- ≤ 50
- ≤ 100
- ≤ 200
- $\leq 376,3$

BENZENE- mediazione annua

ISOCONCENTRAZIONI [$\mu\text{g}/\text{m}^3$]

- $\leq 0,01$
- $\leq 0,02$
- $\leq 0,05$
- $\leq 0,05389$

Mediazione annua - Benzene



Direzione Tecnica

AUTOSTRADA A2 "MEDITERRANEA"
COLLEGAMENTO PORTO GIOIA TAURO GATE SUD CON
AUTOSTRADA A2 - LOTTO 1 E LOTTO 2

DG 54/17 LOTTO 1 COD. UC165
PROGETTO DEFINITIVO COD. UC167

GRUPPO DI R.T.I.: INTEGRA CONSORZIO STABILE (capogruppo mandataria)
PROGETTAZIONE: Prometeoengineering.it S.r.l. - Dott. Geol. Andrea Rondinara

RESPONSABILE INTEGRAZIONI PRESTAZIONI SPECIALISTICHE: Dott. Ing. Franco BRAGA (Prometeoengineering.it S.r.l.)	CAPOGRUPPO MANDATARIA: INTEGRA DIREZIONE TECNICA: Dott. Ing. Franco Braga
GEOLOGO: Dott. Geol. A. CANESSA (Prometeoengineering.it S.r.l.)	MANDANTI: ANAS DIREZIONE TECNICA: Dott. Ing. Alessandro FOCARACCI
COORDINATORE PER LA SICUREZZA IN FASE DI PROGETTAZIONE: Dott. Ing. Alessandro Orsini (Integra Consorzio Stabile)	RESPONSABILE DEL PROCEDIMENTO: Dott. Ing. Giuseppe Danilo Malgri
	Dott. Geol. Andrea Rondinara

STUDIO DI IMPATTO AMBIENTALE
ANALISI DEGLI IMPATTI
Mappa delle concentrazioni di inquinanti da traffico veicolare -
CO e Benzene - mediazione annua - Post operam (2037)

CODICE PROGETTO DPUC01165	NOME FILE T00IA31AMBCT09A.dwg	REVISIONE	SCALA:
PROGETTO DPUC01167	ELAB. T00IA31AMBCT09	A	1:500
A	EMISIONE	Settembre 2022	Rondinara
REV.	DESCRIZIONE	DATA	REDATTO VERIFICATO APPROVATO
			Briga