


Mediazione annua - PM 2,5

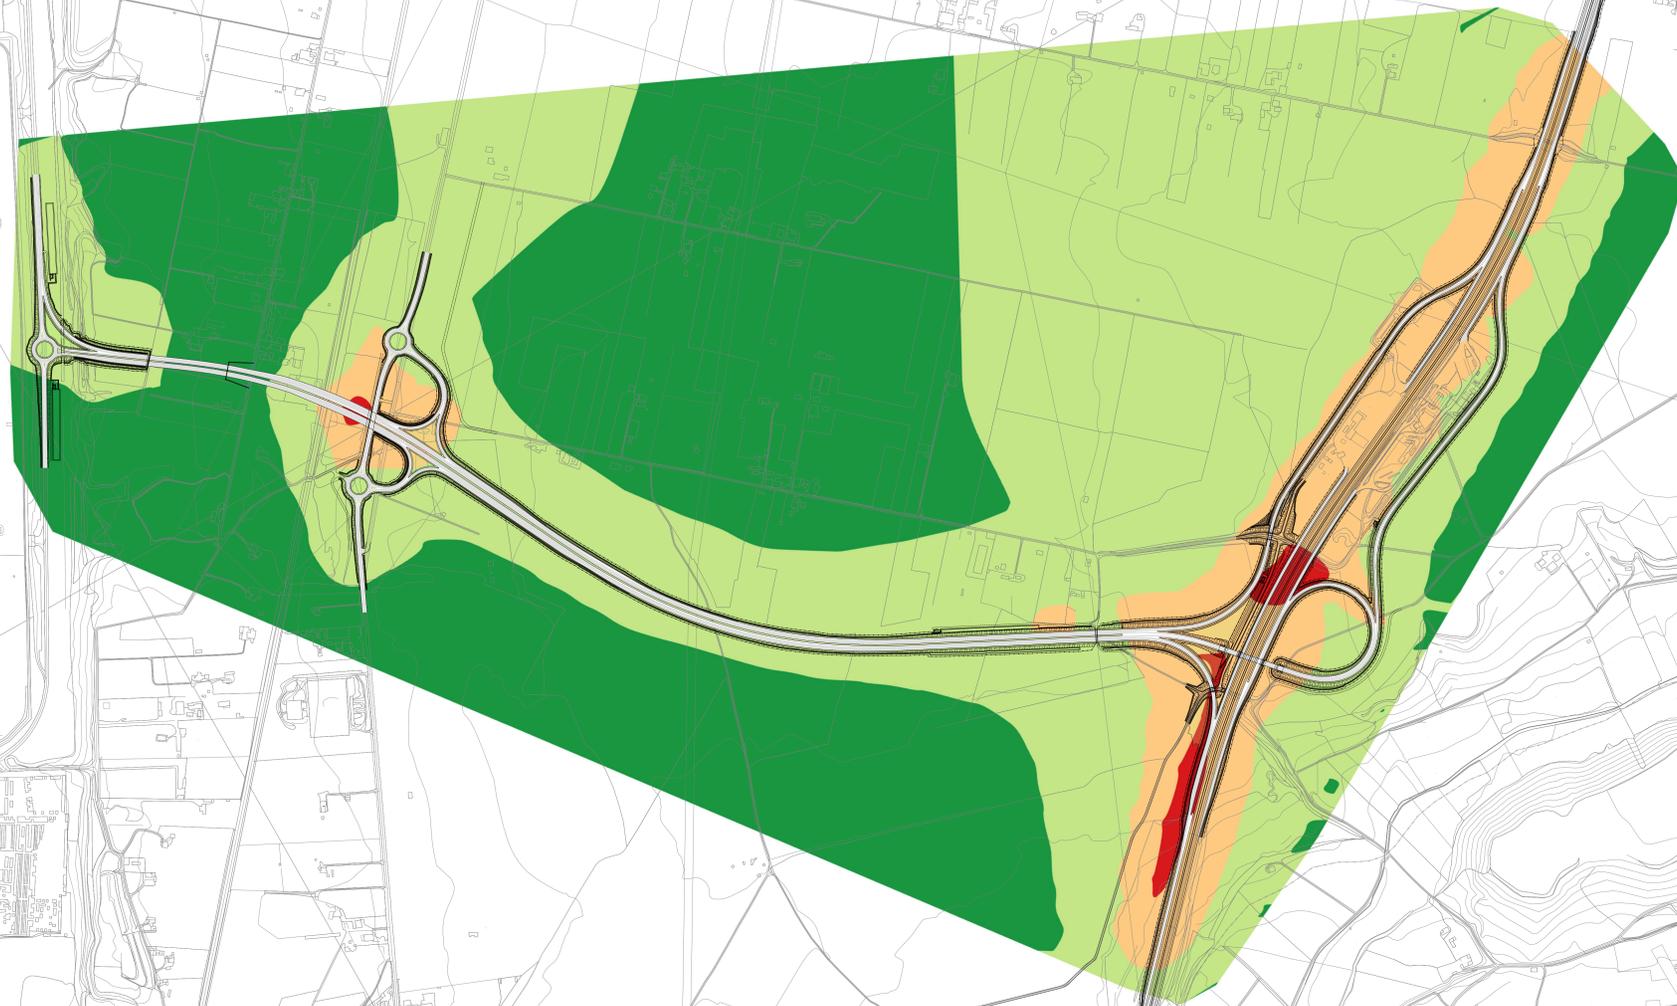

ISOCONCENTRAZIONI [$\mu\text{g}/\text{m}^3$]

- <=0,2
- <=0,5
- <=1
- <=1,39



Direzione Tecnica

AUTOSTRADA A2 "MEDITERRANEA"
COLLEGAMENTO PORTO GIOIA TAURO GATE SUD CON
AUTOSTRADA A2 - LOTTO 1 E LOTTO 2

DG 54/17 LOTTO 1 COD. UC165
PROGETTO DEFINITIVO COD. UC167

GRUPPO DI R.T.I.: INTEGRA CONSORZIO STABILE (capogruppo mandataria)
PROGETTAZIONE: Prometeoengineering.it S.r.l. - Dott. Geol. Andrea Rondinara

RESPONSABILE INTEGRAZIONI PRESTAZIONI SPECIALISTICHE: Dott. Ing. Franco BRAGA (Integra Consorzio Stabile)	CAPOGRUPPO MANDATARIA: INTEGRA DIREZIONE TECNICA Dott. Ing. Franco Braga
GEOLOGO: Dott. Geol. A. CANESSA (Prometeoengineering.it S.r.l.)	
COORDINATORE PER LA SICUREZZA IN FASE DI PROGETTAZIONE: Dott. Ing. Alessandro Osnari (Integra Consorzio Stabile)	MANDANTI: ANAS DIREZIONE TECNICA: Dott. Ing. Alessandro FOCARACCI
RESPONSABILE DEL PROCEDIMENTO: Dott. Ing. Giuseppe Danilo Malgri	Dott. Geol. Andrea Rondinara

STUDIO DI IMPATTO AMBIENTALE
ANALISI DEGLI IMPATTI
Mappa delle concentrazioni di inquinanti da traffico veicolare -
PM 2,5 - mediazione annua - Post operam (2037)

CODICE PROGETTO DPUC0165	NOME FILE T00IA31AMBCT11A.dwg	REVISIONE	SCALA:
PROGETTO DPUC0167	ELAB. T00IA31AMBCT11	A	1:5000
A	EMISIONE	Settembre 2022	Rondinara
REV.	DESCRIZIONE	DATA	REDATTO VERIFICATO APPROVATO
			Braga