


COROGRAFIA DEI BACINI
scala 1:25000

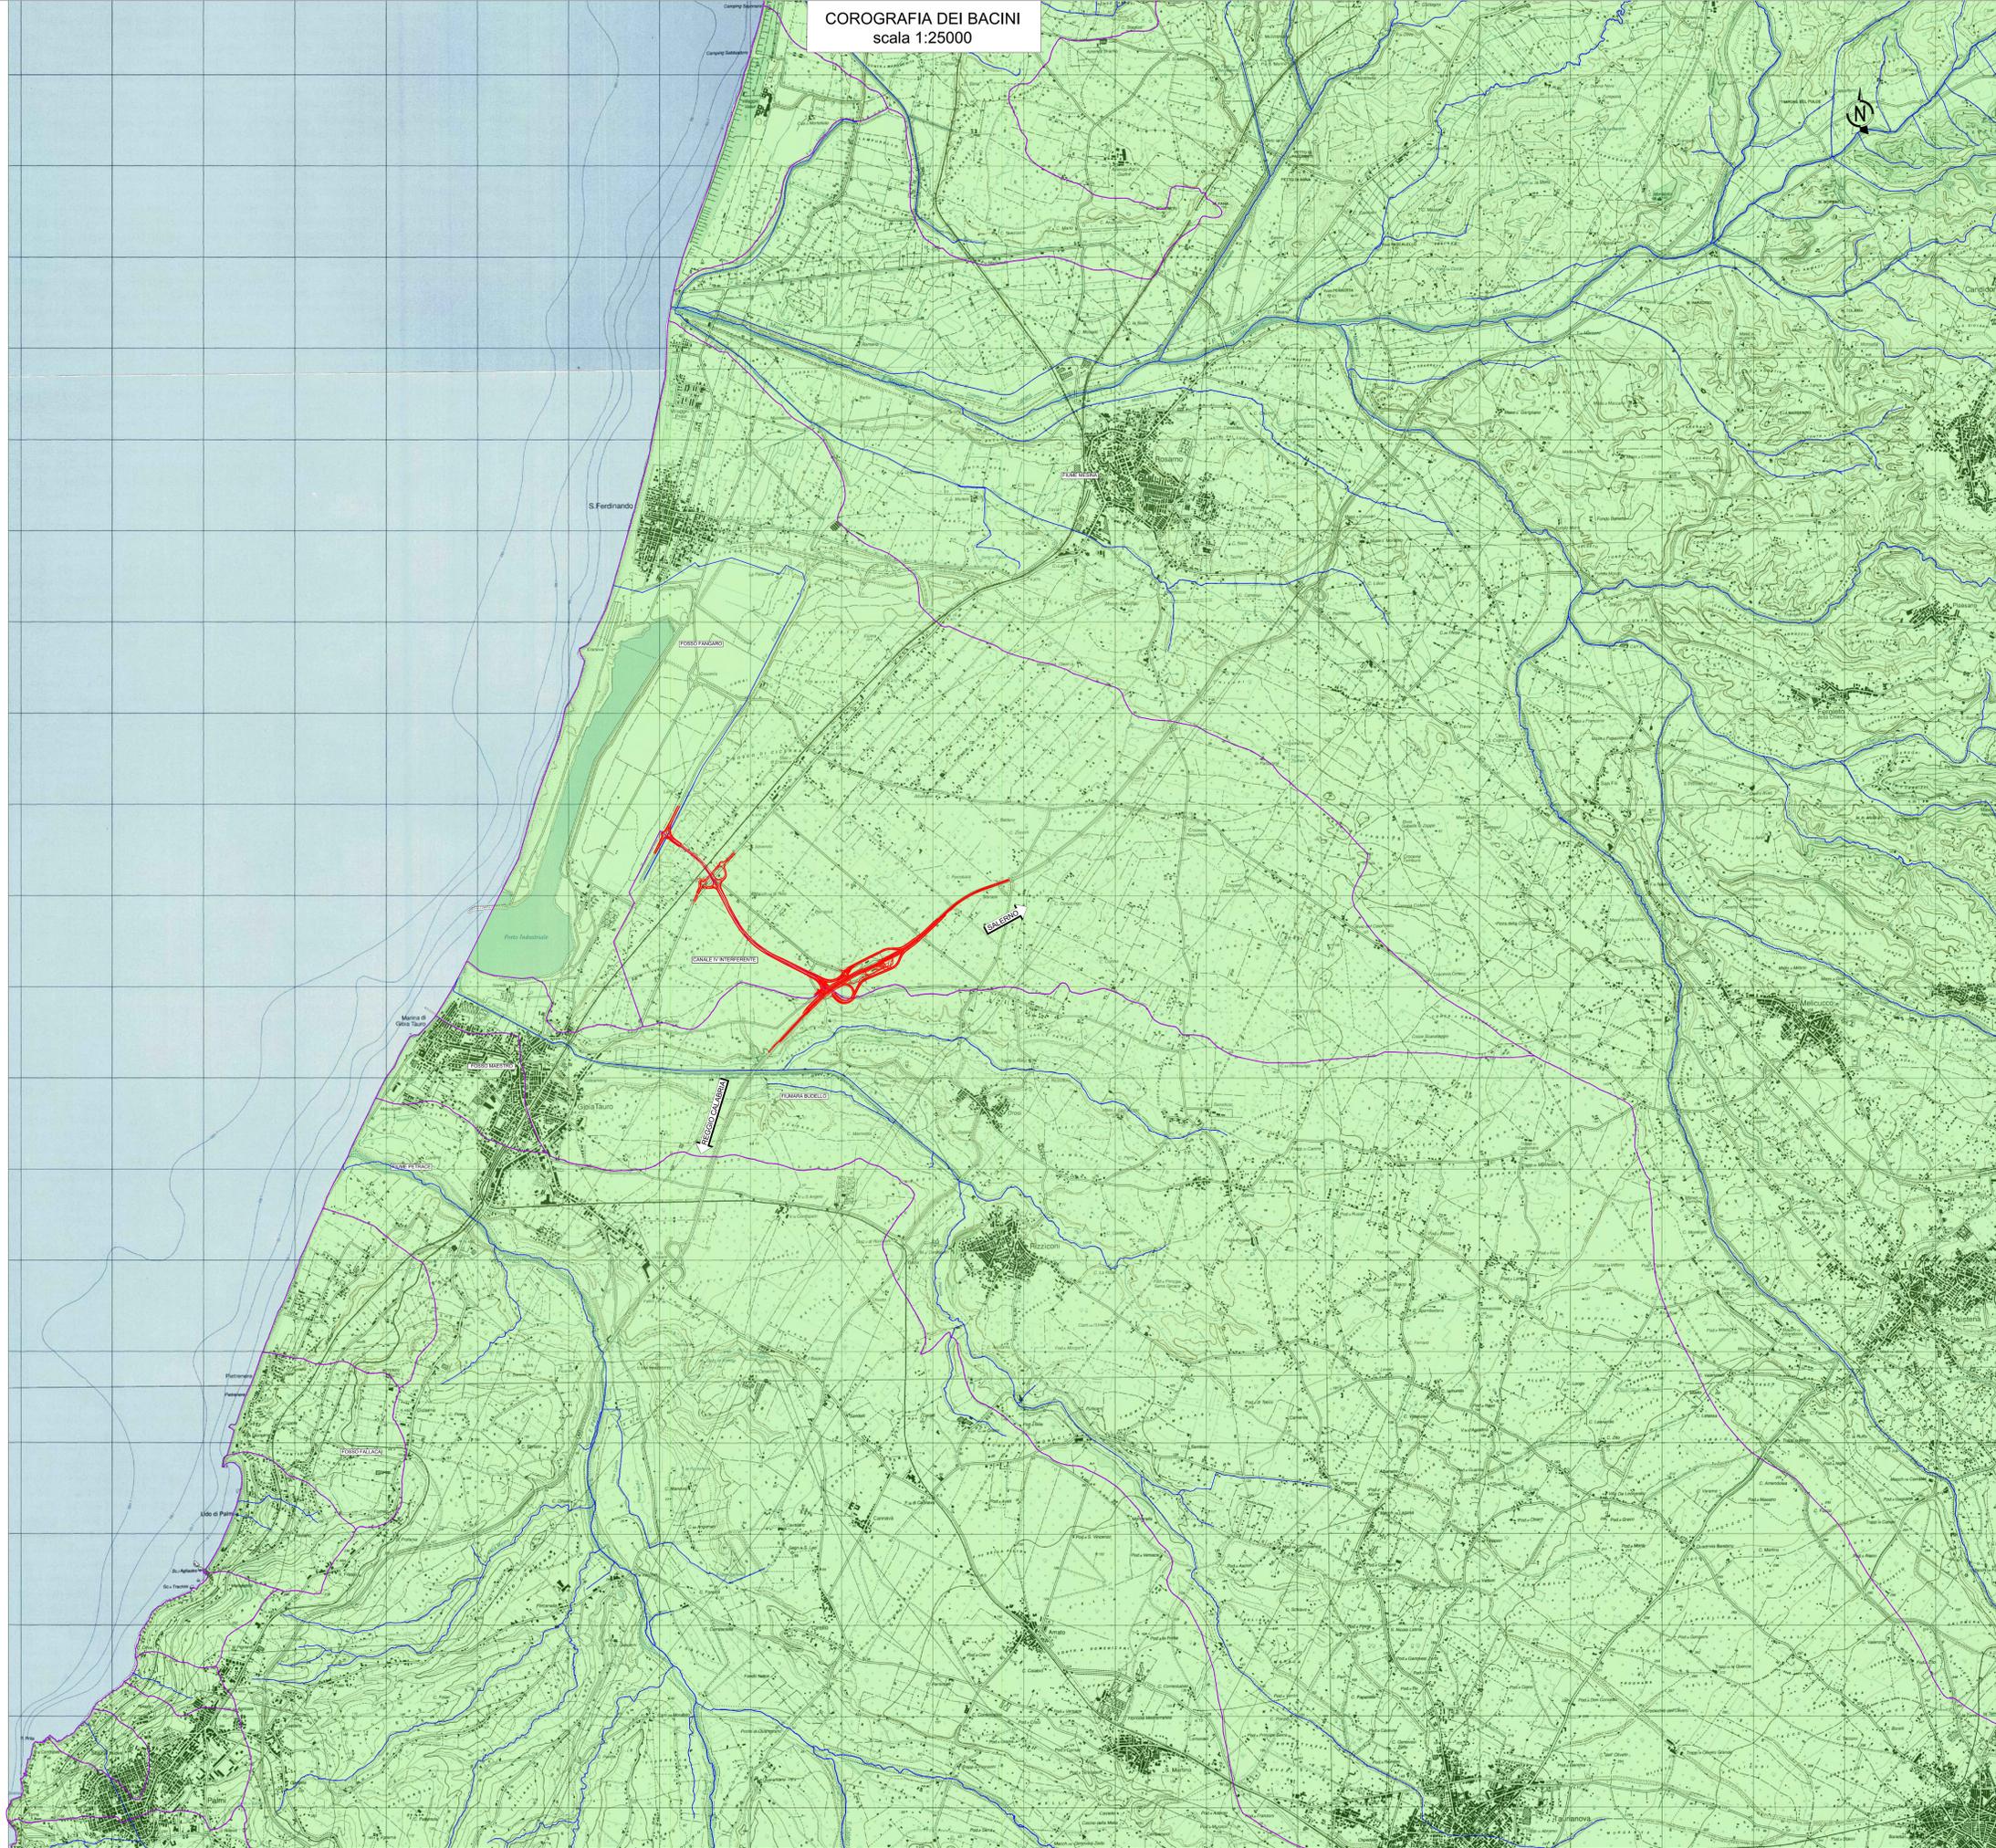

Legenda

- Tracciato di progetto
- Bacini idrografici
- Asta corso d'acqua
- Nome bacino

GRUPPO ITALIANE		Direzione Tecnica	
AUTOSTRADA A2 "MEDITERRANEA" COLLEGAMENTO PORTO GIOIA TAURO GATE SUD CON AUTOSTRADA A2 - LOTTO 1 E LOTTO 2			
DG 54/17 LOTTO 1		COD. UC165	
PROGETTO DEFINITIVO		COD. UC167	
GRUPPO DI PROGETTAZIONE:		R.T.I.: INTEGRA CONSORZIO STABILE (capogruppo mandataria) Prometeoengineering.it S.r.l. - Dott. Geol. Andrea Rondinara	
RESPONSABILE INTEGRAZIONI PRESTAZIONI SPECIALISTICHE: Dott. Ing. Franco BRAGA (Integra Consorzio Stabile)		CAPOGRUPPO MANDATARIA: Direzione Tecnica: Dott. Ing. Franco Braga	
GEOLOGO: Dott. Geol. A. CANESSA (Prometeoengineering.it S.r.l.)		MANDANTI: Direzione Tecnica: Dott. Ing. Alessandro FOCARACCI	
COORDINATORE PER LA SICUREZZA IN FASE DI PROGETTAZIONE: Dott. Ing. Alessandro Orsini (Integra Consorzio Stabile)		RESPONSABILE DEL PROCEDIMENTO: Dott. Ing. Giuseppe Danilo Malgieri	
		Dott. Geol. Andrea Rondinara	
STUDIO DI IMPATTO AMBIENTALE ANALISI DEGLI IMPATTI Corografia del reticolo idrografico			
CODICE PROGETTO DPUC0165	NOME FILE T001A32AMB001A.dwg	REVISIONE A	SCALA: 1:25.000
DATA 21	CODICE ELAB. T001A32AMB001	REDATTO Eupli	APPROVATO Brigo
A EMMISSIONE	DATA Settembre 2022	REDATTO Rondinara	APPROVATO Brigo
REV.	DESCRIZIONE	DATA	VERIFICATO