
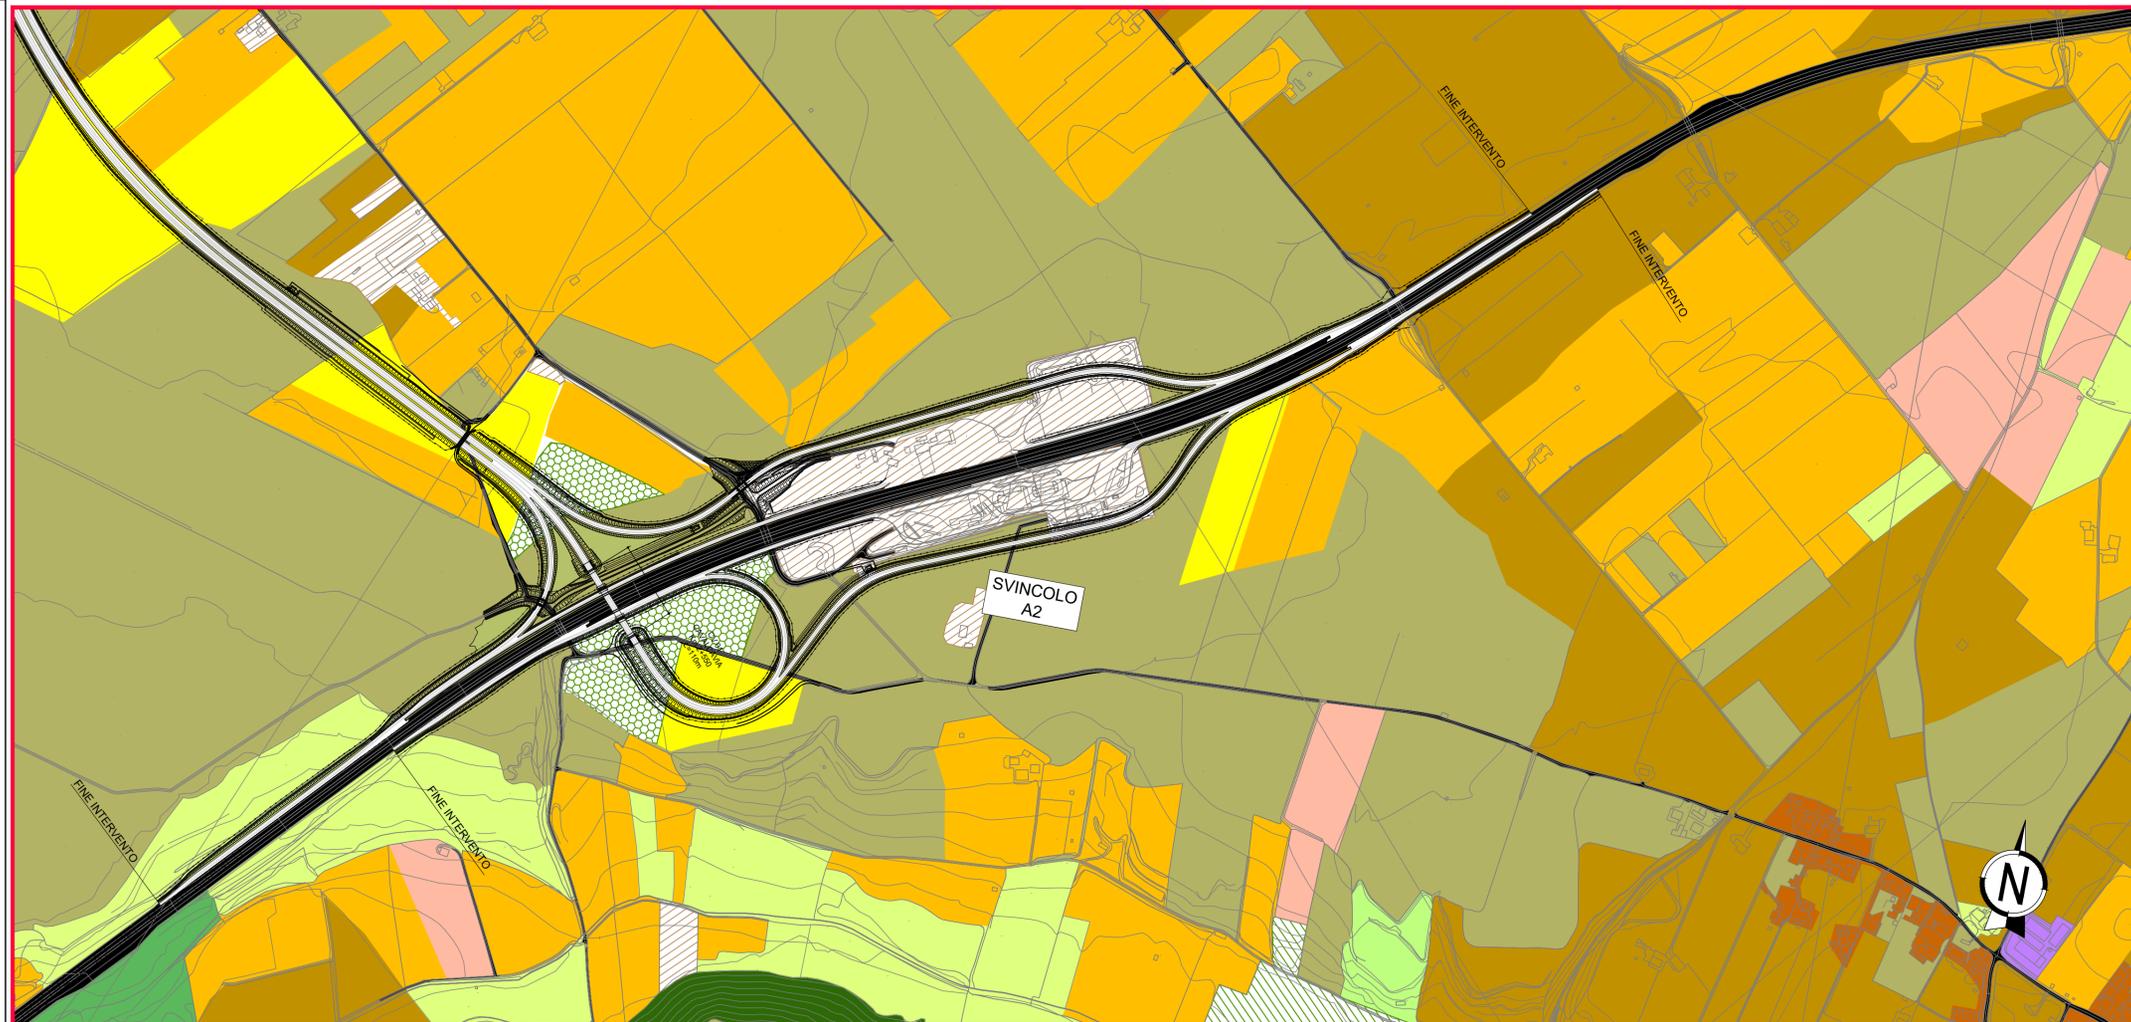


Legenda

- Tracciato di progetto**
- Uso del suolo**
- Tessuto residenziale discontinuo
 - Impianti di servizi pubblici e privati
 - Aree portuali
 - Reti ed aree infrastrutturali
 - Cimiteri
 - Seminativi semplici in aree non irrigue
 - Seminativi semplici in aree irrigue
 - Sistemi colturali e particellari complessi
 - Oliveti
 - Oliveti misti ad agrumeti
 - Agrumeti
 - Actinidieti
 - Avocadeti
 - Frutteti e frutti minori
 - Aree prevalentemente occupate da coltura agraria con presenza di spazi naturali importanti
 - Aree con vegetazione rada
 - Superfici a copertura erbacea densa
 - Aree a pascolo naturale
 - Cespuglieti e vegetazione arbustiva e boschiva in evoluzione
 - Macchia bassa e garighe
 - Boschi d'latifoglie
 - Corsi d'acqua e canali
 - Rocce nude, affioramenti

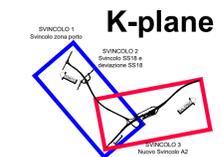

Direzione Tecnica

AUTOSTRADA A2 "MEDITERRANEA" COLLEGAMENTO PORTO GIOIA TAURO GATE SUD CON AUTOSTRADA A2 - LOTTO 1 E LOTTO 2

DG 54/17 LOTTO 1
PROGETTO DEFINITIVO

COD. UC165
COD. UC167

GRUPPO DI PROGETTAZIONE: R.T.I.: INTEGRA CONSORZIO STABILE (capogruppo mandataria)
Prometeoengineering.it S.r.l. - Dott. Geol. Andrea Rondinara

RESPONSABILE INTEGRAZIONE PRESTAZIONI SPECIALISTICHE:
Prof. Ing. Franco BRAGA (Integra Consorzio Stabile)

CAPOGRUPPO MANDATARIA:
INTEGRA
Consorzio Stabile di Architettura e Ingegneria Integrata

GEOLOGO:
Dott. Geol. A. CANESSA (Prometeoengineering.it S.r.l.)

Direttore Tecnico:
Prof. Ing. Franco Braga

COORDINATORE PER LA SICUREZZA IN FASE DI PROGETTAZIONE:
Dott. Ing. Alessandro Orsini (Integra Consorzio Stabile)

MANDANTI:
PROMETEO

RESPONSABILE DEL PROCEDIMENTO:
Dott. Ing. Giuseppe Danilo Malgeri

Direttore Tecnico:
Dott. Ing. Alessandro FOCARACCI

Dott. Geol. Andrea Rondinara

STUDIO DI IMPATTO AMBIENTALE ANALISI DEGLI IMPATTI Carta dell'uso del suolo

CODICE PROGETTO PROGETTO: DPUC0165 LIV. PROG. N. PROG. DPUC0167 D 21		NOME FILE T00IA33AMBCT02A.dwg CODICE ELAB.: T00IA33AMBCT02		REVISIONE A	SCALA: 1:5.000
A	EMISSIONE	Settembre 2022	Rondinara	Eusepi	Braga
REV.	DESCRIZIONE	DATA	REDATTO	VERIFICATO	APPROVATO