




Provincia di Reggio Calabria
Comune di Gioia Tauro

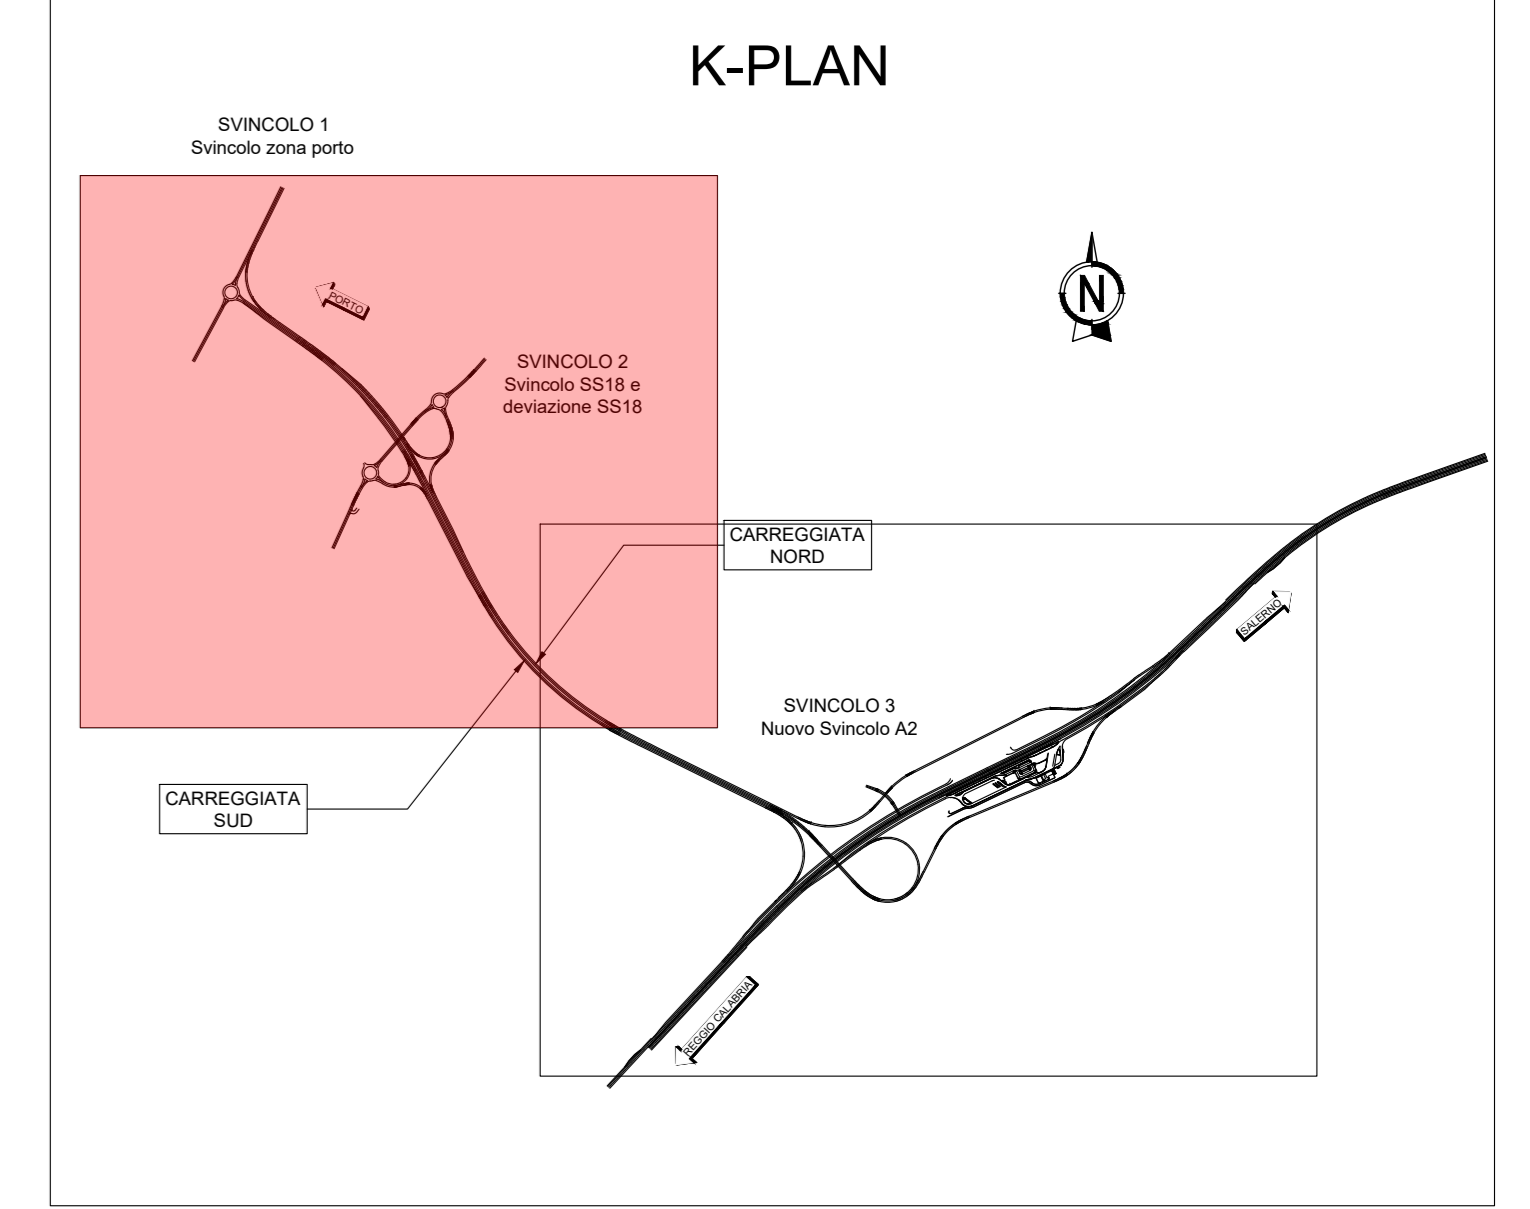

anas Gruppo di Italiani
Direzione Tecnica

AUTOSTRADA A2 "MEDITERRANEA" COLLEGAMENTO PORTO GIOIA TAURO GATE SUD CON AUTOSTRADA A2 - LOTTO 1 E LOTTO 2

DG 54/17 LOTTO 1 **COD. UC165**
PROGETTO DEFINITIVO **COD. UC167**

GRUPPO DI PROGETTAZIONE: R.T.I.: INTEGRA CONSORZIO STABILE (capogruppo mandataria) Prometeoengineering.it S.r.l. - Dott. Geol. Andrea Rondinara

RESPONSABILE INTEGRAZIONI PRESTAZIONI SPECIALISTICHE: Prof. Ing. Franco BRAGA (Integra Consorzio Stabile)

CAPOGRUPPO MANDATARIA: **INTEGRA**
Direttore Tecnico: Prof. Ing. Franco Braga

COORDINATORE PER LA SICUREZZA IN FASE DI PROGETTAZIONE: Dott. Ing. Alessandro Ossi (Integra Consorzio Stabile)

MANDANTI: **PROMETEOTECH**
Direttore Tecnico: Dott. Ing. Alessandro FOCARACCI
Dott. Geol. Andrea Rondinara

PARTE GENERALE
Planimetria di individuazione delle WBS - Tav. 1 di 2

CODICE PROGETTO: DPUC0165	NOME FILE: TOEG00ENPLOS.dwg	REVISIONE: A	SCALA: 1:2.000
PROGETTO: DPUC0167	ELAB: TOEG00ENPLOS	DATA: Settembre 2022	REDAITTO: Ossi
REVISIONE: A	DESCRIZIONE: EMISSIONE	VERIFICATO: Eustipi	APPROVATO: Brogi

SCALA DI STAMPA: 1=1