


# SVINCOLO 3

## Nuovo Svincolo A2

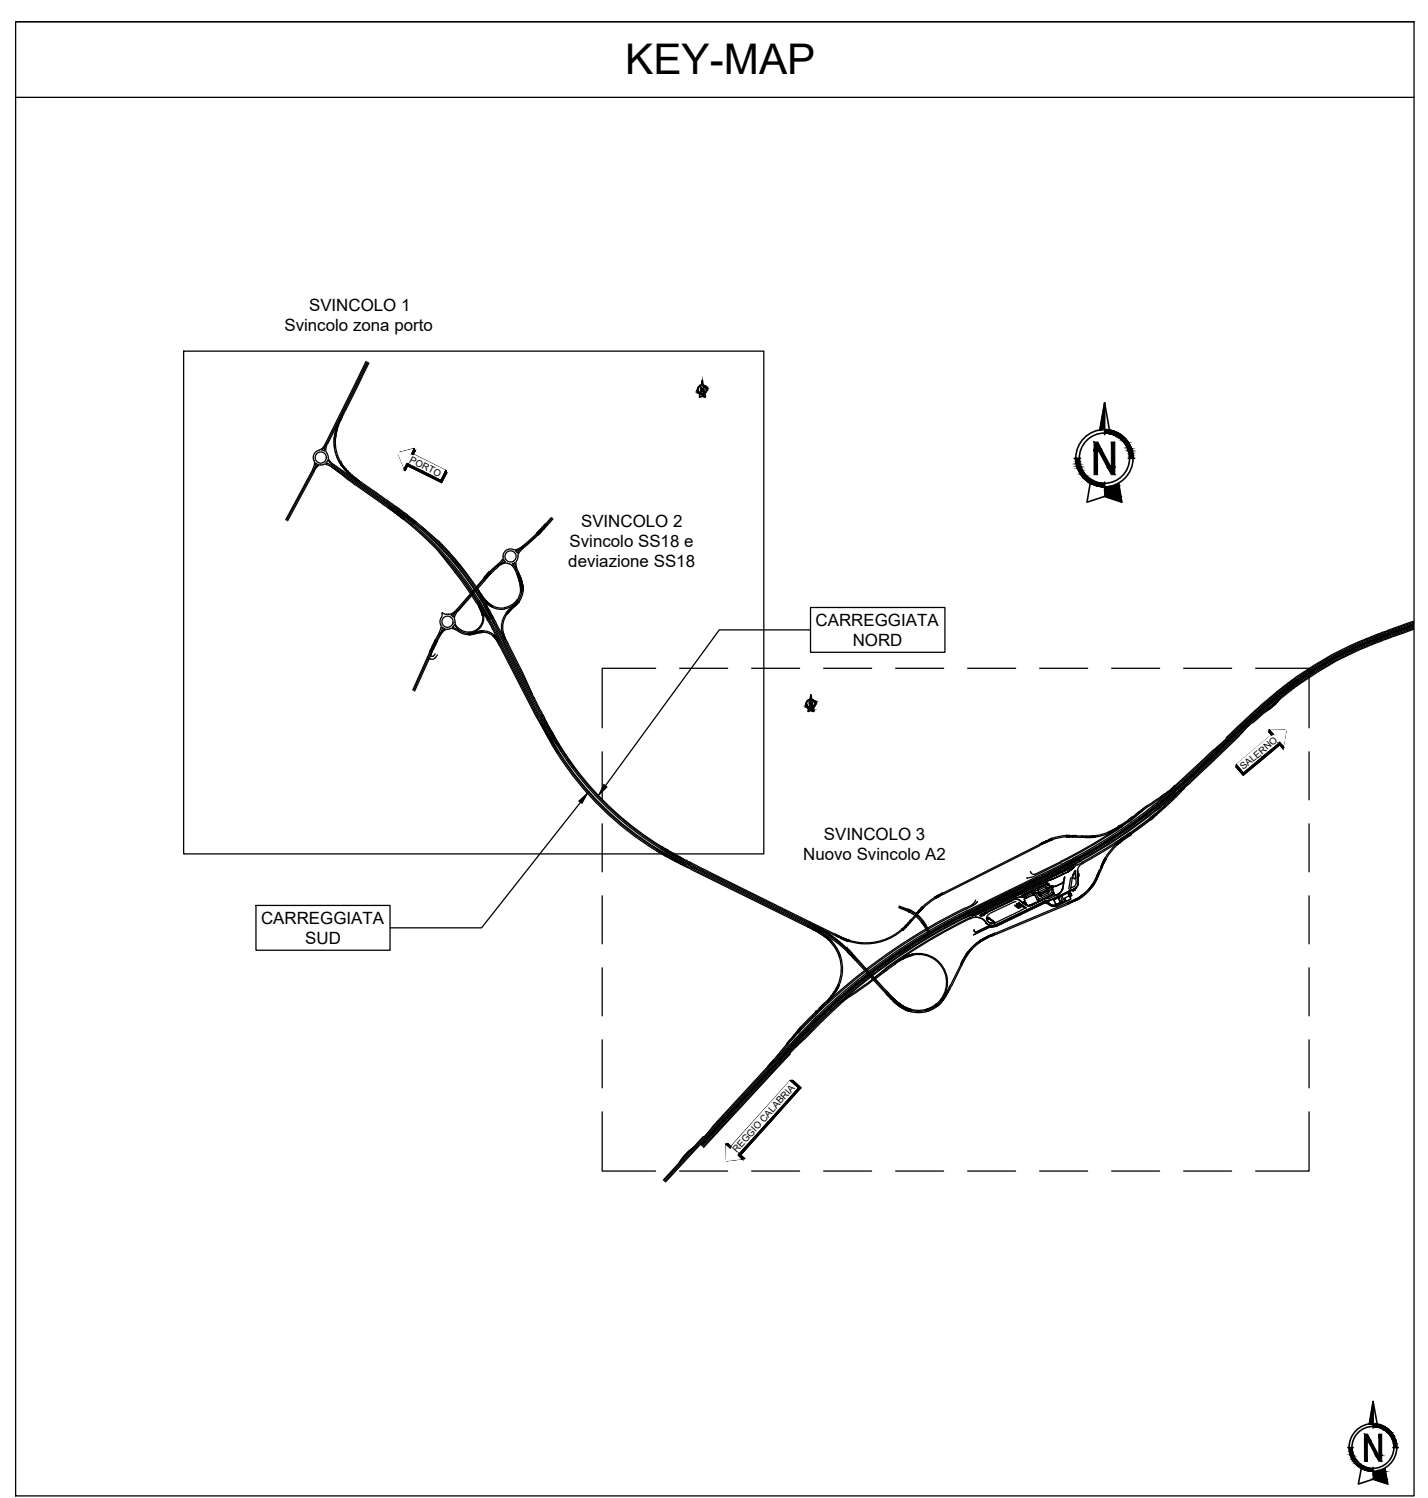



**Direzione Tecnica**

**AUTOSTRADA A2 "MEDITERRANEA"  
COLLEGAMENTO PORTO GIOIA TAURO GATE SUD CON  
AUTOSTRADA A2 - LOTTO 1 E LOTTO 2**

DG 54/17 LOTTO 1	COD. <b>UC165</b>
PROGETTO DEFINITIVO	COD. <b>UC167</b>

GRUPPO DI PROGETTAZIONE: R.T.I.: INTEGRA CONSORZIO STABILE (capogruppo mandataria)  
Prometeoengineering.it S.r.l. - Dott. Geol. Andrea Rondinara

RESPONSABILE INTEGRAZIONE PRESTAZIONI SPECIALISTICHE: Prof. Ing. Franco BRAGA (Integra Consorzio Stabile)  GEOLOGO: Dott. Geol. A. CANESSA (Prometeoengineering.it S.r.l.)  COORDINATORE PER LA SICUREZZA IN FASE DI PROGETTAZIONE: Dott. Ing. Alessandro Orati (Integra Consorzio Stabile)  RESPONSABILE DEL PROCEDIMENTO: Dott. Ing. Giuseppe Danilo Maggi	CAPOGRUPPO MANDATARIA:  Direttore Tecnico: Prof. Ing. Franco Braga  MANDANTI:  Direttore Tecnico: Dott. Ing. Alessandro FOCARACCI  Dott. Geol. Andrea Rondinara
--	---

**STUDI GENERALI  
INDAGINI TOPOGRAFICHE**  
Ortofoto stato di fatto - Tav 2 di 2

CODICE PROGETTO	NOME FILE	REVISIONE	SCALA:
DPUC0165	TOS500CRTP002A.dwg		1:2.000
DPUC0167			

REV.	DESCRIZIONE	DATA	REDATTO	VERIFICATO	APPROVATO
A	EMMISSIONE	Settembre 2022	Paolotti	Espej	Briga