




**REGGIO CALABRIA**

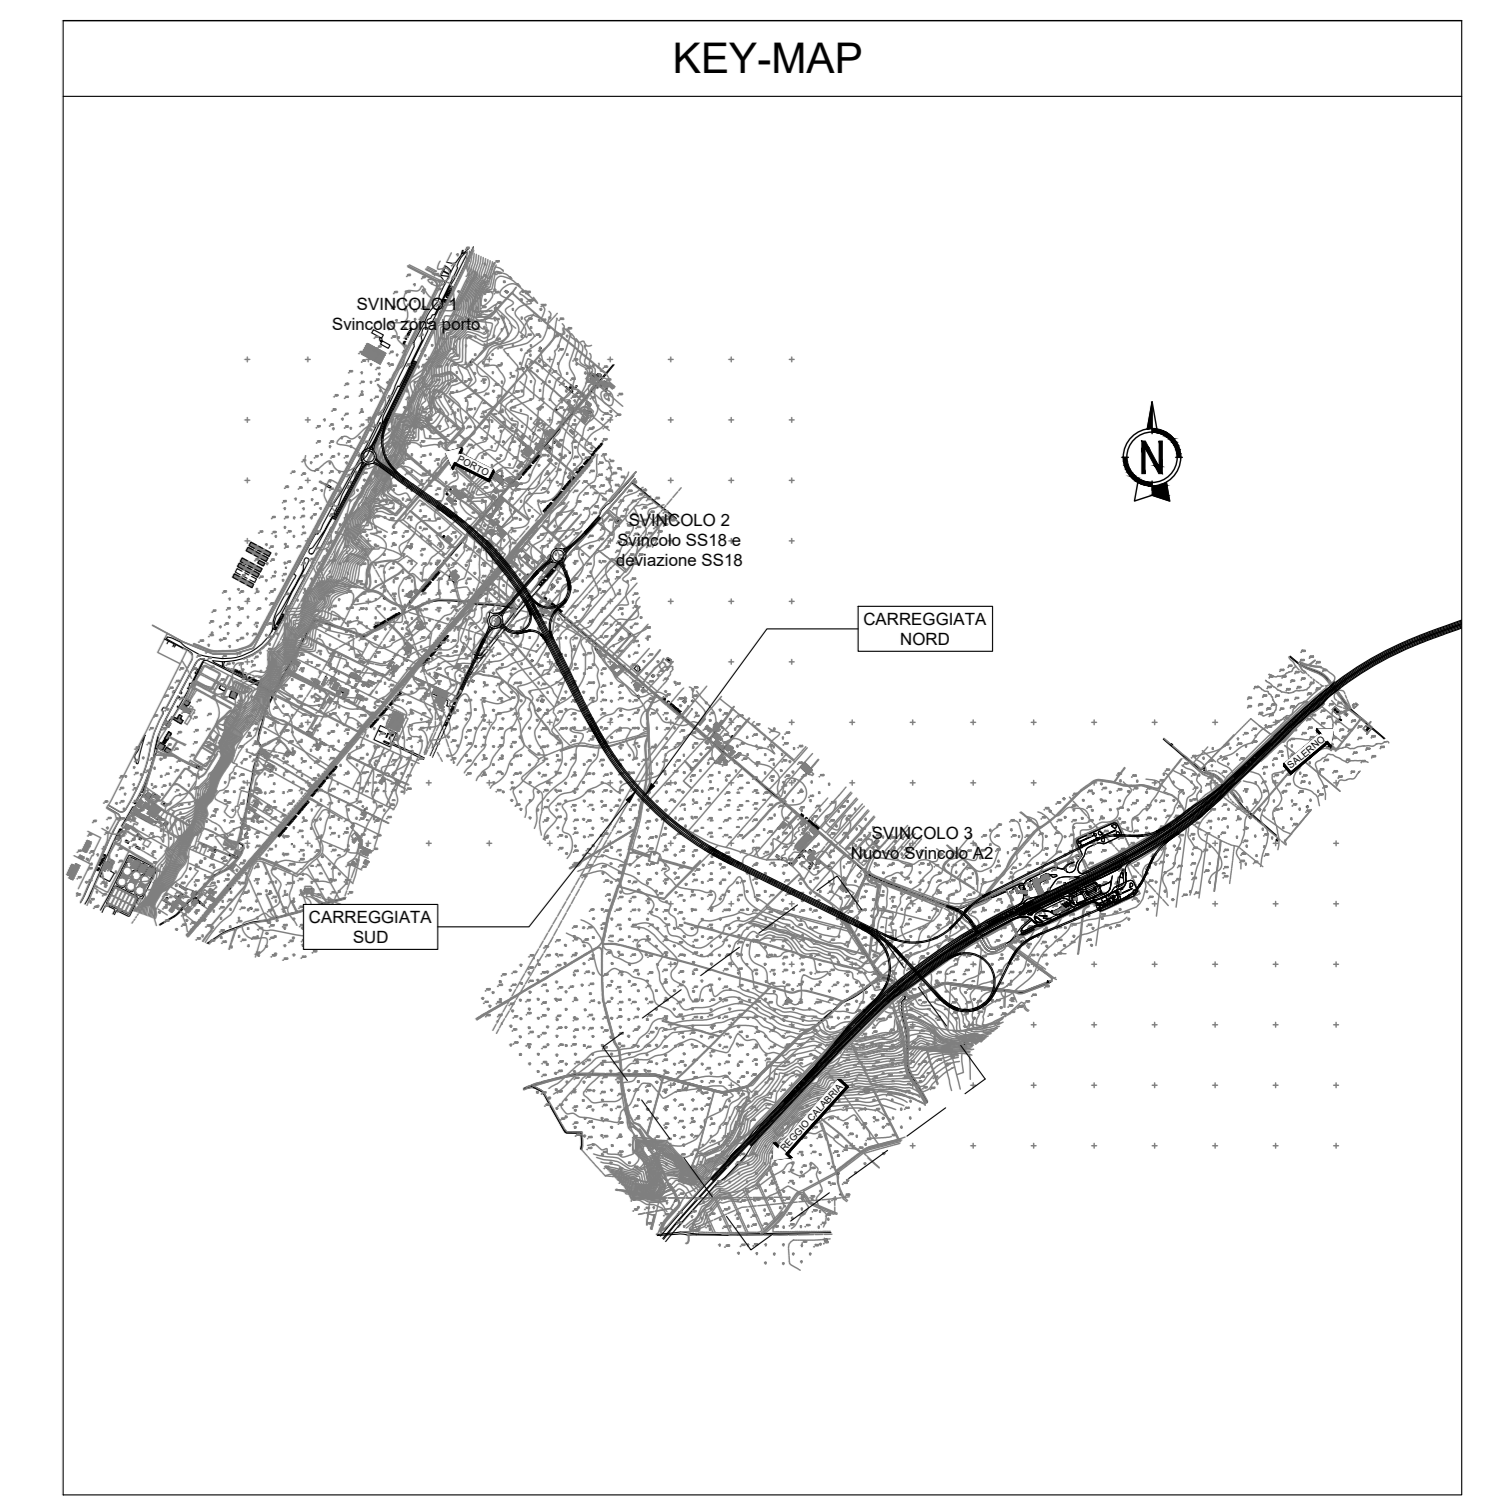

		<b>Direzione Tecnica</b>	
<b>AUTOSTRADA A2 "MEDITERRANEA"</b> <b>COLLEGAMENTO PORTO GIOIA TAURO GATE SUD CON</b> <b>AUTOSTRADA A2 - LOTTO 1 E LOTTO 2</b>			
<b>DG 54/17 LOTTO 1</b>		<b>COD. UC165</b>	
<b>PROGETTO DEFINITIVO</b>		<b>COD. UC167</b>	
<b>GRUPPO DI PROGETTAZIONE:</b> R.T.I.: INTEGRA CONSORZIO STABILE (capogruppo mandataria) Prometeoengineering.it S.r.l. - Dott. Geol. Andrea Rondinara			
<b>RESPONSABILE INTEGRAZIONI PRESTAZIONI SPECIALISTICHE:</b> Prof. Ing. Franco BRAGA (Integra Consorzio Stabile)		<b>CAPOGRUPPO MANDATARIA:</b>  Direzione Tecnica: Prof. Ing. Franco Braga	
<b>GEOLOGO:</b> Dott. Geol. A. CANESSA (Prometeoengineering.it S.r.l.)		<b>MANDANTI:</b>  Direzione Tecnica: Dott. Ing. Alessandro FOCARACCI	
<b>COORDINATORE PER LA SICUREZZA IN FASE DI PROGETTAZIONE:</b> Dott. Ing. Alessandro Ossi (Integra Consorzio Stabile)		<b>RESPONSABILE DEL PROCEDIMENTO:</b> Dott. Ing. Giuseppe Danilo Malgieri	
		Dott. Geol. Andrea Rondinara	
<b>STUDI GENERALI</b> <b>INDAGINI TOPOGRAFICHE</b> Rilievo Topografico - Tav. 4 di 6			
<b>CODICE PROGETTO:</b> DPUC0165	<b>NOME FILE:</b> TOOSGOOCRTPV04A.dwg	<b>REVISIONE:</b> A	<b>SCALA:</b> 1:1.000
<b>PRODOTTO:</b> DPUC0167	<b>ELABORATO:</b> T00S000CRITPV04		
<b>REVISIONE:</b> A	<b>DESCRIZIONE:</b> EMISSIONE	<b>DATA:</b> Settembre 2022	<b>APPROVATO:</b> Poficelli, Eusepi, Brogna
<b>REVISIONE:</b> A	<b>DESCRIZIONE:</b> EMISSIONE	<b>DATA:</b> Settembre 2022	<b>APPROVATO:</b> Poficelli, Eusepi, Brogna