


NOVO SVINCOLO A2

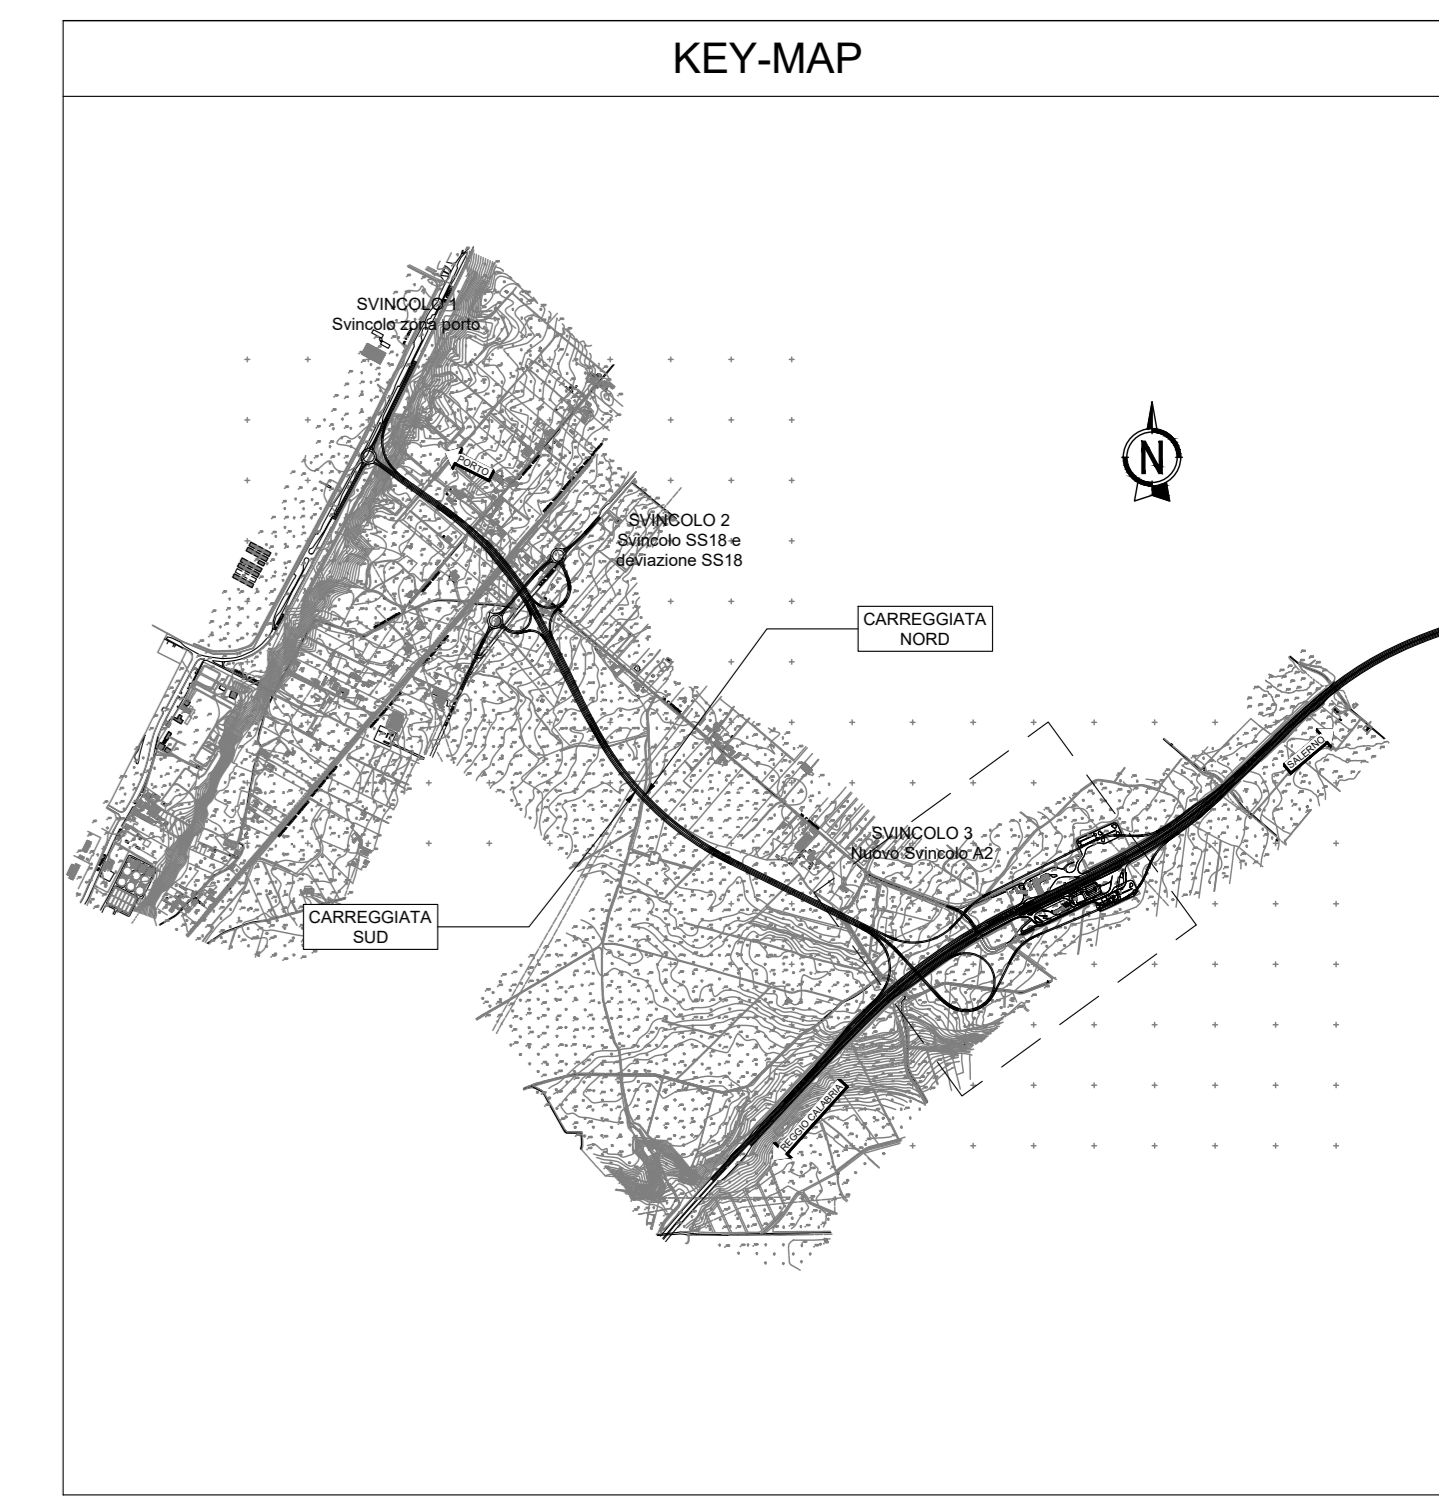



Direzione Tecnica

**AUTOSTRADA A2 "MEDITERRANEA"
COLLEGAMENTO PORTO GIOIA TAURO GATE SUD CON
AUTOSTRADA A2 - LOTTO 1 E LOTTO 2**

DG 54/17 LOTTO 1 PROGETTO DEFINITIVO	COD. UC165 COD. UC167
---	----------------------------------

GRUPPO DI PROGETTAZIONE: R.T.I.: INTEGRA CONSORZIO STABILE (capogruppo mandataria)
Prometeoengineering.it S.r.l. - Dott. Geol. Andrea Rondinara

<p>RESPONSABILE INTEGRAZIONI PRESTAZIONI SPECIALISTICHE: Prof. Ing. Franco BRAGA (Integra Consorzio Stabile)</p> <p>GEOLOGO: Dott. Geol. A. CANESSA (Prometeoengineering.it S.r.l.)</p> <p>COORDINATORE PER LA SICUREZZA IN FASE DI PROGETTAZIONE: Dott. Ing. Alessandro Osnari (Integra Consorzio Stabile)</p> <p>RESPONSABILE DEL PROCEDIMENTO: Dott. Ing. Giuseppe Danilo Malgieri</p>	<p>CAPOGRUPPO MANDATARIA: INTEGRA Dott. Geol. Andrea Rondinara</p> <p>MANDANTI: ANAS Dott. Ing. Alessandro FOCARACCI</p> <p>Dott. Geol. Andrea Rondinara</p>
---	--

**STUDI GENERALI
INDAGINI TOPOGRAFICHE**
Rilievo Topografico - Tav. 5 di 6

CODICE PROGETTO DPUC0165	NOME FILE TO0500CRTPV05A.dwg	REVISIONE	SCALA
DPUC0167	TO0500CRTPV05	A	1:1.000

A	EMISSIONE	Settembre 2022	P. Malgieri	E. Focaracci	B. Braga
REV.	DESCRIZIONE	DATA	REDATTO	VERIFICATO	APPROVATO