


SVINCOLO 2 Svincolo SS18 e deviazione SS18

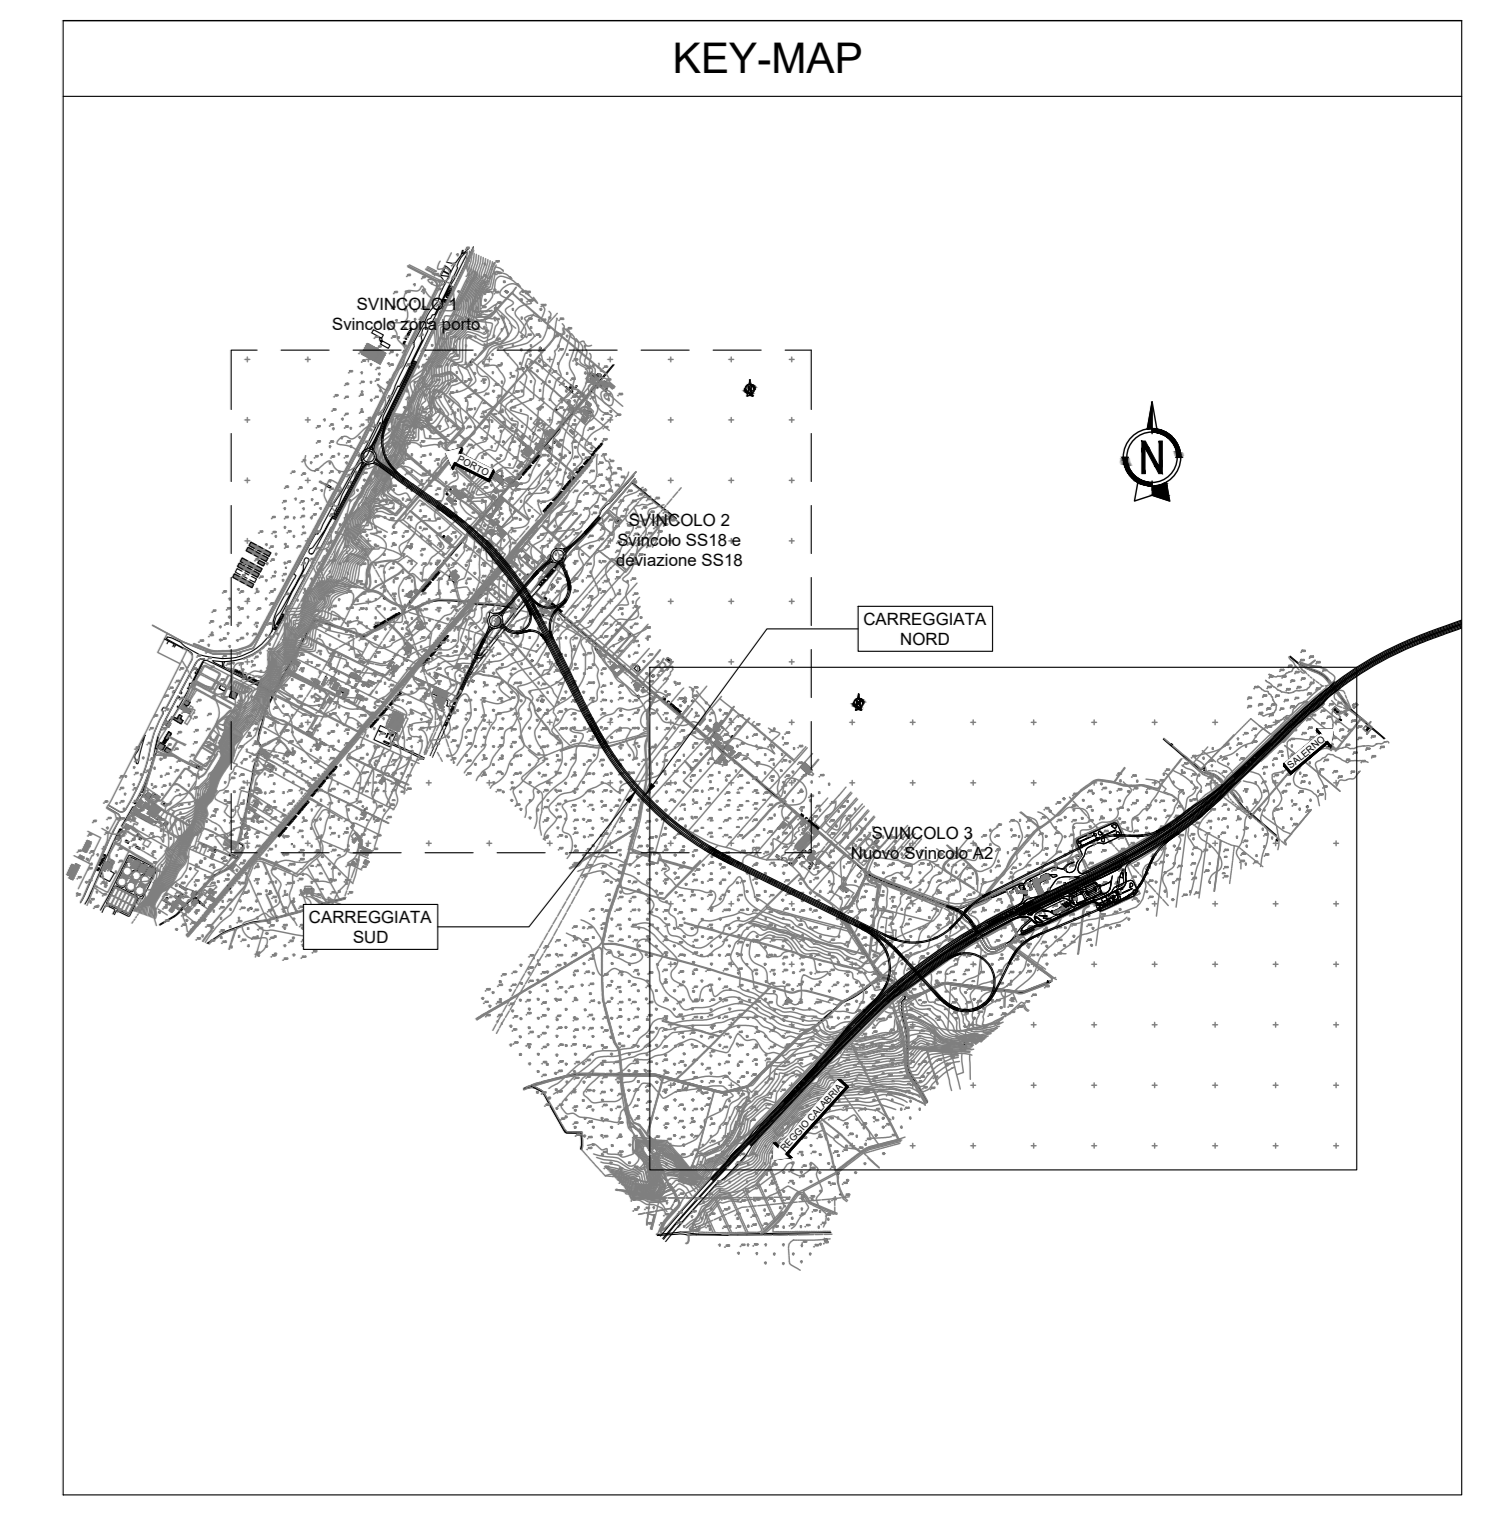

 Direzione Tecnica	
AUTOSTRADA A2 "MEDITERRANEA" COLLEGAMENTO PORTO GIOIA TAURO GATE SUD CON AUTOSTRADA A2 - LOTTO 1 E LOTTO 2	
DG 54/17 LOTTO 1 PROGETTO DEFINITIVO	COD. UC165 COD. UC167
GRUPPO DI PROGETTAZIONE: R.T.I.: INTEGRA CONSORZIO STABILE (capogruppo mandataria) Prometeoengineering.it S.r.l. - Dott. Geol. Andrea Rondinara	
RESPONSABILE INTEGRAZIONI PRESTAZIONI SPECIALISTICHE: Dott. Ing. Franco BRAGA (Integra Consorzio Stabile)	CAPOGRUPPO MANDATARIA:  Direzione Tecnica: Dott. Ing. Franco Braga
GEOLOGO: Dott. Geol. A. CANESSA (Prometeoengineering.it S.r.l.)	MANDANTI:  Direzione Tecnica: Dott. Ing. Alessandro FOCARACCI Dott. Geol. Andrea Rondinara
COORDINATORE PER LA SICUREZZA IN FASE DI PROGETTAZIONE: Dott. Ing. Alessandro Ossi (Integra Consorzio Stabile)	
RESPONSABILE DEL PROCEDIMENTO: Dott. Ing. Giuseppe Danilo Malgieri	
STUDI GENERALI INDAGINI TOPOGRAFICHE Cartografia - Tav. 1 di 2	
CODICE PROGETTO: DPUC0165	NOME FILE: TOOSGOOCRTPV07A.dwg
PRODOTTORE: DPUC0167	REVISIONE: A
ELABORATORE: T00S000CRITPV07	SCALA: 1:2.000
REVISIONE: A	SCALA: 1:2.000
EMMISSIONE: Settembre 2022	PRODOTTORE: Polifili
DESCRIZIONE:	VERIFICATO: Brogo
DATA:	APPROVATO:
REDATTO:	