


SVINCOLO 3 Nuovo Svincolo A2

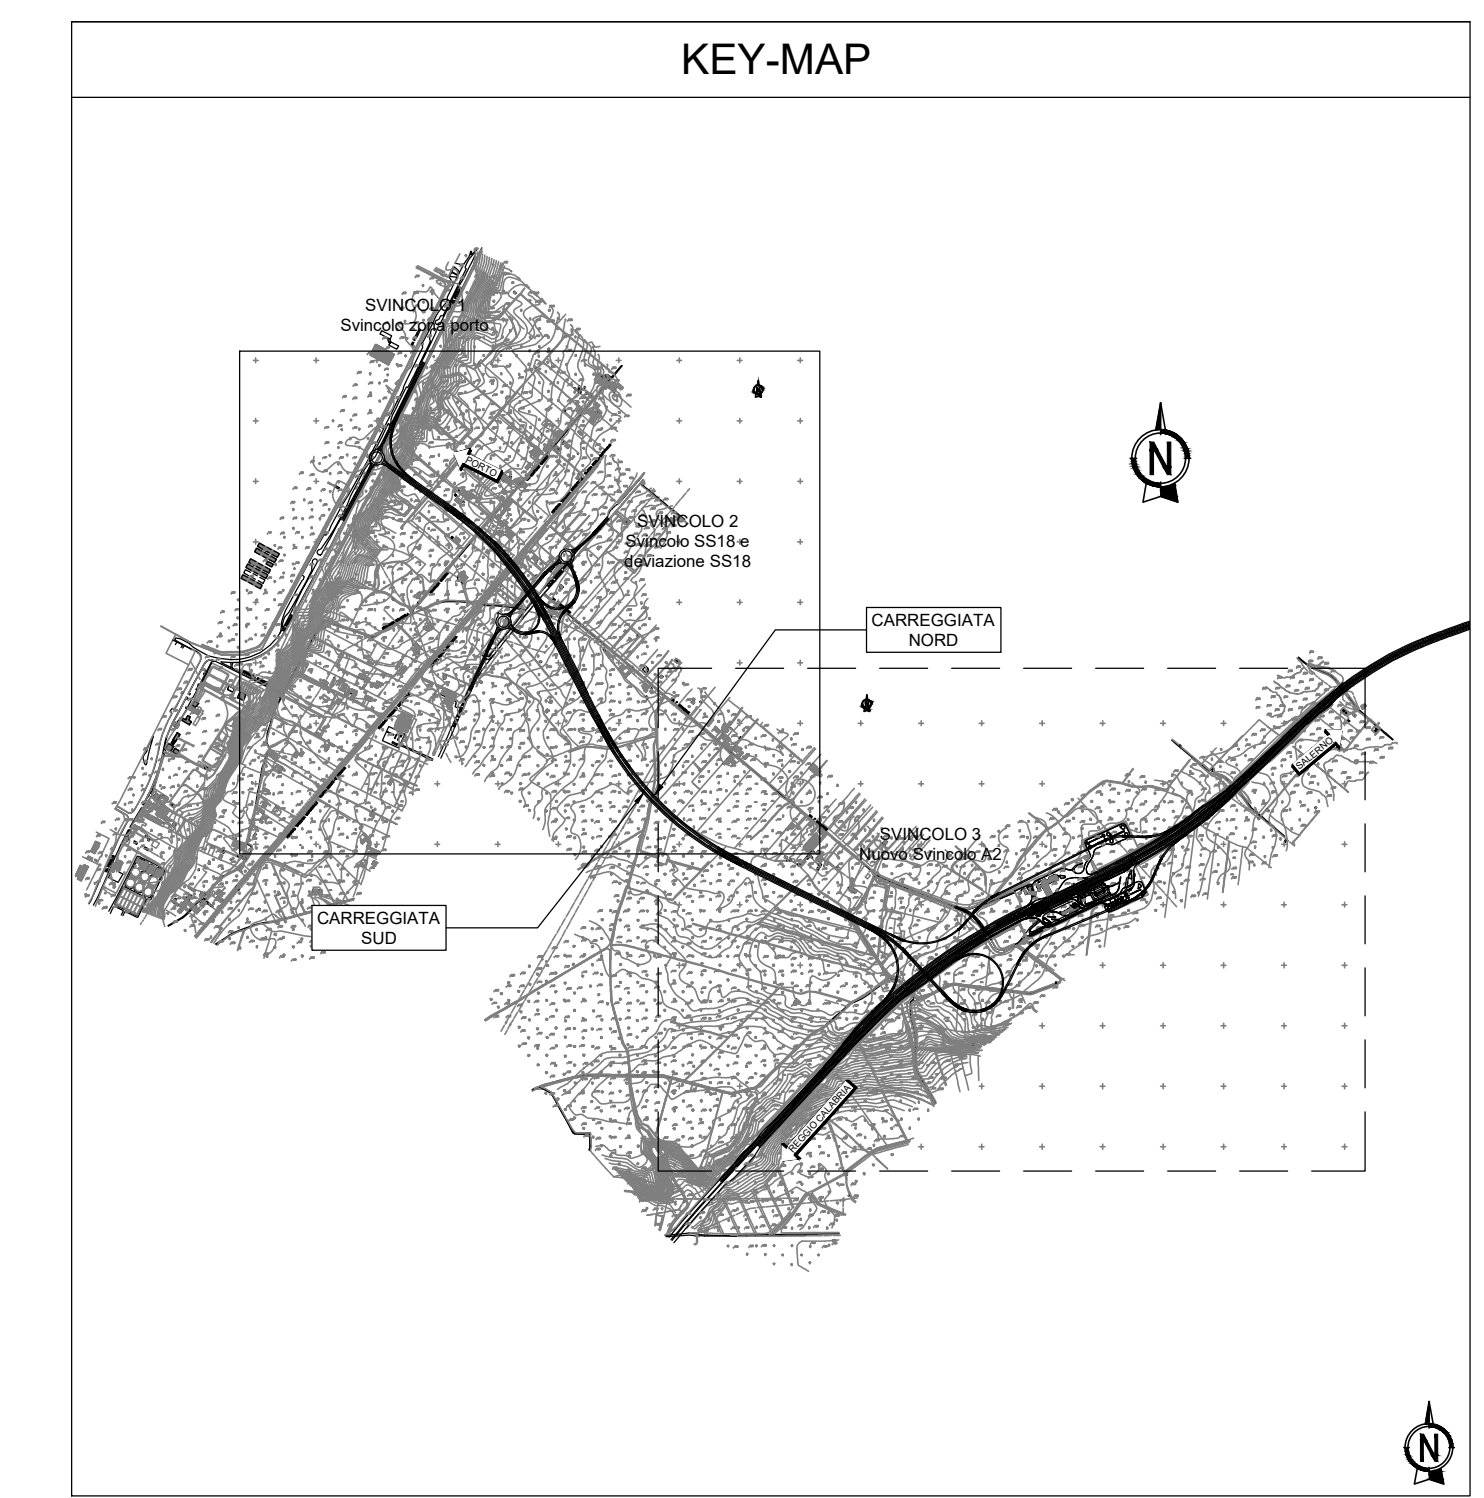

 Direzione Tecnica	
AUTOSTRADA A2 "MEDITERRANEA" COLLEGAMENTO PORTO GIOIA TAURO GATE SUD CON AUTOSTRADA A2 - LOTTO 1 E LOTTO 2	
DG 54/17 LOTTO 1 PROGETTO DEFINITIVO	COD. UC165 COD. UC167
GRUPPO DI PROGETTAZIONE: R.T.I.: INTEGRA CONSORZIO STABILE (capogruppo mandataria) Prometeoengineering.it S.r.l. - Dott. Geol. Andrea Rondinara	
RESPONSABILE INTEGRAZIONE PRESTAZIONI SPECIALISTICHE: Prof. Ing. Franco BRAGA (Integra Consorzio Stabile)	CAPOGRUPPO MANDATARIA: INTEGRA Direzione Tecnica Prof. Ing. Franco Braga
GEOL.DD.G: Dott. Geol. A. CANESSA (Prometeoengineering.it S.r.l.)	MANDANTI:  Direzione Tecnica Dott. Ing. Alessandro FODORACCI
COORDINATORE PER LA SICUREZZA IN FASE DI PROGETTAZIONE: Dott. Ing. Alessandro Orzi (Integra Consorzio Stabile)	RESPONSABILE DEL PROCEDIMENTO: Dott. Ing. Giuseppe Davini Maggi
STUDI GENERALI INDAGINI TOPOGRAFICHE Cartografia - Tav. 2 di 2	
CODICE PROGETTO: DPUC0165 DPUC0167	NOME FILE: TOS500CRTPV08A.dwg
VERSIONE: 21	SCALA: A 1:2.000
EMMISSIONE: Settembre 2022	APPROVATO:
REVISIONE:	APPROVATO: