Key-plan

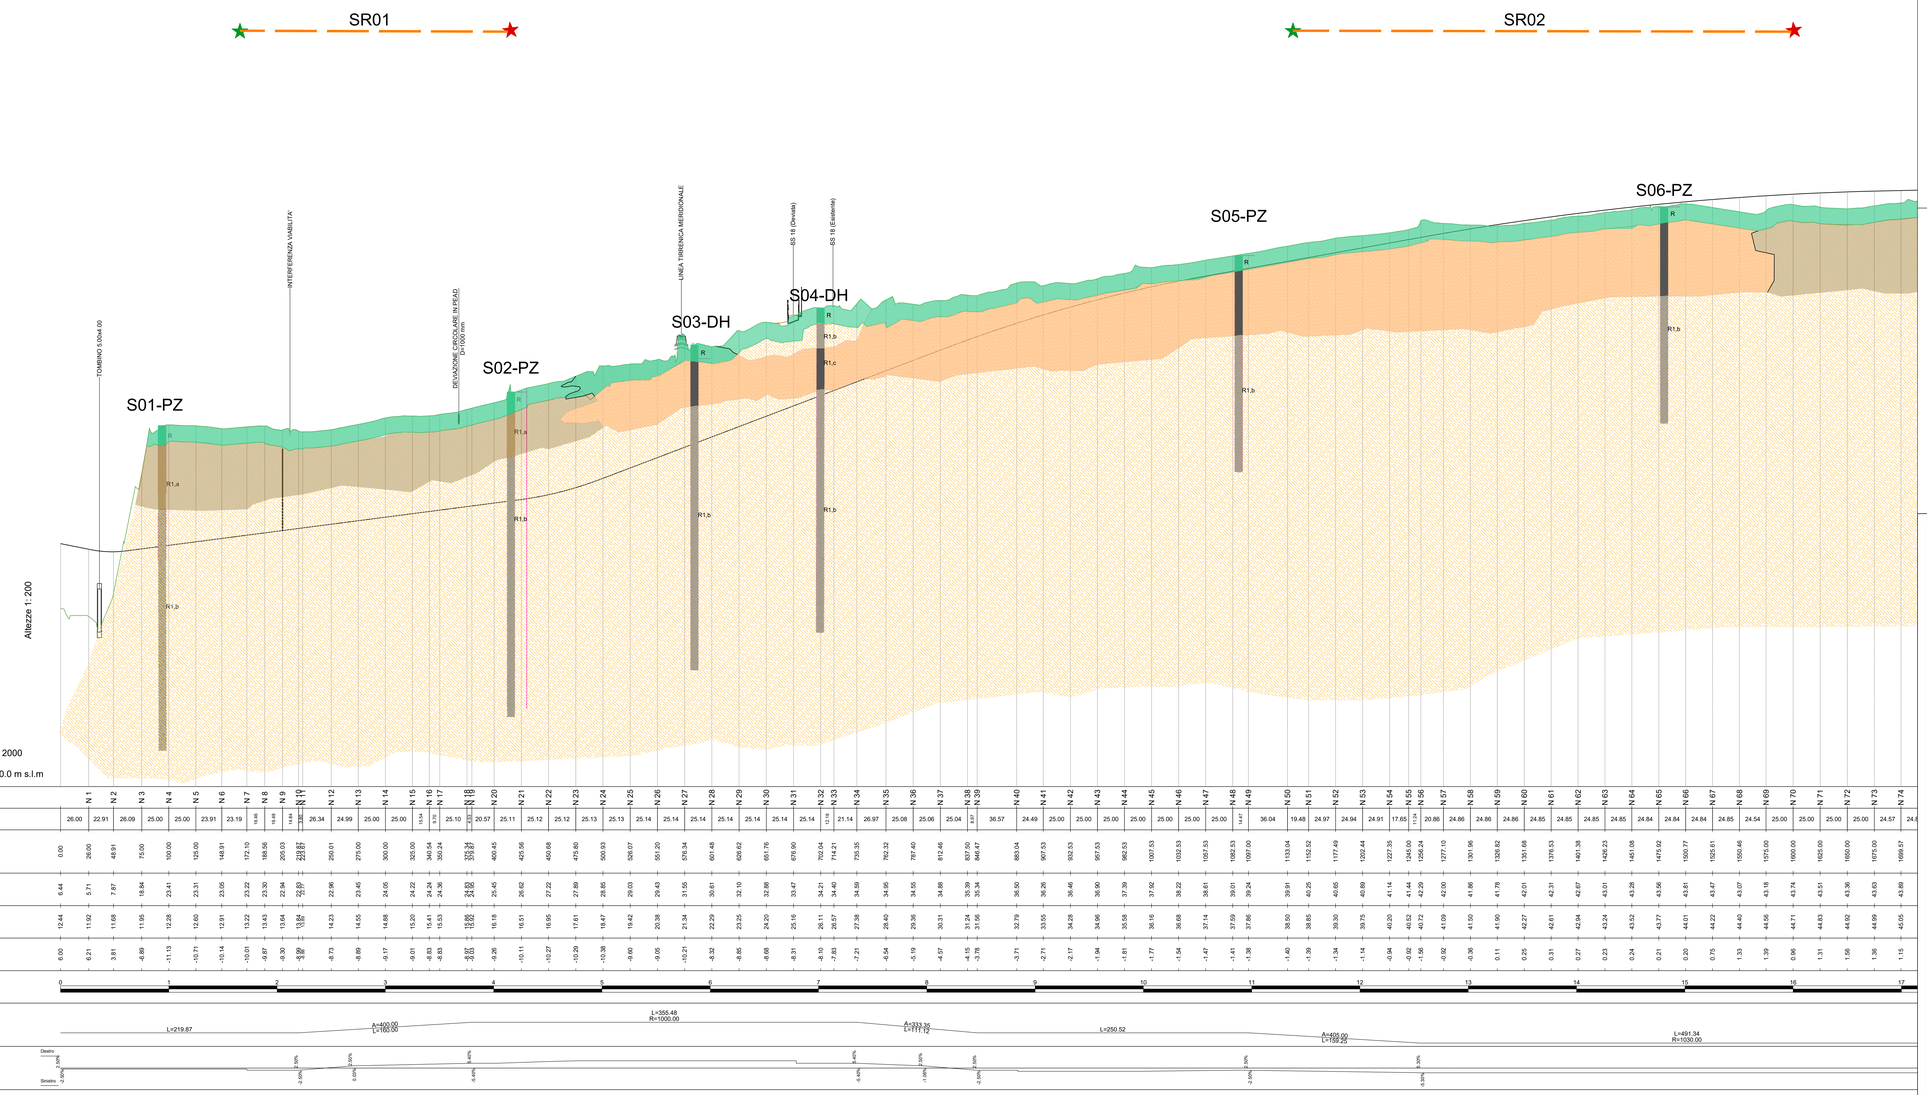

Legenda profilo, unità geologiche

R		Terreni di riporto, terreno vegetale
R1,a		DETRITI ELUVIO-COLLUVIALI -OLOCENE Sabbie e ciottoli
R1,b		DETRITI ELUVIO-COLLUVIALI -OLOCENE Sabbie medio-fini
R1,c		DETRITI ELUVIO-COLLUVIALI -OLOCENE Sabbie medio-grossolane

Legenda indagini

Sxx-PZ	SONDAGGIO A CAROTAGGIO CONTINUO CON PIEZOMETRO
Sxx-DH	SONDAGGIO A CAROTAGGIO CONTINUO CON DOWN-HOLE
SRxx	INDAGINE SISMICA A RIFLESSIONE

anas GRUPPO FS ITALIANE

Direzione Tecnica

AUTOSTRADA A2 "MEDITERRANEA"
COLLEGAMENTO PORTO GIOIA TAURO GATE SUD CON AUTOSTRADA A2 - LOTTO 1 E LOTTO 2

DG 54/17 LOTTO 1 — COD. **UC165**

PROGETTO DEFINITIVO — COD. **UC167**

GRUPPO DI PROGETTAZIONE: R.T.I.: INTEGRA CONSORZIO STABILE (capogruppo mandataria) Prometeoengineering.it S.r.l. - Dott. Geol. Andrea Rondinara

RESPONSABILE INTEGRAZIONE PRESTAZIONI SPECIALISTICHE:
Prof. Ing. Franco BRAGA (Integra Consorzio Stabile)

GEOLOGO:
Dott. Geol. A. CANESSA (Prometeoengineering.it S.r.l.)

COORDINATORE PER LA SICUREZZA IN FASE DI PROGETTAZIONE:
Dott. Ing. Alessandro Orsini (Integra Consorzio Stabile)

RESPONSABILE DEL PROCEDIMENTO:
Dott. Ing. Giuseppe Danilo Malgeri

CAPOGRUPPO MANDATARIA:
INTEGRA
Direttore Tecnico:
Prof. Ing. Franco Braga

MANDANTI:
PROMETEO
Direttore Tecnico:
Dott. Ing. Alessandro FOCARACCI

Dott. Geol. Andrea Rondinara

02 - STUDI GENERALI
2.3 - GEOLOGIA
Profilo geologico
Tav 1 di 2

CODICE PROGETTO (PROGETTO)	NOME FILE	REVISIONE	SCALA:
DPUC0165 LIV. PROG. D N. PROG. 21	T00GE00GEOFG01_A		
DPUC0167	CODICE ELAB. T00GE00GEOFG01	A	1:2.000

REV.	DESCRIZIONE	DATA	REDATTO	VERIFICATO	APPROVATO
A	EMISSIONE	Settembre 2022	Canessa	Canessa	Focaracci