Key-plan

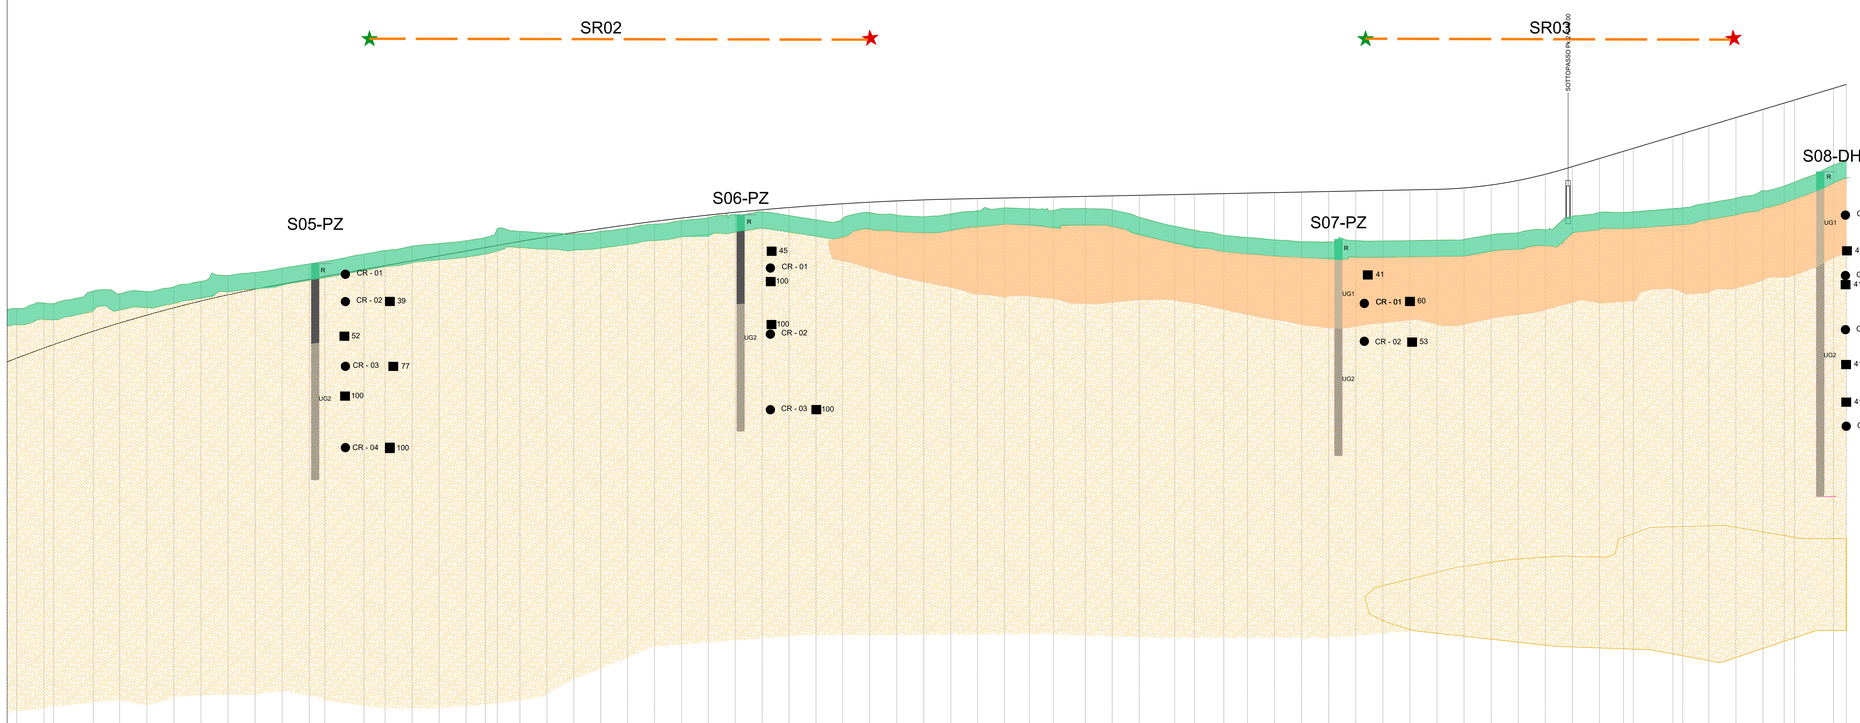
SR02
SR03
SOTTOPASSO PK 0+000
S05-PZ
S06-PZ
S07-PZ
S08-DH
R
UG1
UG2
CR - 01
CR - 02
CR - 03
CR - 04
39
52
77
100
45
41
60
53
Altezze 1:200
Lunghezze 1:2000
Q.RIF. -10.0 m s.l.m

| | | |