


Provincia di Reggio Calabria
Comune di Gioia Tauro

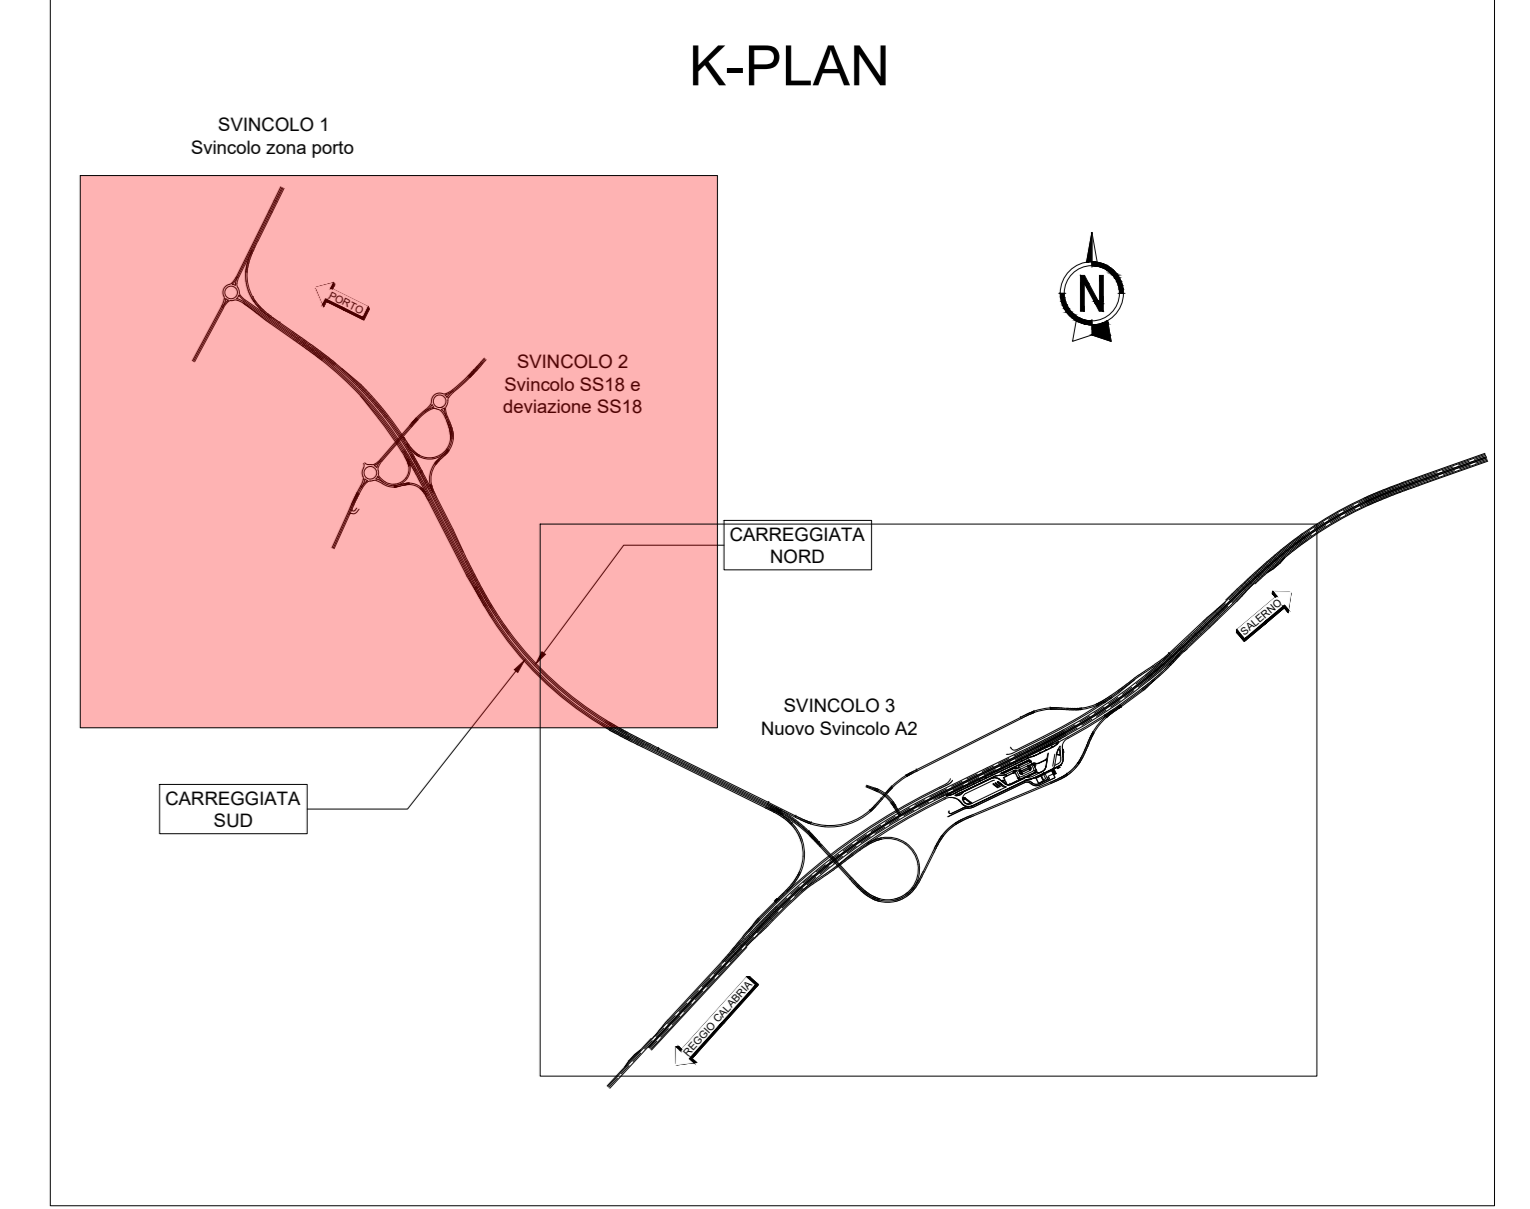

LEGENDA PLANIMETRIA DI PROGETTO			
SIMBOLO	NOME	SIMBOLO	NOME
---	CONFINI PROVINCIALI	□	TOMBINO IDRAULICO E RELATIVA INALVEAZIONE
---	CONFINI COMUNALI	□	TOMBINO IDRAULICO MINORE DI PERMEABILITÀ
→	ASSE PRINCIPALI DI PROGETTO	▨	FOSSO TRAPEZOIDALE
→	RETTOMETRICA	▨	FOSSO RETTANGOLARE
→	RECINZIONI	▨	SISTEMAZIONI IDRAULICHE
▨	INERBIMENTO	▨	RIMODELLO DEL TERRENO

anas
GRUPPO ITALIANO

Direzione Tecnica

**AUTOSTRADA A2 "MEDITERRANEA"
COLLEGAMENTO PORTO GIOIA TAURO GATE SUD CON
AUTOSTRADA A2 - LOTTO 1 E LOTTO 2**

DG 54/17 LOTTO 1 **COD. UC165**
PROGETTO DEFINITIVO **COD. UC167**

GRUPPO DI PROGETTAZIONE: R.T.I.: INTEGRA CONSORZIO STABILE (capogruppo mandataria) Prometeoengineering.it S.r.l. - Dott. Geol. Andrea Rondinara

RESPONSABILE INTEGRAZIONI PRESTAZIONI SPECIALISTICHE: Prof. Ing. Franco BRAGA (Integra Consorzio Stabile)

CAPOGRUPPO MANDATARIA: **INTEGRA**
Direttore Tecnico: Prof. Ing. Franco Braga

COORDINATORE PER LA SICUREZZA IN FASE DI PROGETTAZIONE: Dott. Ing. Alessandro Osnì (Integra Consorzio Stabile)

MANDANTI: **INTEGRA**
Direttore Tecnico: Dott. Ing. Alessandro FOCARACCI
Dott. Geol. Andrea Rondinara

RESPONSABILE DEL PROCEDIMENTO: Dott. Ing. Giuseppe Danilo Malgieri

PROGETTO STRADALE
Asse principale
Planimetria di progetto - Tav. 1 di 2

CODICE PROGETTO	NOME FILE	REVISIONE	SCALA
DPUC0165	POPSOOTRAPP01A.dwg	A	1:2.000
DPUC0167	ELAB. P00PS00TRAPP01		

REV.	DESCRIZIONE	DATA	REDATTO	VERIFICATO	APPROVATO
A	EMMISSIONE	Settembre 2022	Gruesco	Euripi	Broggi