




Provincia di Reggio Calabria
Comune di Gioia Tauro

Provincia di Reggio Calabria
Comune di Rizziconi

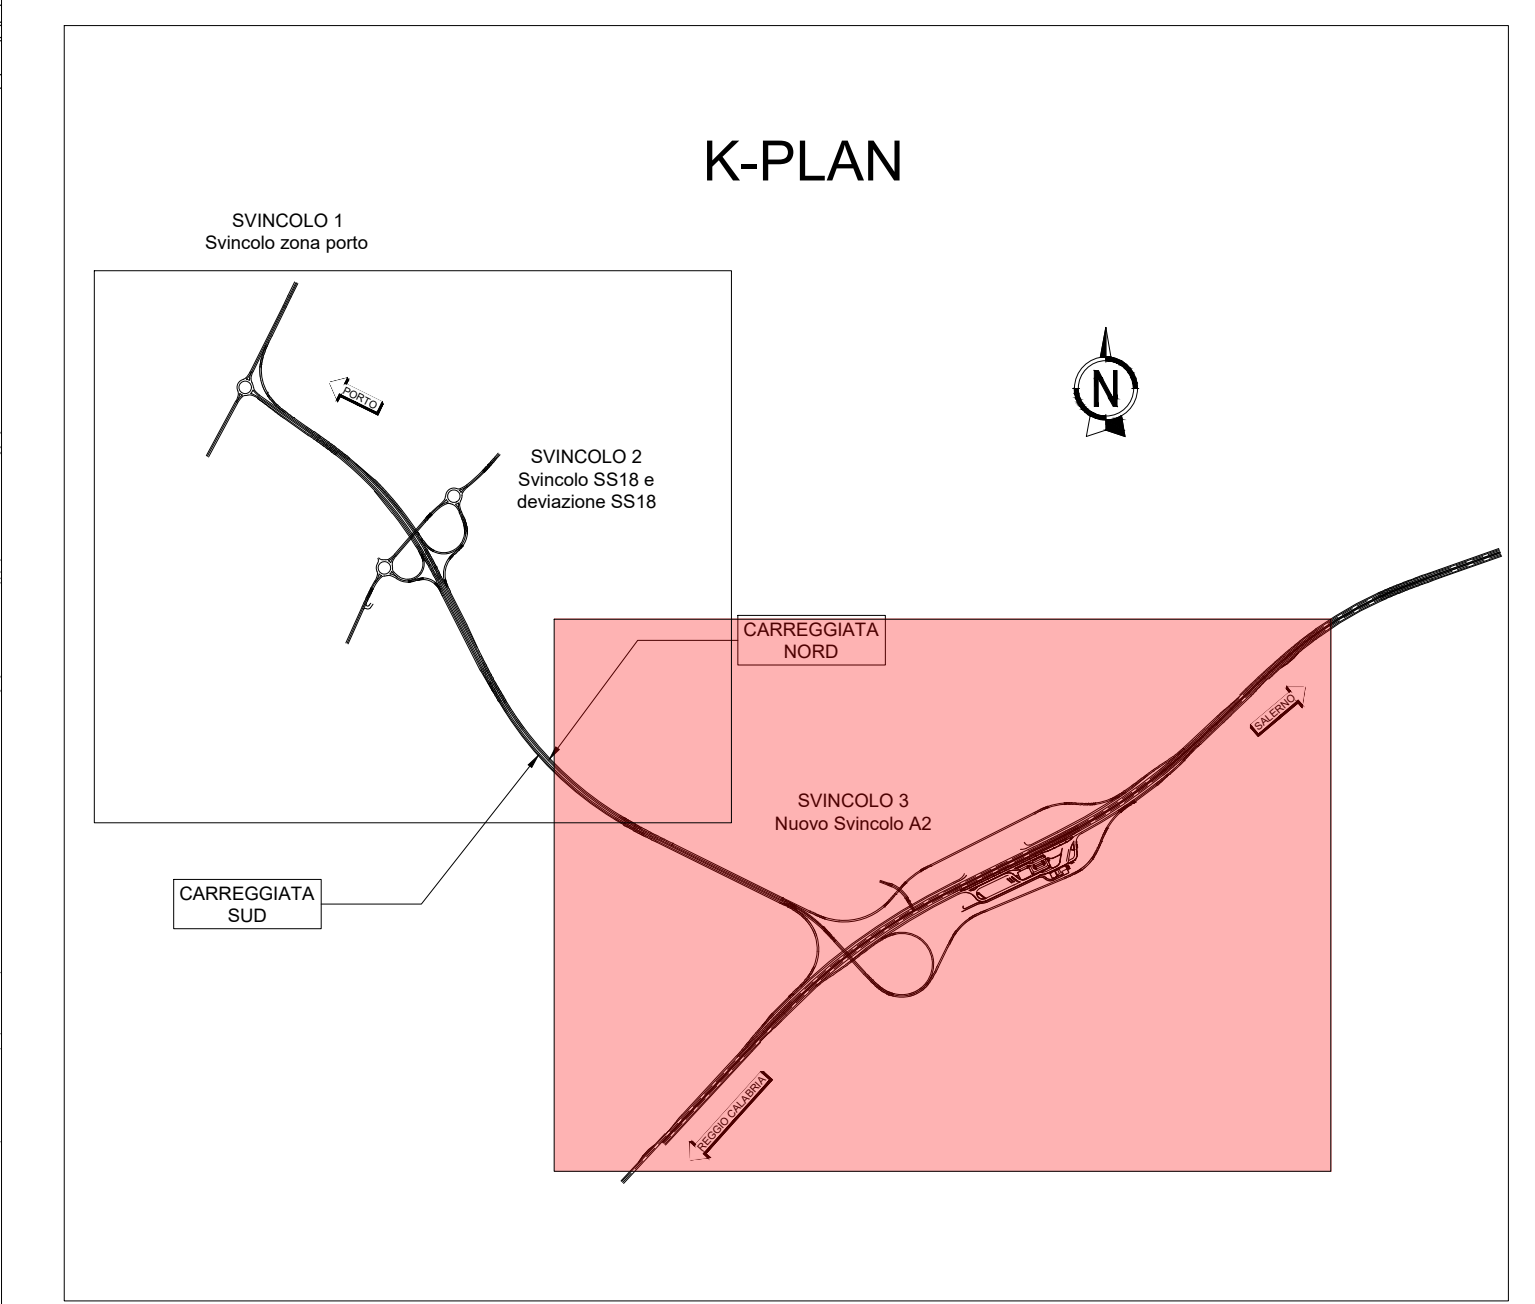

LEGENDA PLANIMETRIA DI PROGETTO			
SIMBOLO	NOME	SIMBOLO	NOME
---	CONFINI PROVINCIALI	□	TOMBINO IDRAULICO E RELATIVA INALVEAZIONE
---	CONFINI COMUNALI	□	TOMBINO IDRAULICO MINORE DI PERMEABILITÀ
●	ASSE PRINCIPALI DI PROGETTO	▭	FOSSO TRAPEZOIDALE
+	SETTIMETRICA	▭	FOSSO RETTANGOLARE
+	REGINZIONE	▭	SISTEMAZIONI IDRAULICHE
▭	INERMENTO	▭	MODELLAMENTO DEL TERRENO



Direzione Tecnica

**AUTOSTRADA A2 "MEDITERRANEA"
COLLEGAMENTO PORTO GIOIA TAURO GATE WEST CON
AUTOSTRADA A2 - LOTTO 1 E LOTTO 2**

DG 54/17 LOTTO 1
PROGETTO DEFINITIVO

COD. UC165
COD. UC167

GRUPPO DI PROGETTAZIONE: R.T.I.: INTEGRA CONSORZIO STABILE (capogruppo mandataria)
Prometeoengineering.it S.r.l. - Dott. Geol. Andrea Rondinara

RESPONSABILE INTEGRAZIONE PRESTAZIONI SPECIALISTICHE: Prof. Ing. Franco BRAGA (Integra Consorzio Stabile)	CAPOGRUPPO MANDATARIA: INTEGRA Direttore Tecnico: Prof. Ing. Franco Braga
GEOLOGO: Dott. Geol. A. CANESSA (Prometeoengineering.it S.r.l.)	MANDANTI: PROMETEUS Direttore Tecnico: Dott. Ing. Alessandro FOCARACCI
COORDINATORE PER LA SICUREZZA IN FASE DI PROGETTAZIONE: Dott. Ing. Alessandro Onori (Integra Consorzio Stabile)	RESPONSABILE DEL PROCEDIMENTO: Dott. Ing. Giuseppe Danilo Majeri

**PROGETTO STRADALE
Asse principale
Planimetria di progetto - Tav. 2 di 2**

CODICE PROGETTO PROGETTO DPUC0167	NOME FILE PO0500TRAPPO2.dwg	REVISIONE	SCALA:
CONFERMA ELAB. D 21	CODICE ELAB. P00PS00TRAPPO2	A	1:2000

REV.	EMMISSIONE	DATA	REDDATO	VERIFICATO	APPROVATO
A	EMMISSIONE	Settembre 2022	Giovane	Esipet	Brigo