



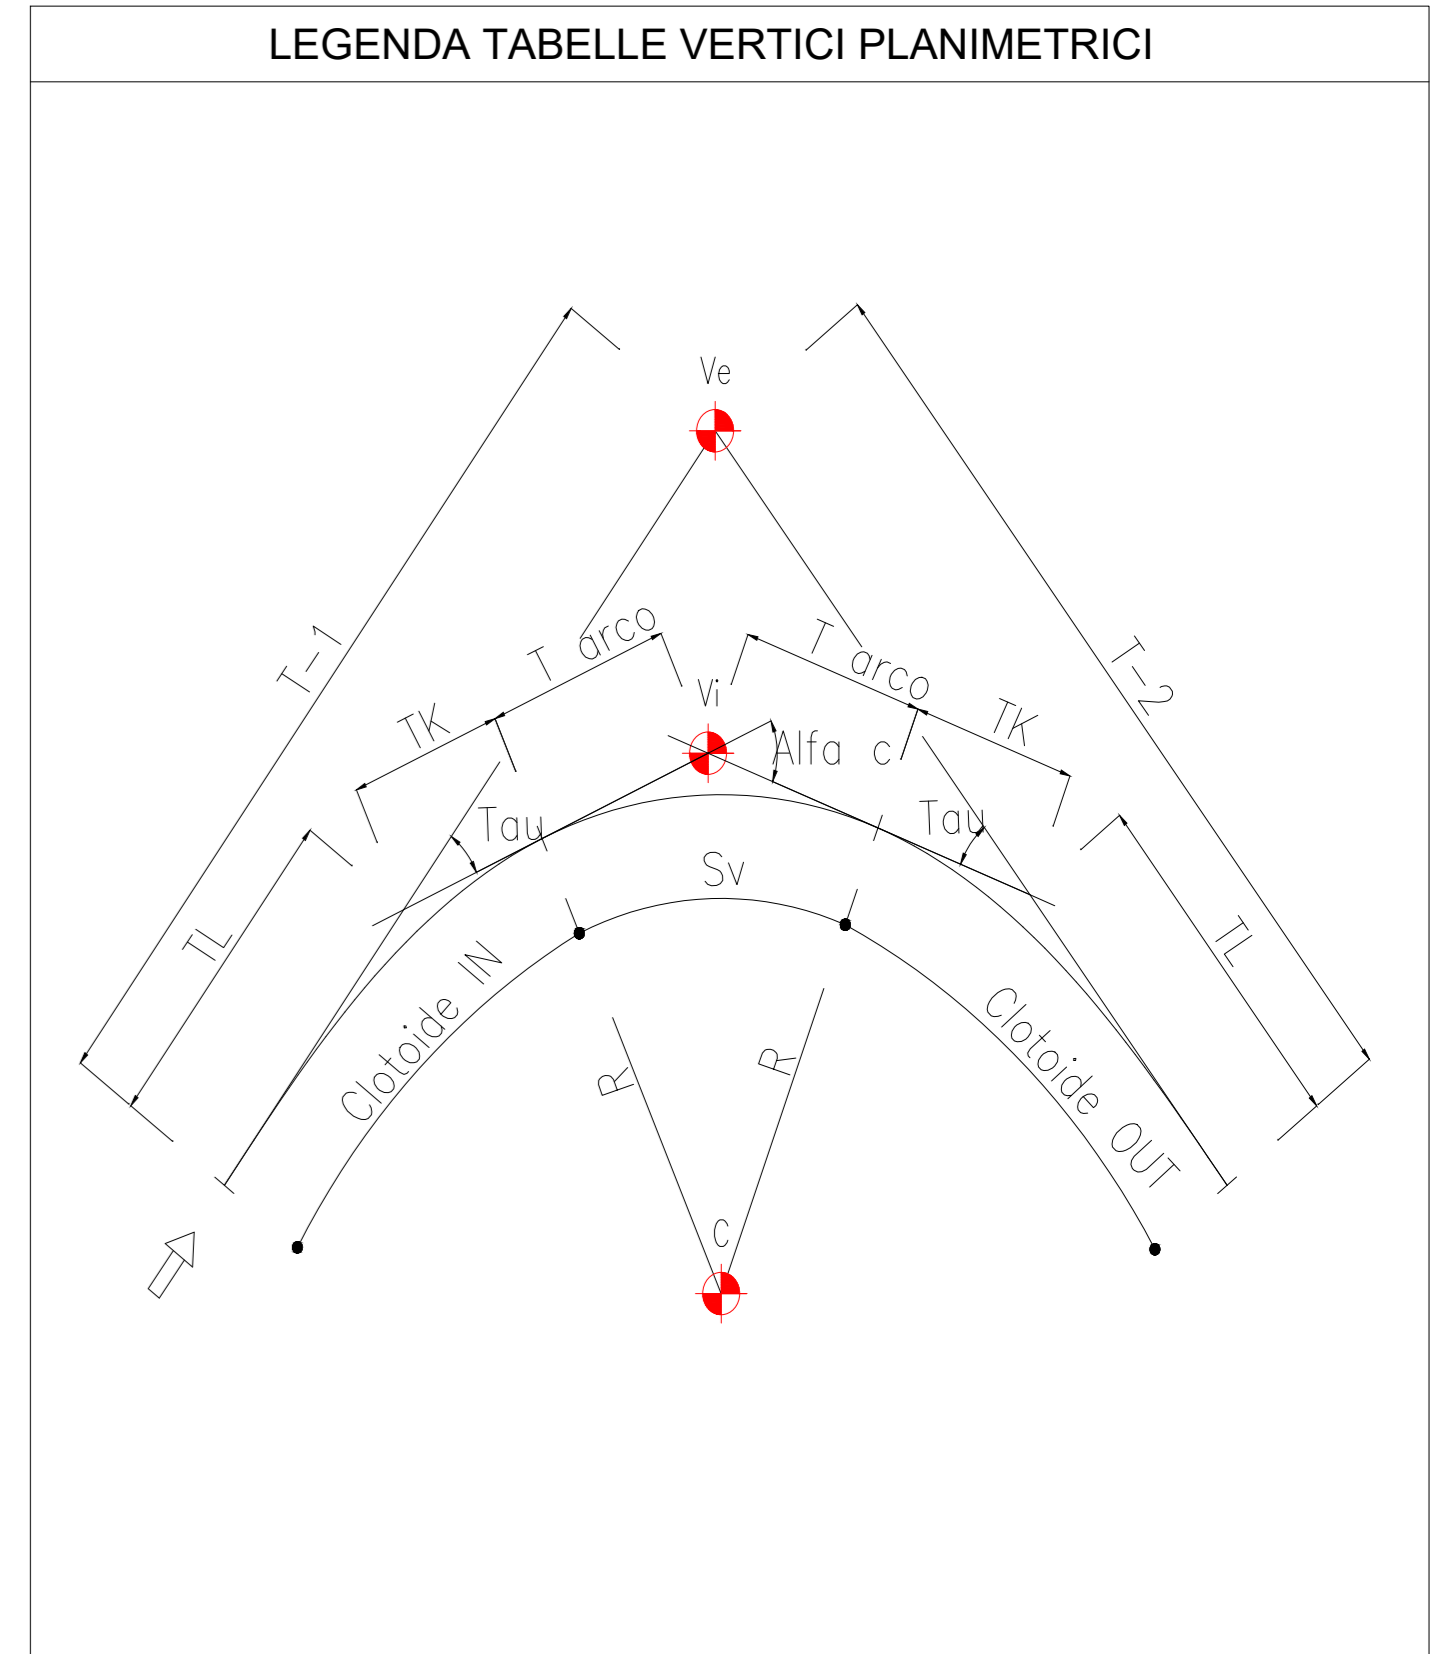

Provincia di Reggio Calabria
Comune di Gioia Tauro

Provincia di Reggio Calabria
Comune di Rizziconi

| | | | | | |
|-------|---------------------------|-------|---------------------------|-------|---------------------------|
| VSX 2 | 580896.807 4255291.384 | VSX 3 | 581702.662 4254893.165 | VSX 4 | 581776.677 4254812.262 |
| A | 405.000 | A | 135.000 | A | 135.000 |
| Sv | 159.248 | Sv | 45.563 | Sv | 45.563 |
| AngF | 4.9214g | AngF | 3.6257g | AngF | 3.6257g |
| m | 1.026 | m | 0.216 | m | 0.216 |
| TI | 106.198 | TI | 30.380 | TI | 30.380 |
| Tc | 53.113 | Tc | 15.192 | Tc | 15.192 |
| R | 1030.000 | R | 400.000 | R | 400.000 |
| Ac | 30.3686g | Ac | 16.3587g | Ac | 16.3587g |
| Tan | 250.437 | Tan | 51.677 | Tan | 51.677 |
| Sv | 491.339 | Sv | 102.785 | Sv | 102.785 |
| Fr | 29.159 | Fr | 3.297 | Fr | 3.297 |
| A | 430.000 | A | 135.000 | A | 135.000 |
| Sv | 179.515 | Sv | 45.563 | Sv | 45.563 |
| AngF | 5.5477g | AngF | 3.6257g | AngF | 3.6257g |
| m | 1.303 | m | 0.216 | m | 0.216 |
| TI | 119.724 | TI | 30.380 | TI | 30.380 |
| Tc | 59.881 | Tc | 15.192 | Tc | 15.192 |

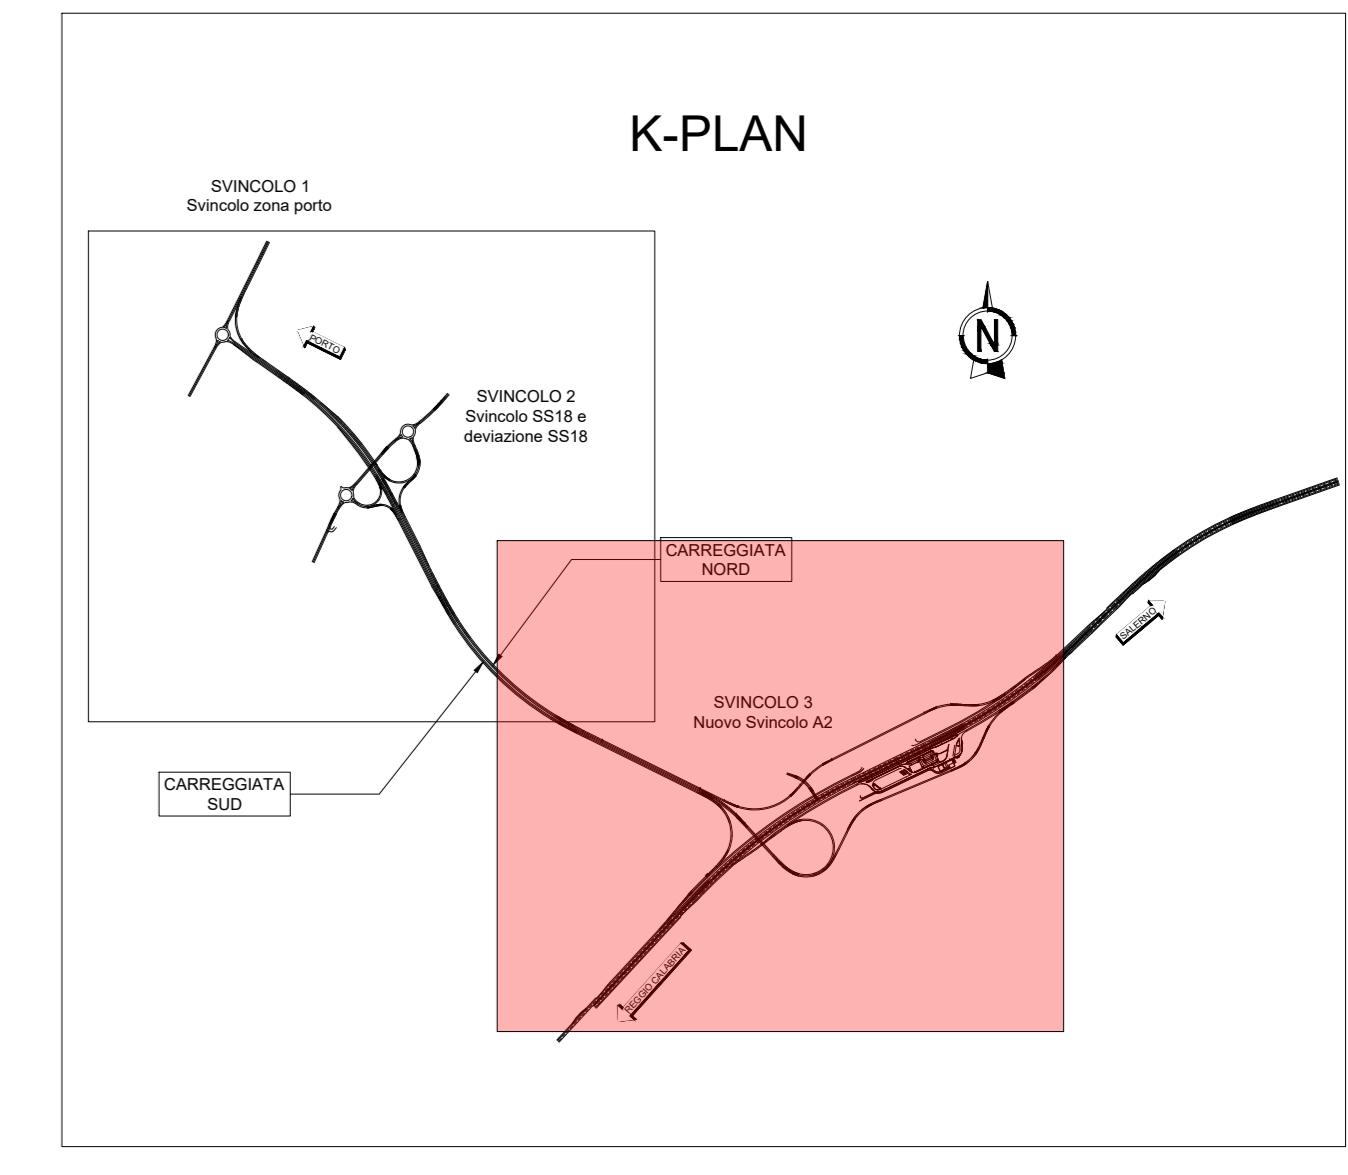

Direzione Tecnica

**AUTOSTRADA A2 "MEDITERRANEA"
COLLEGAMENTO PORTO GIOIA TAURO GATE SUD CON
AUTOSTRADA A2 - LOTTO 1 E LOTTO 2**

| | |
|---|--|
| DG 54/17 LOTTO 1 PROGETTO DEFINITIVO | COD. UC165 COD. UC167 |
|---|--|

GRUPPO DI PROGETTAZIONE: R.T.I.: INTEGRA CONSORZIO STABILE (capogruppo mandataria) Prometeoengineering.it S.r.l. - Dott. Geol. Andrea Rondinara

| | |
|---|---|
| RESPONSABILE INTEGRAZIONI PRESTAZIONI SPECIALISTICHE: Prof. Ing. Franco BRAGA (Integra Consorzio Stabile) GEOLOGO: Dott. Geol. A. CANESSA (Prometeoengineering.it S.r.l.) COORDINATORE PER LA SICUREZZA IN FASE DI PROGETTAZIONE: Dott. Ing. Alessandro Osnì (Integra Consorzio Stabile) RESPONSABILE DEL PROCEDIMENTO: Dott. Ing. Giuseppe Danilo Malgò | CAPOGRUPPO MANDATARIA: Direzione Tecnica: Prof. Ing. Franco Braga MANDANTI: Direzione Tecnica: Dott. Ing. Alessandro FOCARACCI Dott. Geol. Andrea Rondinara |
|---|---|

PROGETTO STRADALE
Asse principale
Planimetria di tracciamento asse Nord - Tav. 2 di 2

| | | | |
|---|---------------------------------|-----------|---------|
| CODICE PROGETTO PROGETTO: DPUC0165 | NOME FILE P00PS00TRAP102.dwg | REVISIONE | SCALA: |
| DPUC0167 | LAB. ELAB.: P00PS00TRAP102 | A | 1:2.000 |

| | | | | | |
|------|-------------|----------------|---------|------------|-----------|
| A | EMISSIONE | Settembre 2022 | Gruesso | Estrpi | Brogg |
| REV. | DESCRIZIONE | DATA | REDATTO | VERIFICATO | APPROVATO |