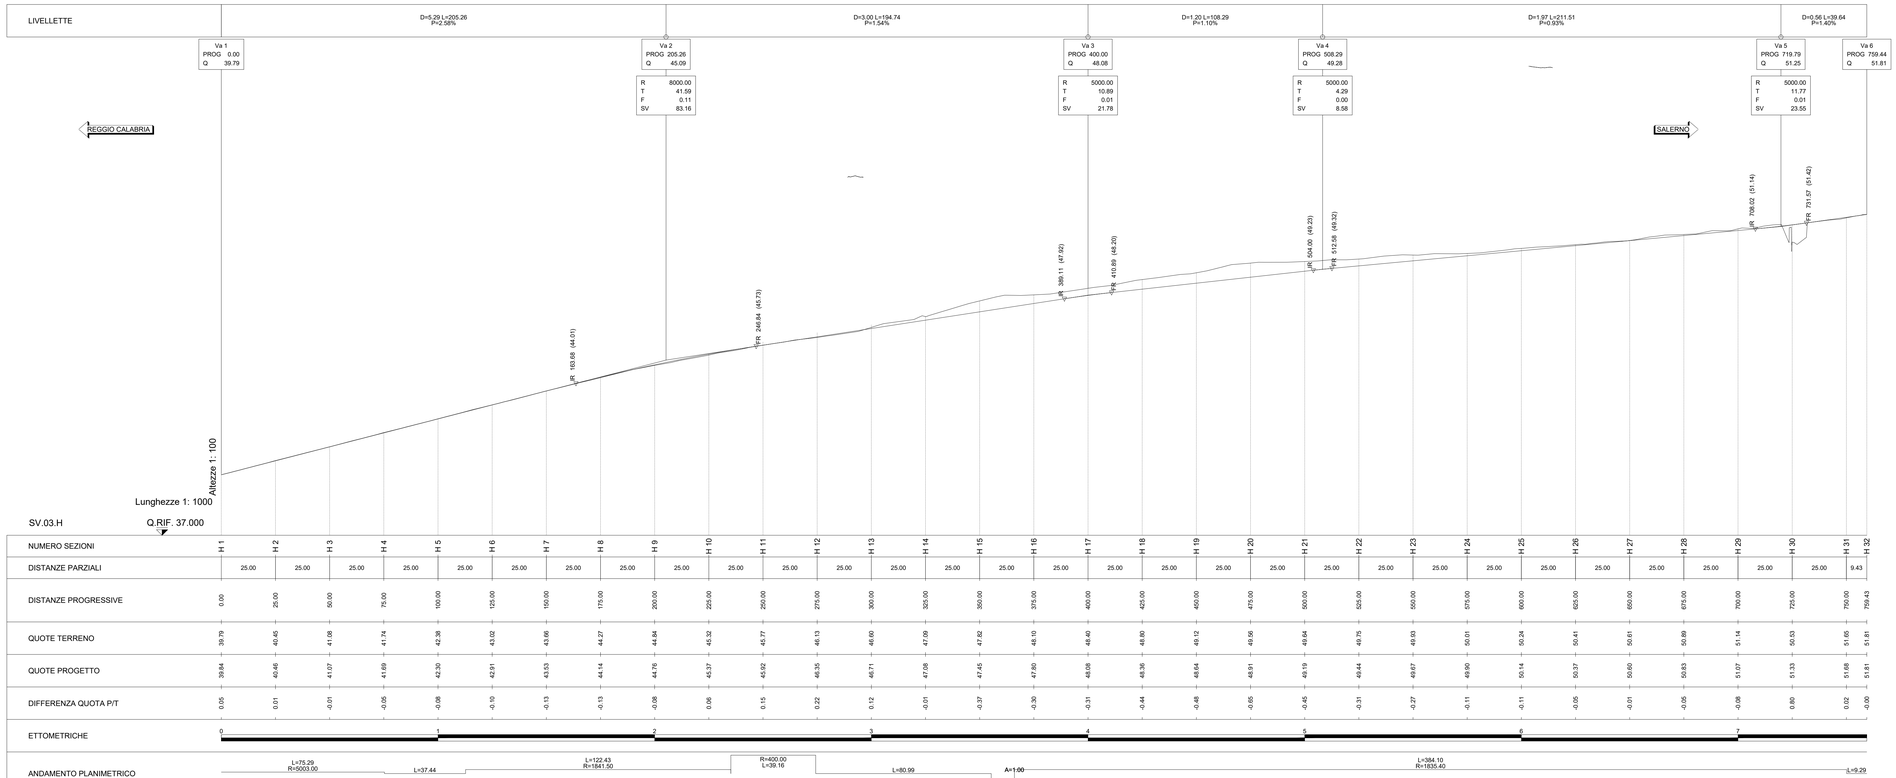

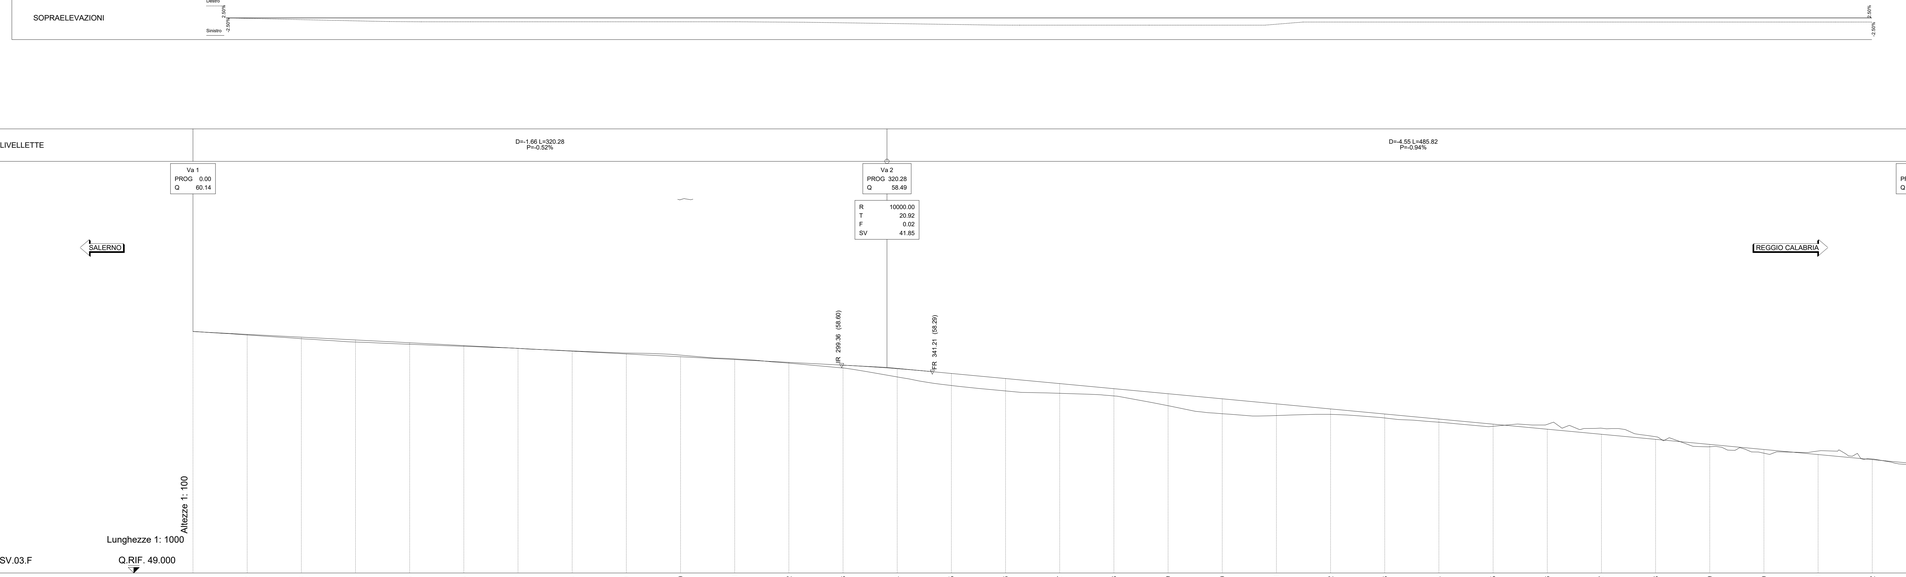

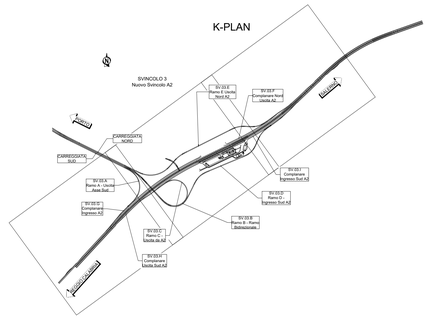

anas
GRUPPO FS ITALIANE

Direzione Tecnica

AUTOSTRADA A2 "MEDITERRANEA"
COLLEGAMENTO PORTO GIOIA TAURO GATE SUD CON AUTOSTRADA A2 - LOTTO 1 E LOTTO 2

DG 54/17 LOTTO 1
PROGETTO DEFINITIVO

COD. **UC165**
COD. **UC167**

GRUPPO DI PROGETTAZIONE: R.T.I.: INTEGRA CONSORZIO STABILE (capogruppo mandataria)
Prometeoengineering.it S.r.l. - Dott. Geol. Andrea Rondinara

RESPONSABILE INTEGRAZIONE PRESTAZIONI SPECIALISTICHE:
Prof. Ing. Franco BRAGA (Integra Consorzio Stabile)

GEOLOGO:
Dott. Geol. A. CANESSA (Prometeoengineering.it S.r.l.)

COORDINATORE PER LA SICUREZZA IN FASE DI PROGETTAZIONE:
Dott. Ing. Alessandro Orsini (Integra Consorzio Stabile)

RESPONSABILE DEL PROCEDIMENTO:
Dott. Ing. Giuseppe Danilo Malgeri

CAPOGRUPPO MANDATARIA:
INTEGRA
Direttore Tecnico:
Prof. Ing. Franco Braga

MANDANTI:
PROMETEO
Direttore Tecnico:
Dott. Ing. Alessandro FOCARACCI

Dott. Geol. Andrea Rondinara

PROGETTO STRADALE
SVINCOLI
Nuovo Svincolo A2
Profili longitudinali - Tav. 4 di 4

CODICE PROGETTO																NOME FILE		REVISIONE	SCALA:
PROGETTO	D	P	U	C	0	1	6	5	LIV. PROG.	D	N. PROG.	2	1			V00SV03TRAFP04A.dwg			
	D	P	U	C	0	1	6	7						CODICE ELAB.	V	0	0	S	V	0	3	T	R	A	F	P	0	4	A	1:1.000/100

REV.	DESCRIZIONE	DATA	REDATTO	VERIFICATO	APPROVATO
A	EMISSIONE	Settembre 2022	Grevesse	Eusepi	Broggi

SCALA DI STAMPA: 1=1