




TIPOLOGICO CORDOLO DI FONDAZIONE SISTEMA VERONA - SCALA 1:200

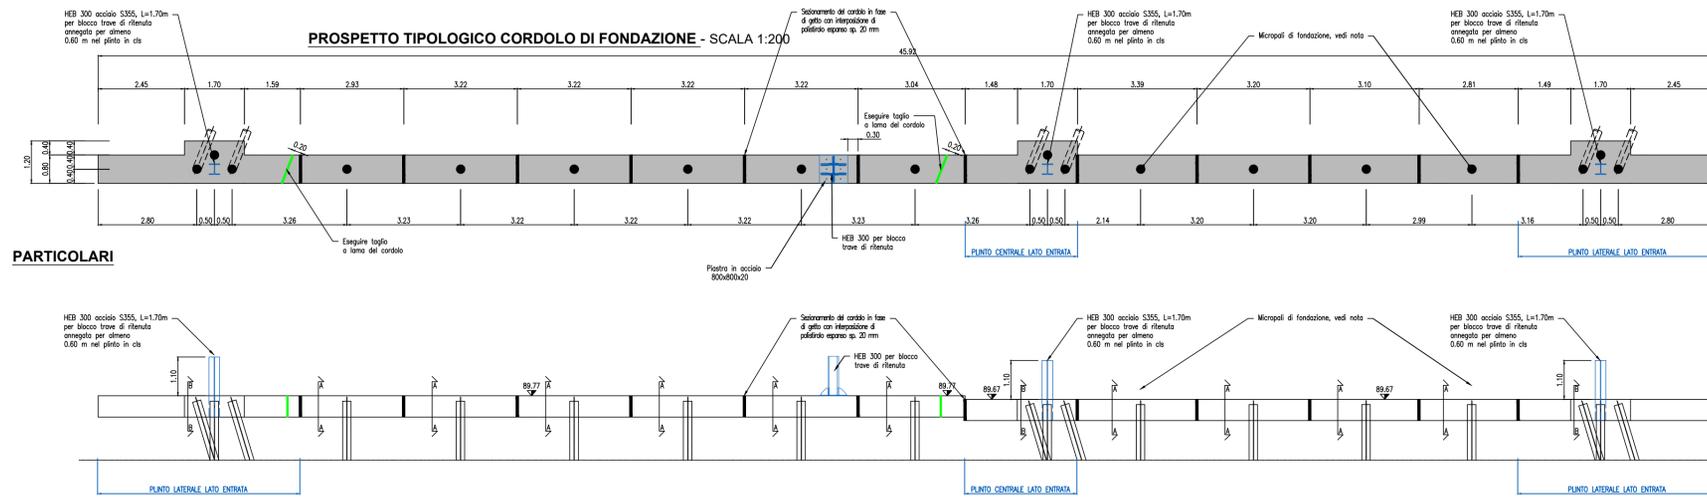


TIPOLOGICO BLOCCAGGIO TRAVE DI RITENUTA RETICOLARE VISTA LATERALE - SCALA 1:20

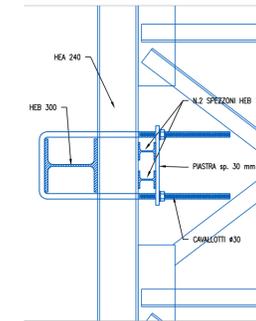

TIPOLOGICO BLOCCAGGIO TRAVE DI RITENUTA RETICOLARE VISTA DALL'ALTO - SCALA 1:20

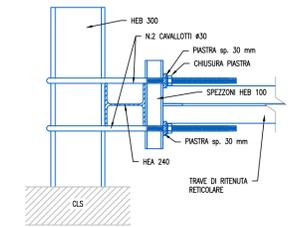


PARTICOLARI SCATOLARE

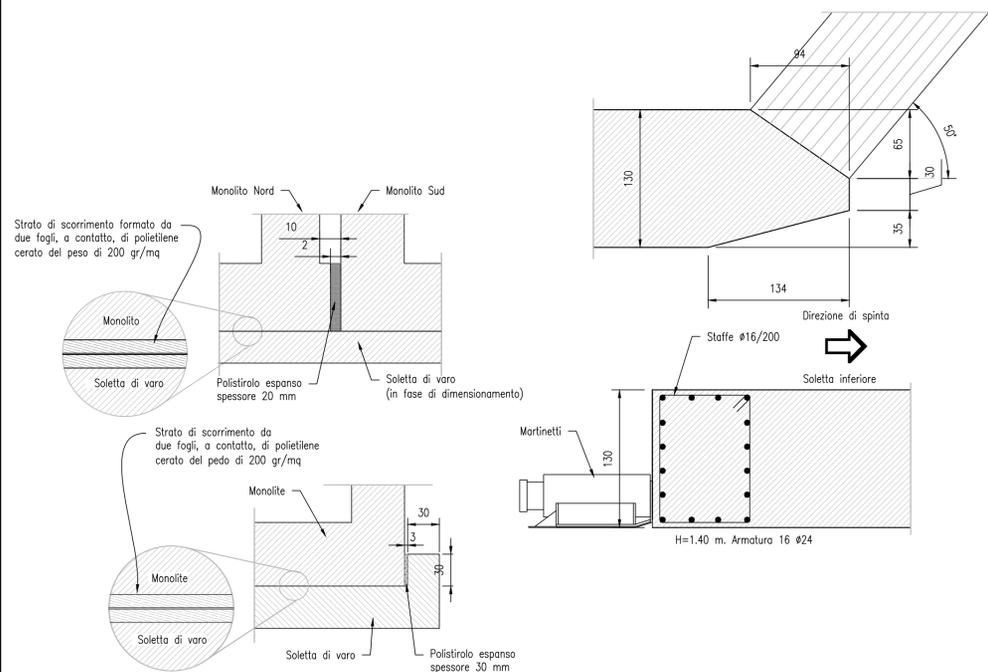

SEZIONE LONGITUDINALE PLATEA DI VARO E MURO REGGISPINTA - SCALA 1:200



PARTICOLARE ARMATURA CORDOLO GUIDA - Scala 1:20

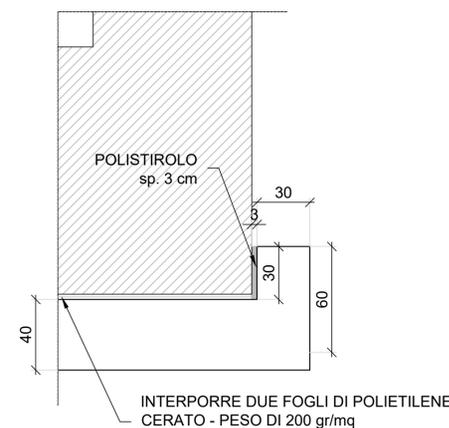

anas
GRUPPO FS ITALIANE

Direzione Tecnica

**AUTOSTRADA A2 "MEDITERRANEA"
COLLEGAMENTO PORTO GIOIA TAURO GATE SUD CON
AUTOSTRADA A2 - LOTTO 1 E LOTTO 2**

DG 54/17 LOTTO 1
PROGETTO DEFINITIVO

COD. UC165
COD. UC167

GRUPPO DI PROGETTAZIONE: R.T.I.: INTEGRA CONSORZIO STABILE (capogruppo mandataria) Prometeoengineering.it S.r.l. - Dott. Geol. Andrea Rondinara

RESPONSABILE INTEGRAZIONE PRESTAZIONI SPECIALISTICHE: Prof. Ing. Franco BRAGA (Integra Consorzio Stabile)

CAPOGRUPPO MANDATARIA: INTEGRA Consorzio Stabile di Architettura e Ingegneria Integrata
Direttore Tecnico: Prof. Ing. Franco Braga

GEOLOGO: Dott. Geol. A. CANESSA (Prometeoengineering.it S.r.l.)

COORDINATORE PER LA SICUREZZA IN FASE DI PROGETTAZIONE: Dott. Ing. Alessandro Orsini (Integra Consorzio Stabile)

MANDANTI: PROMETEO
Direttore Tecnico: Dott. Ing. Alessandro FOCARACCI

RESPONSABILE DEL PROCEDIMENTO: Dott. Ing. Giuseppe Danilo Malgeri

Dott. Geol. Andrea Rondinara

**05 - OPERE D'ARTE
05.1 - OPERE D'ARTE MAGGIORI
05.1.1 Galleria artificiale GA.01
Scolare a spinta - Particolari e dettagli**

CODICE PROGETTO PROGETTO: DPUC0165	NOME FILE T00GA01STRDIO2A	REVISIONE	SCALA:
DPUC0167	LIV. PROG. N. PROG. D 21	A	VARIE
CODICE ELAB.: T00GA01STRDIO2			
A	EMMISSIONE	Settembre 2022	Gattola
REV.	DESCRIZIONE	DATA	REDDATO VERIFICATO APPROVATO