



FASE A

1. Approntamento area di cantiere
2. Esecuzione del prescavo

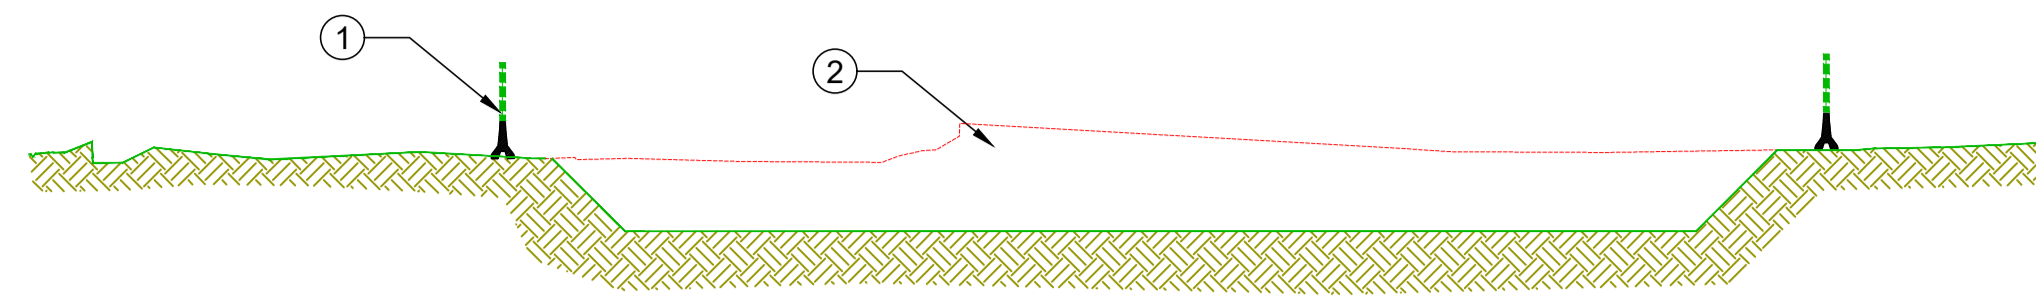


FASE B

1. Esecuzione dei pali laterali Ø1200 interasse 1,2m e pali centrali Ø800 interasse 1,0m

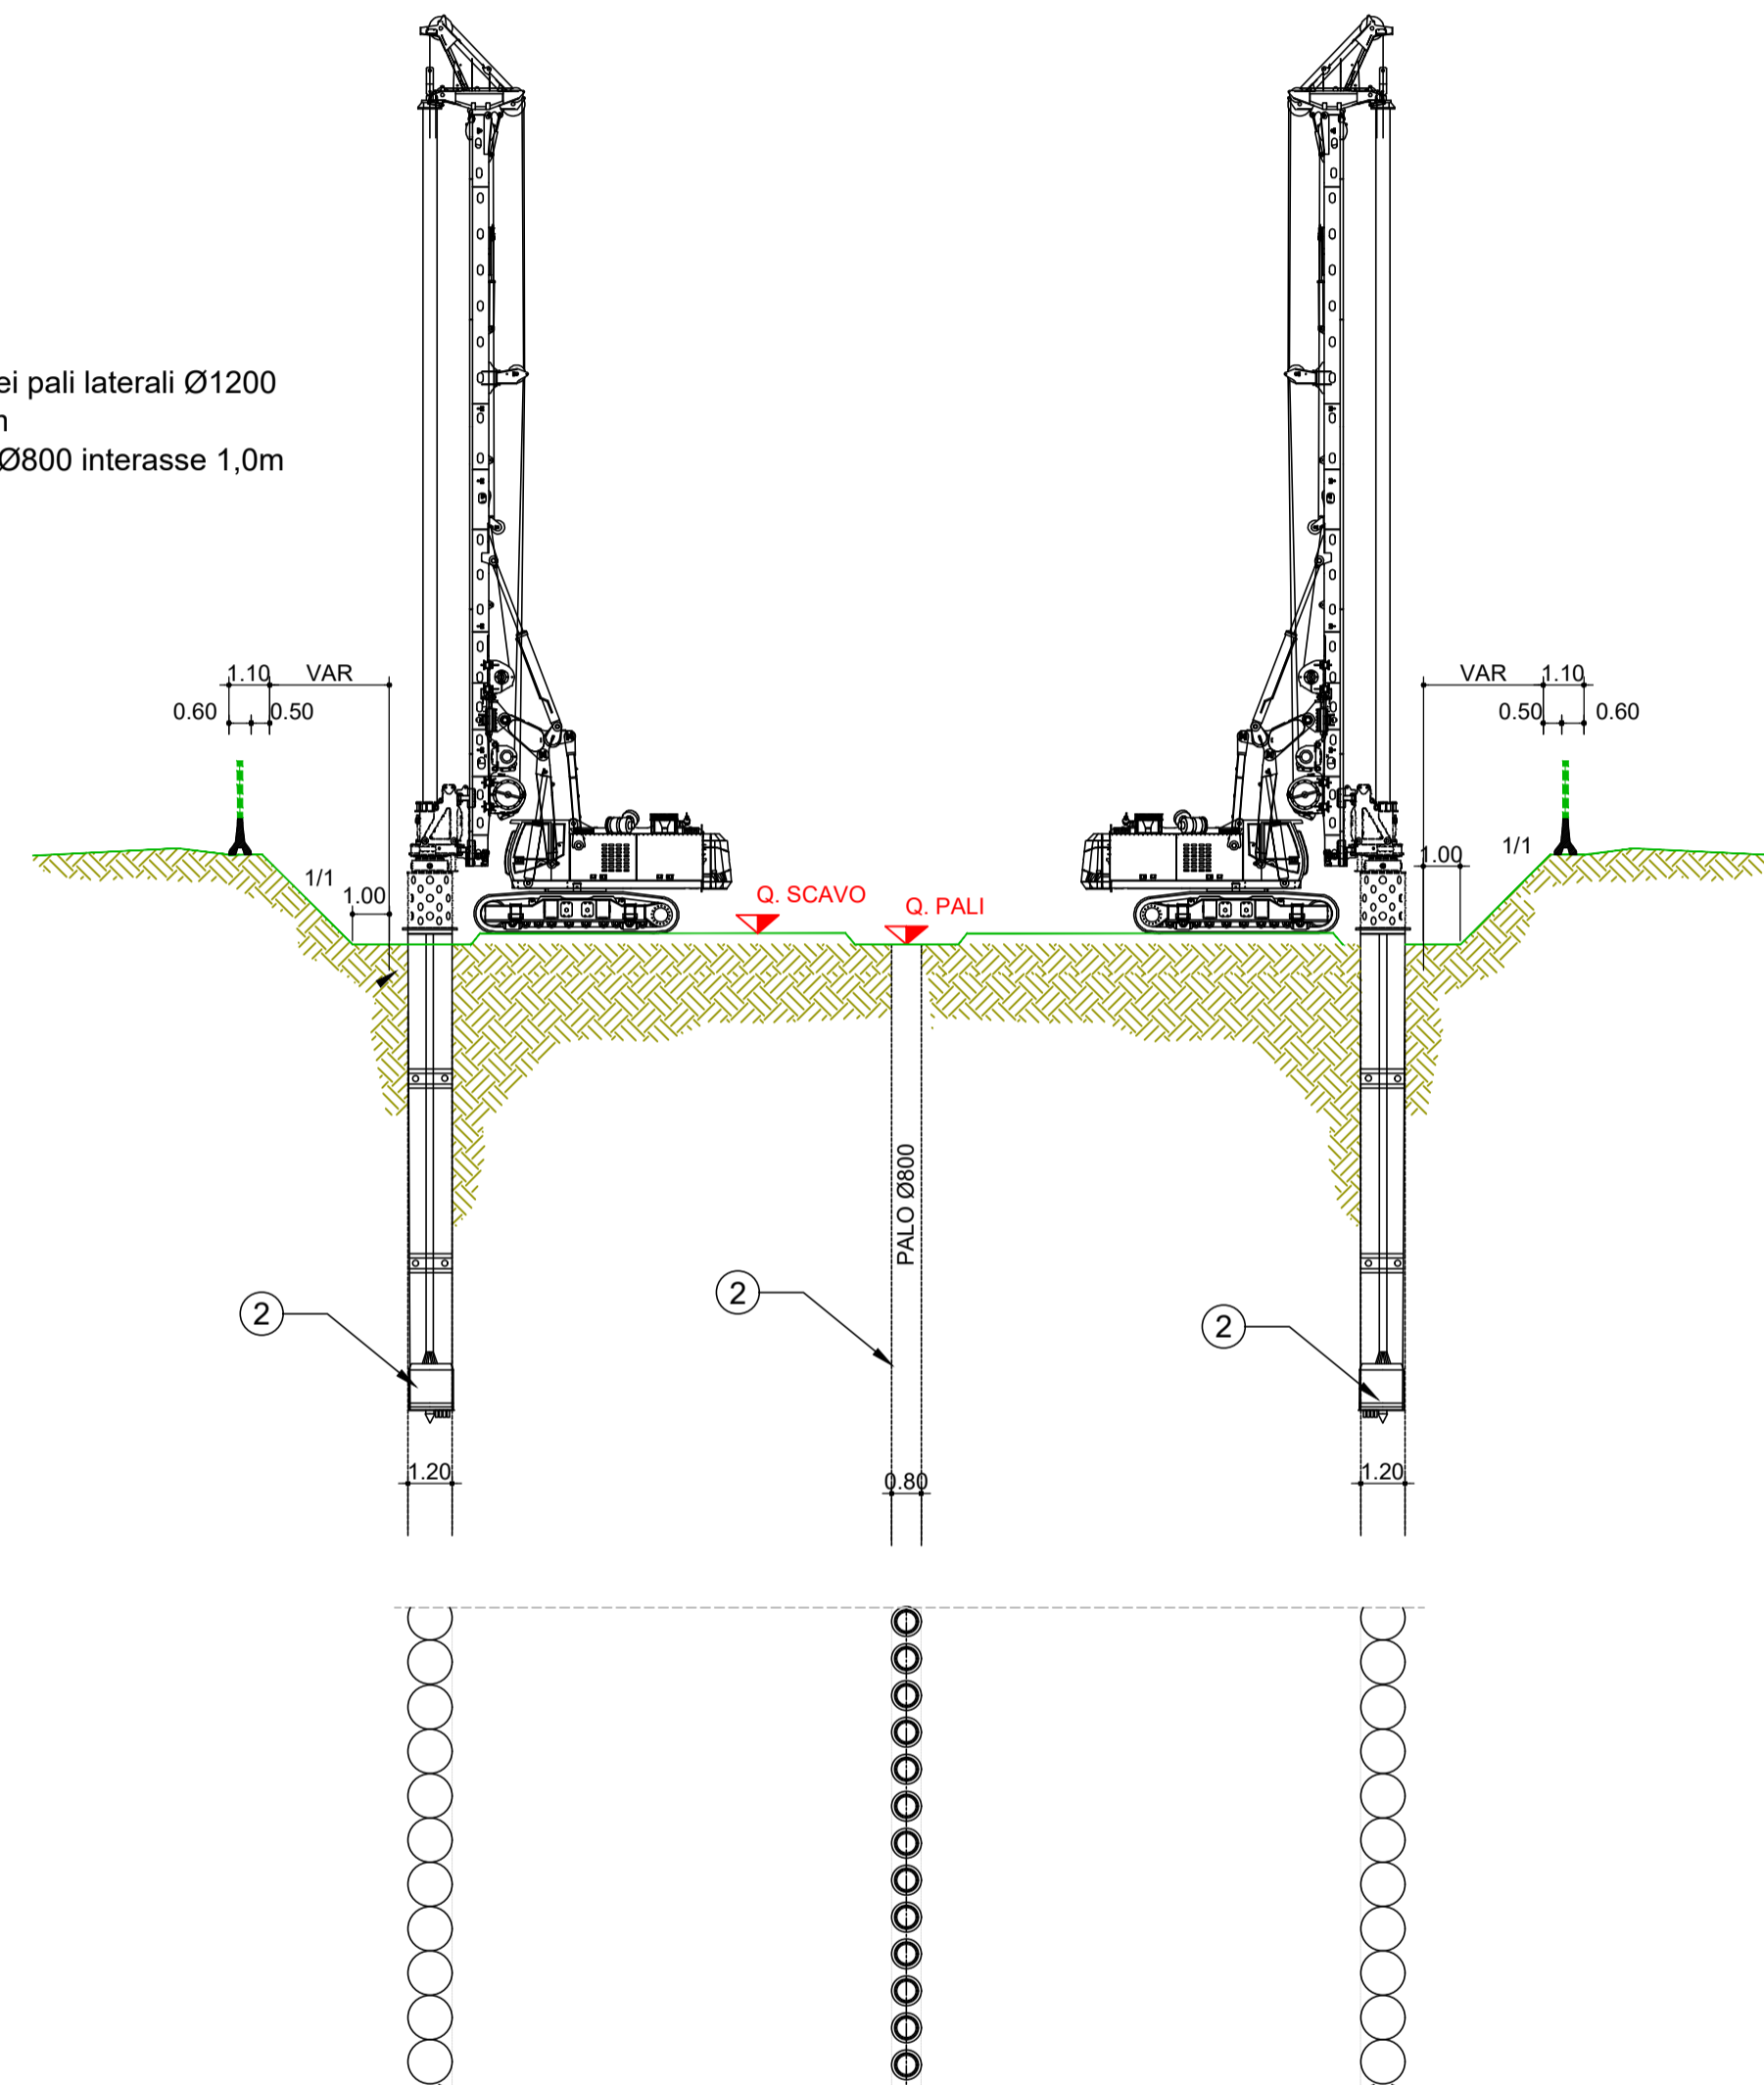


FASE C

1. Scapitozzatura pali

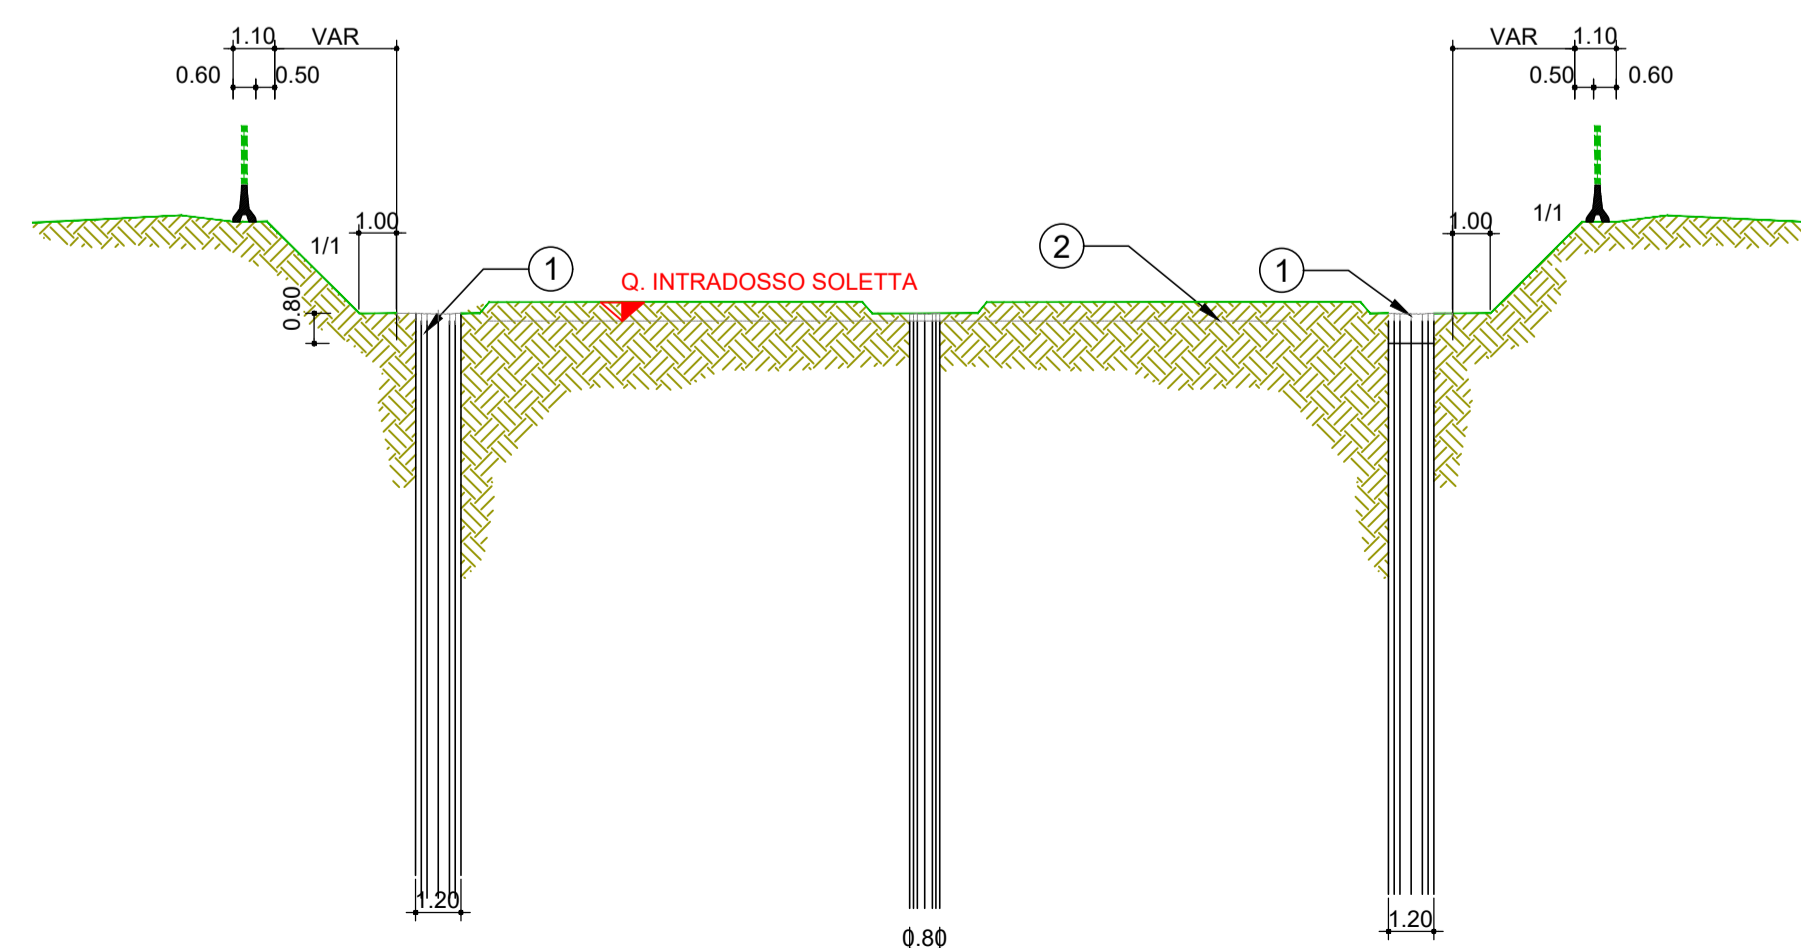


FASE D

1. Preparazione del piano di posa del solettone di copertura: 15 cm di misto cementato + telo in pvc sp.=1 mm
2. Esecuzione del solettone di copertura

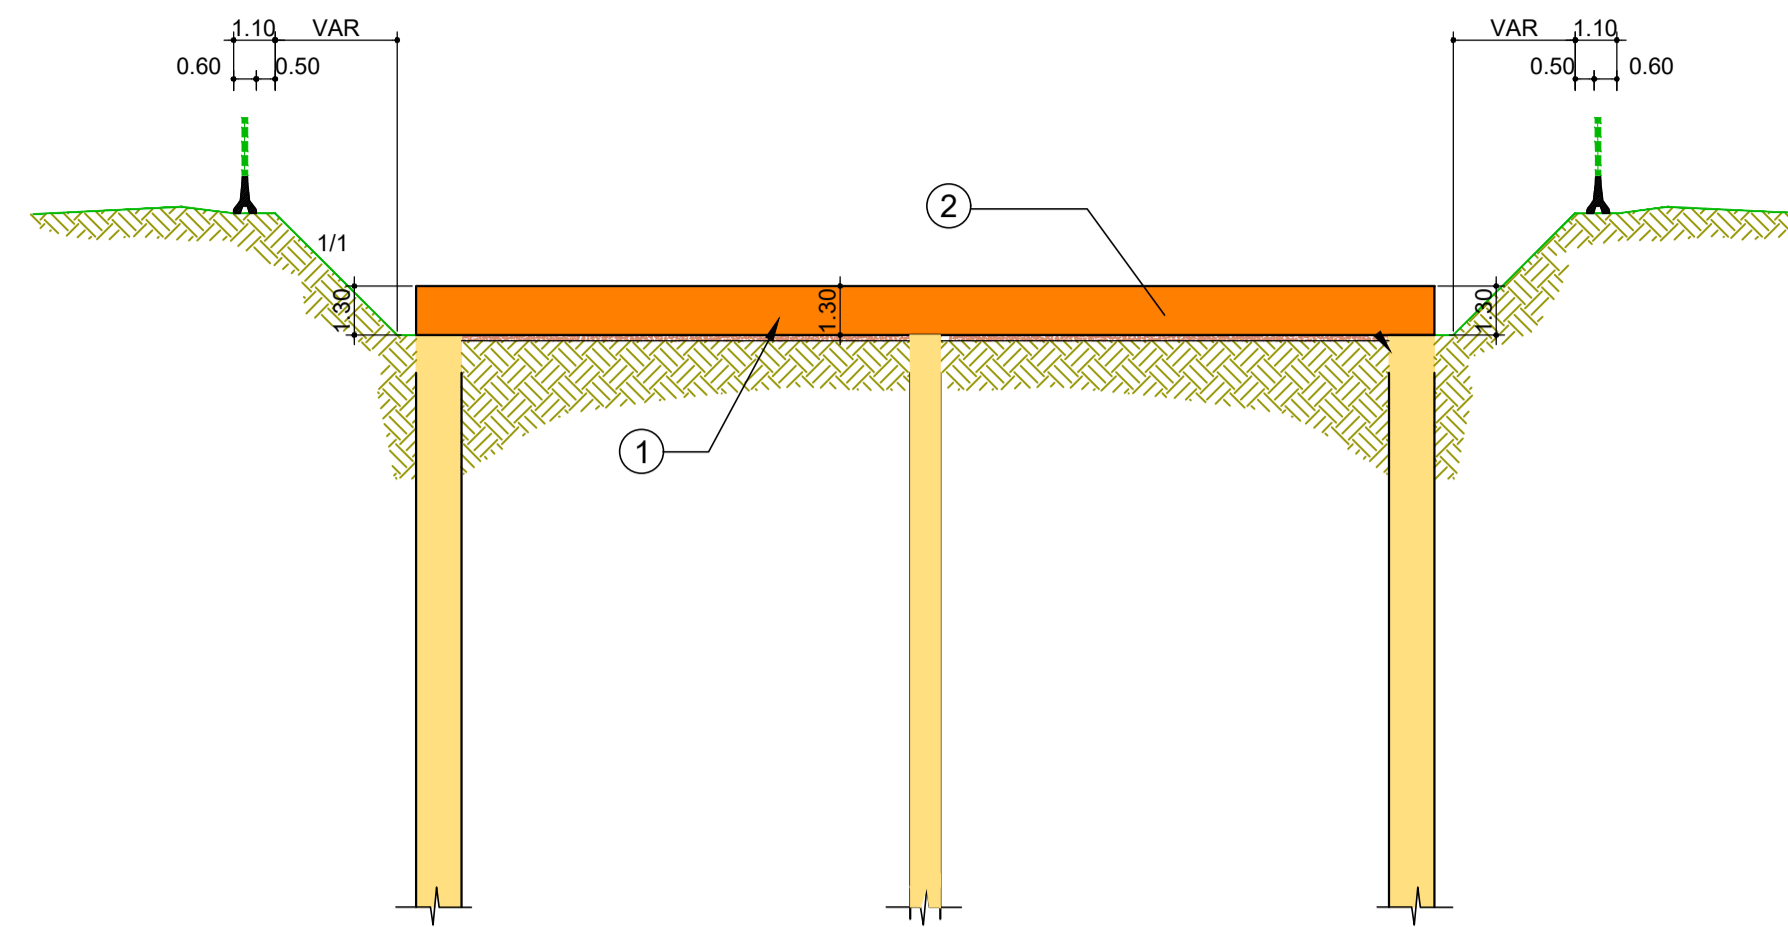


FASE E

1. Posa dell'impermeabilizzazione in copertura e ritombamento con materiale di risulta
2. Scavo di ribassamento per fasi

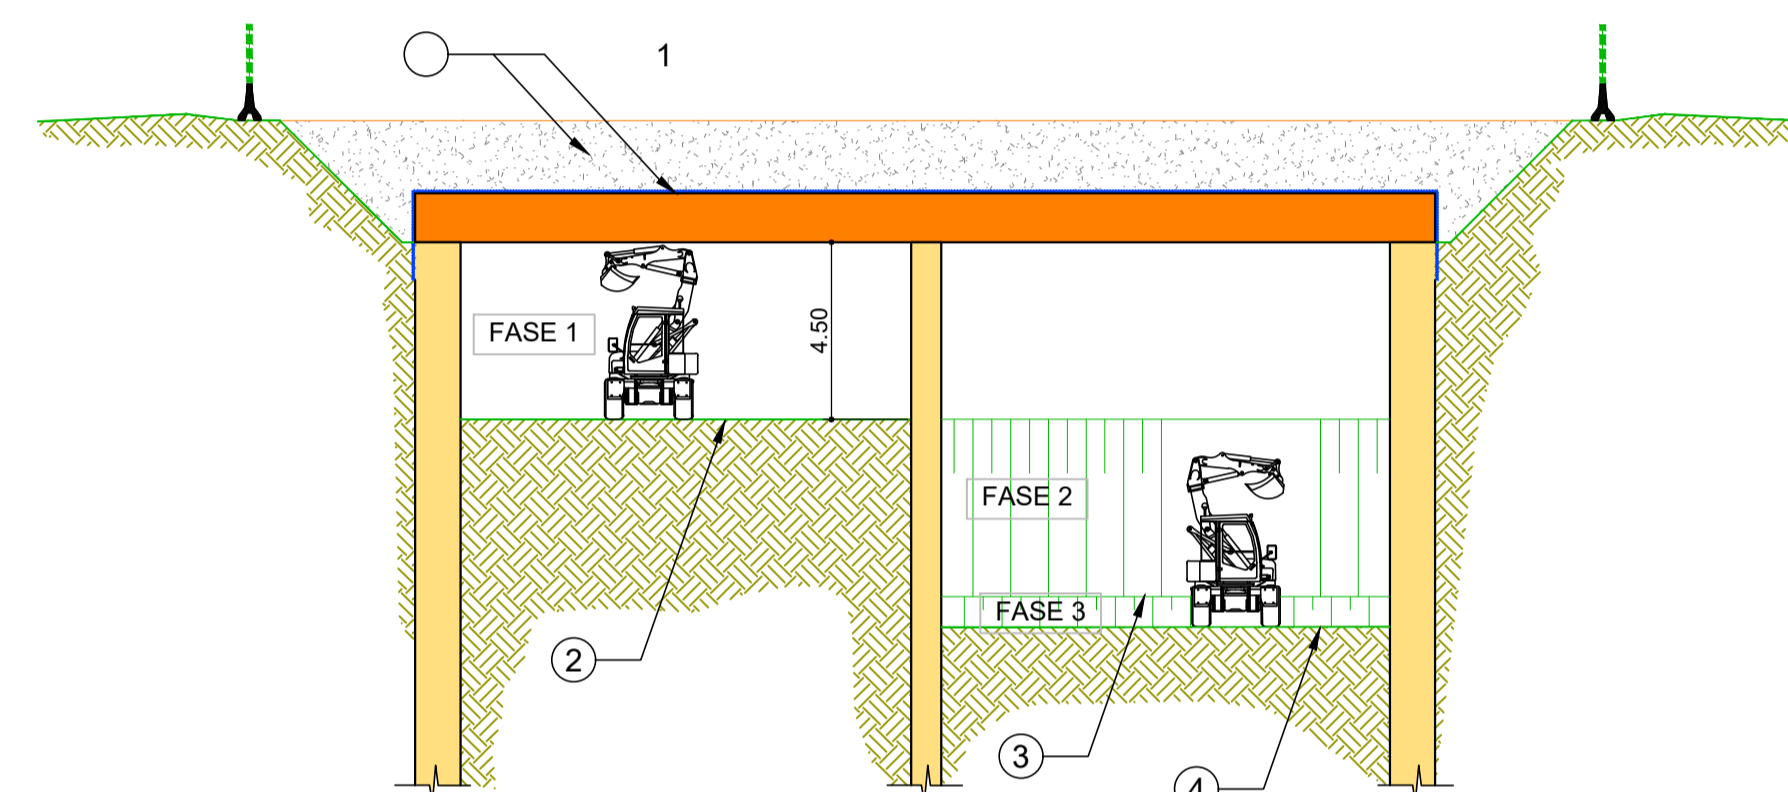


FASE E - SEZIONE LONGITUDINALE

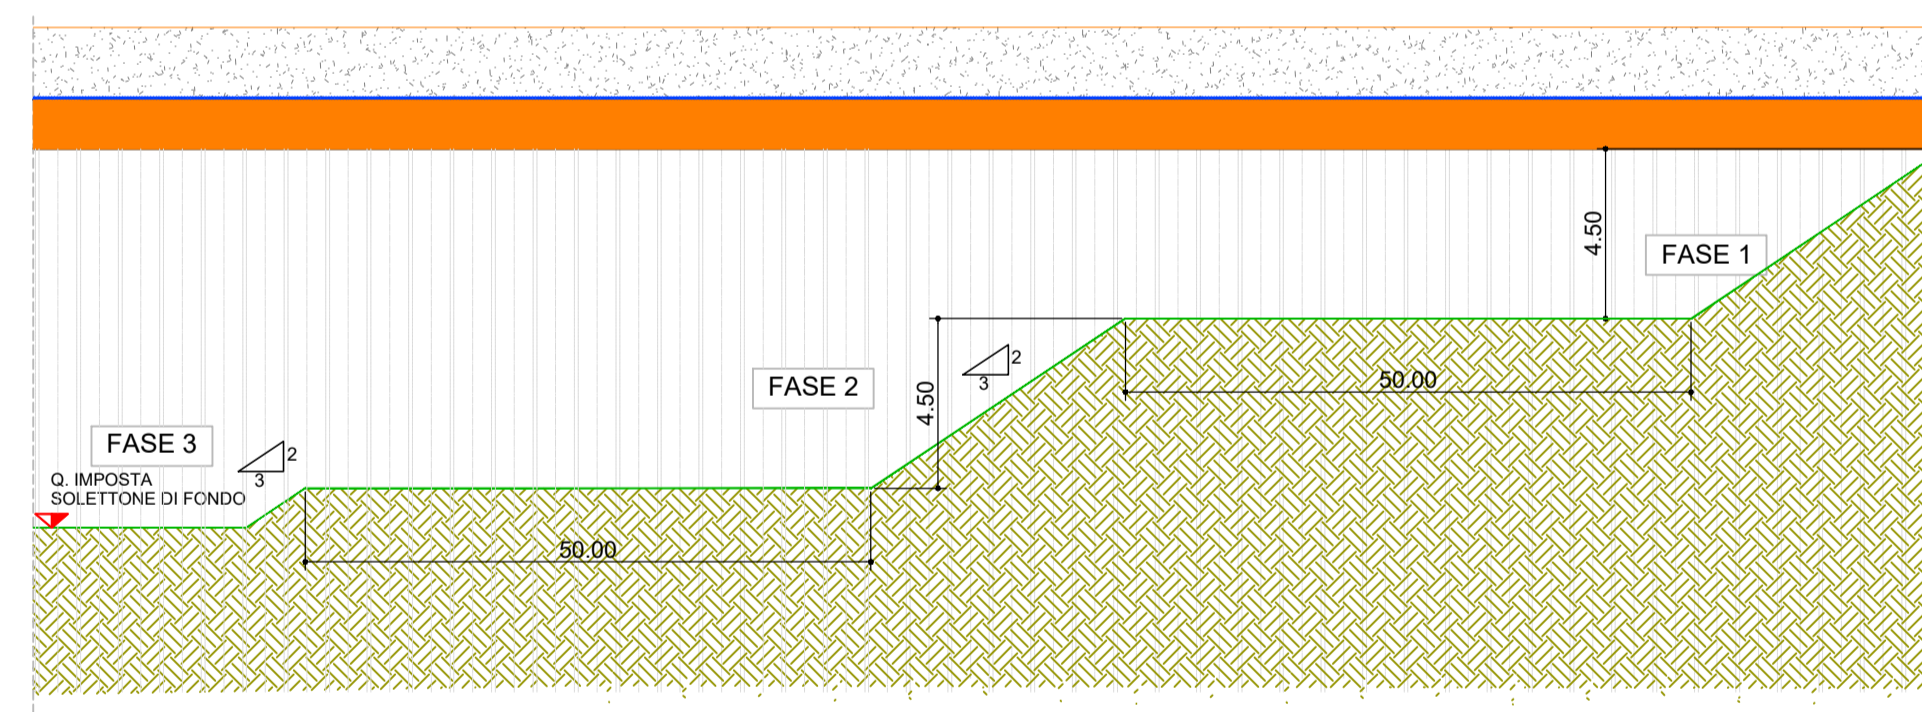

FASE F

1. Preparazione del piano di posa del solettone di fondo
2. Esecuzione del solettone di fondo
3. Esecuzione delle pareti laterali

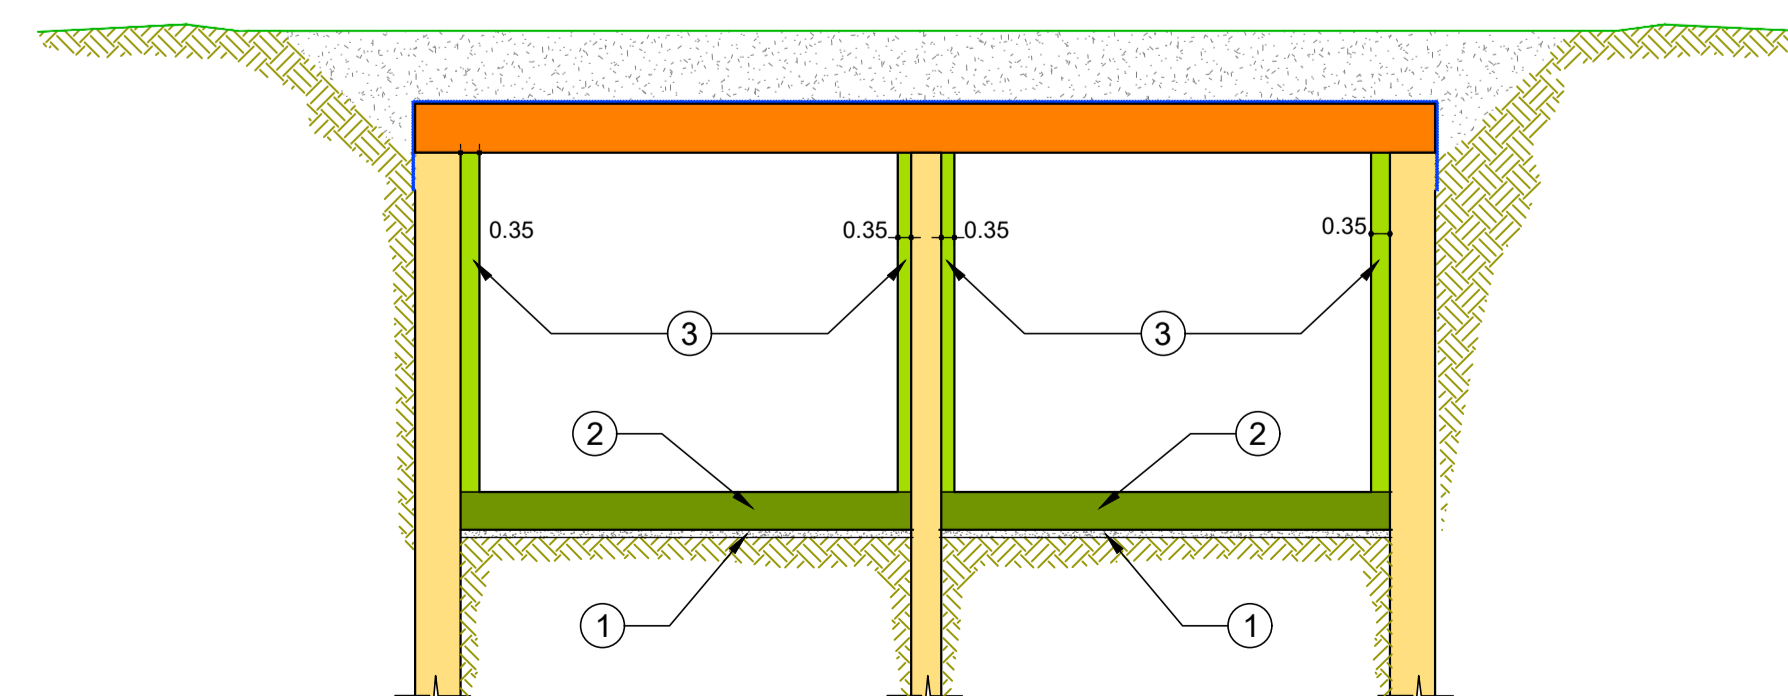

Direzione Tecnica

AUTOSTRADA A2 "MEDITERRANEA"
COLLEGAMENTO PORTO GIOIA TAURO GATE SUD CON
AUTOSTRADA A2 - LOTTO 1 E LOTTO 2

DG 54/17 LOTTO 1

COD. UC165

PROGETTO DEFINITIVO

COD. UC167

GRUPPO DI PROGETTAZIONE: R.T.I.: INTEGRA CONSORZIO STABILE (capogruppo mandataria)
Prometeoengineering.it S.r.l. - Dott. Geol. Andrea Rondinara

RESPONSABILE INTEGRAZIONE PRESTAZIONI SPECIALISTICHE:
Prof. Ing. Franco BRAGA (Integra Consorzio Stabile)

CAPOGRUPPO MANDATARIA:
INTEGRA
Consorzio Stabile di Architettura e Ingegneria Integrata

GEOLOGO:
Dott. Geol. A. CANESSA (Prometeoengineering.it S.r.l.)

Direttore Tecnico:
Prof. Ing. Franco Braga

COORDINATORE PER LA SICUREZZA IN FASE DI PROGETTAZIONE:
Dott. Ing. Alessandro Orsini (Integra Consorzio Stabile)

MANDANTI:
PROMETEO
Direttore Tecnico:
Dott. Ing. Alessandro FOCARACCI

RESPONSABILE DEL PROCEDIMENTO:
Dott. Ing. Giuseppe Danilo Malgeri

Dott. Geol. Andrea Rondinara

05 - OPERE D'ARTE
05.1 - OPERE D'ARTE MAGGIORI
05.1.1 Galleria artificiale GA.01
Tratto metodo Milano - Fasi di realizzazione

CODICE PROGETTO PROGETTO	NOME FILE	REVISIONE	SCALA:
DPUC0165	T00GA01STRPE01A	A	1:5.000
DPUC0167	CODICE ELAB. T00GA01STRPE01		
A	EMISSIONE	Settembre 2022	Cattola Salcuni Focaracci
REV.	DESCRIZIONE	DATA	REDATTO VERIFICATO APPROVATO