


PLANIMETRIA  
SCALA 1:500

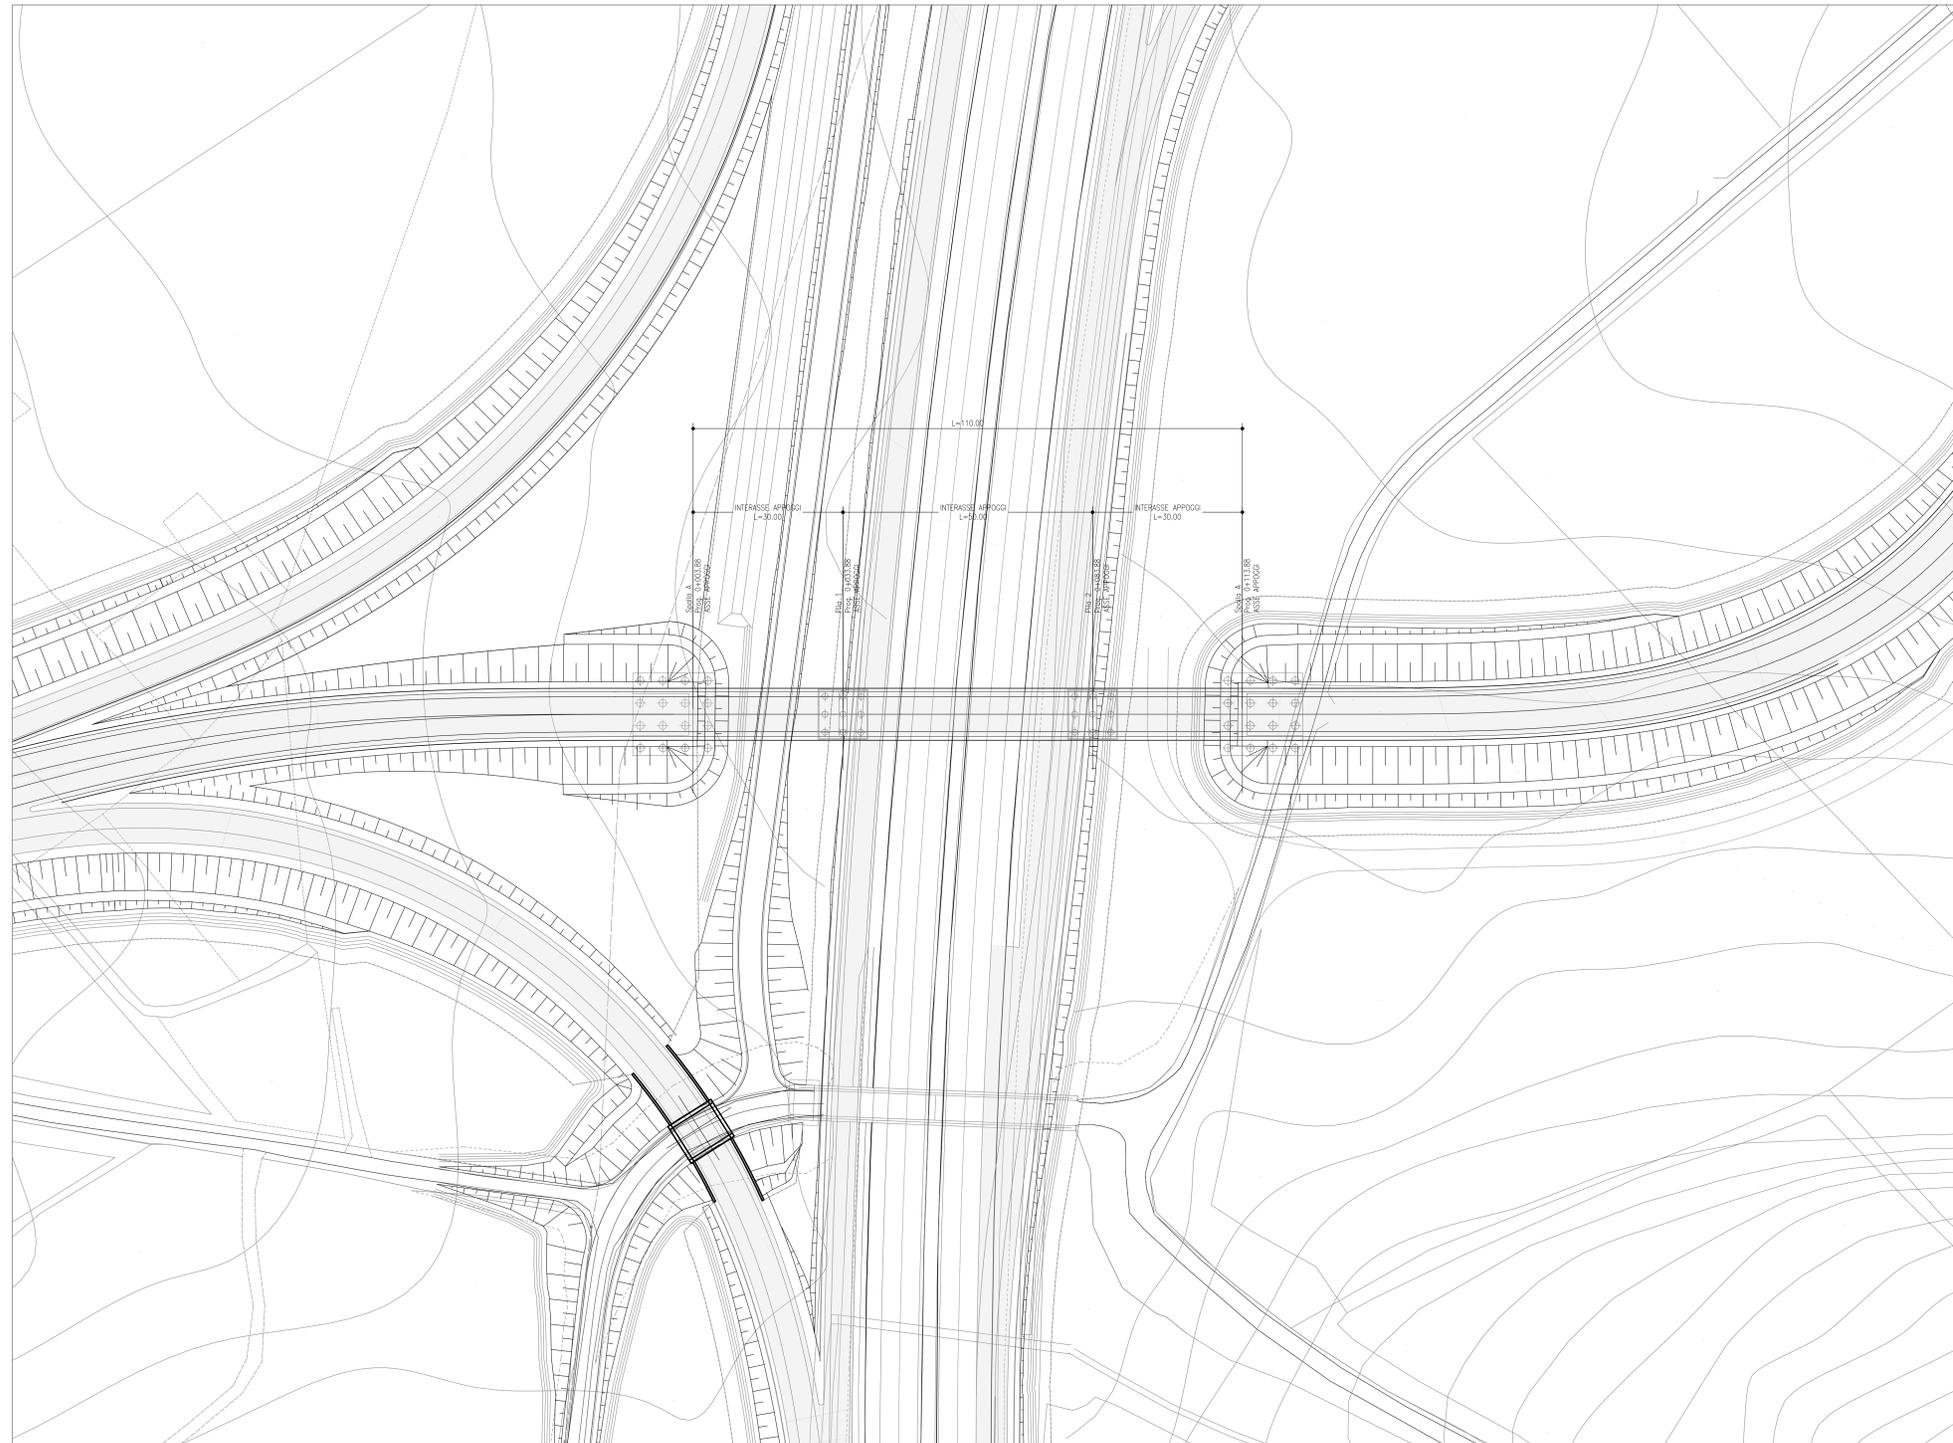

		<b>Direzione Tecnica</b>	
<b>AUTOSTRADA A2 "MEDITERRANEA"</b> <b>COLLEGAMENTO PORTO GIOIA TAURO GATE SUD CON</b> <b>AUTOSTRADA A2 - LOTTO 1 E LOTTO 2</b>			
<b>DG 54/17 LOTTO 1</b>		<b>COD. UC165</b>	
<b>PROGETTO DEFINITIVO</b>		<b>COD. UC167</b>	
<b>GRUPPO DI PROGETTAZIONE:</b> R.T.I.: INTEGRA CONSORZIO STABILE (capogruppo mandataria) Prometeoengineering.it S.r.l. - Dott. Geol. Andrea Rondinara			
<b>RESPONSABILE INTEGRAZIONI PRESTAZIONI SPECIALISTICHE:</b> Prof. Ing. Franco BRAGA (Integra Consorzio Stabile)		<b>CAPOGRUPPO MANDATARIA:</b>  Direzione Tecnica: Prof. Ing. Franco Braga	
<b>GEOLOGO:</b> Dott. Geol. A. CANESSA (Prometeoengineering.it S.r.l.)		<b>MANDANTI:</b>  Direzione Tecnica: Dott. Ing. Alessandro FOCARACCI	
<b>COORDINATORE PER LA SICUREZZA IN FASE DI PROGETTAZIONE:</b> Dott. Ing. Alessandro Orsini (Integra Consorzio Stabile)		<b>RESPONSABILE DEL PROCEDIMENTO:</b> Dott. Ing. Giuseppe Danilo Malgeri	
		Dott. Geol. Andrea Rondinara	
<b>OPERE D'ARTE</b> <b>OPERE D'ARTE MAGGIORI</b> Cavalcavia su A2 CV.01 Planimetria di individuazione dell'opera			
<b>CODICE PROGETTO:</b> DPUC0165	<b>NOME FILE:</b> TOOCV01STRP100A.dwg	<b>REVISIONE:</b> A	<b>SCALA:</b> 1:500
<b>PRODOTTO:</b> DPUC0167	<b>ELABORATO:</b> TOOCV01STRP100		
<b>DATA:</b> Settembre 2022	<b>REDAZIONE:</b> Petrucci	<b>VERIFICAZIONE:</b> Orsini	<b>APPROVAZIONE:</b> Braga
<b>REV.</b>	<b>DESCRIZIONE</b>	<b>DATA</b>	<b>REDAZIONE</b>
			<b>VERIFICAZIONE</b>
			<b>APPROVAZIONE</b>