



PLANIMETRIA - SCALA 1 :200

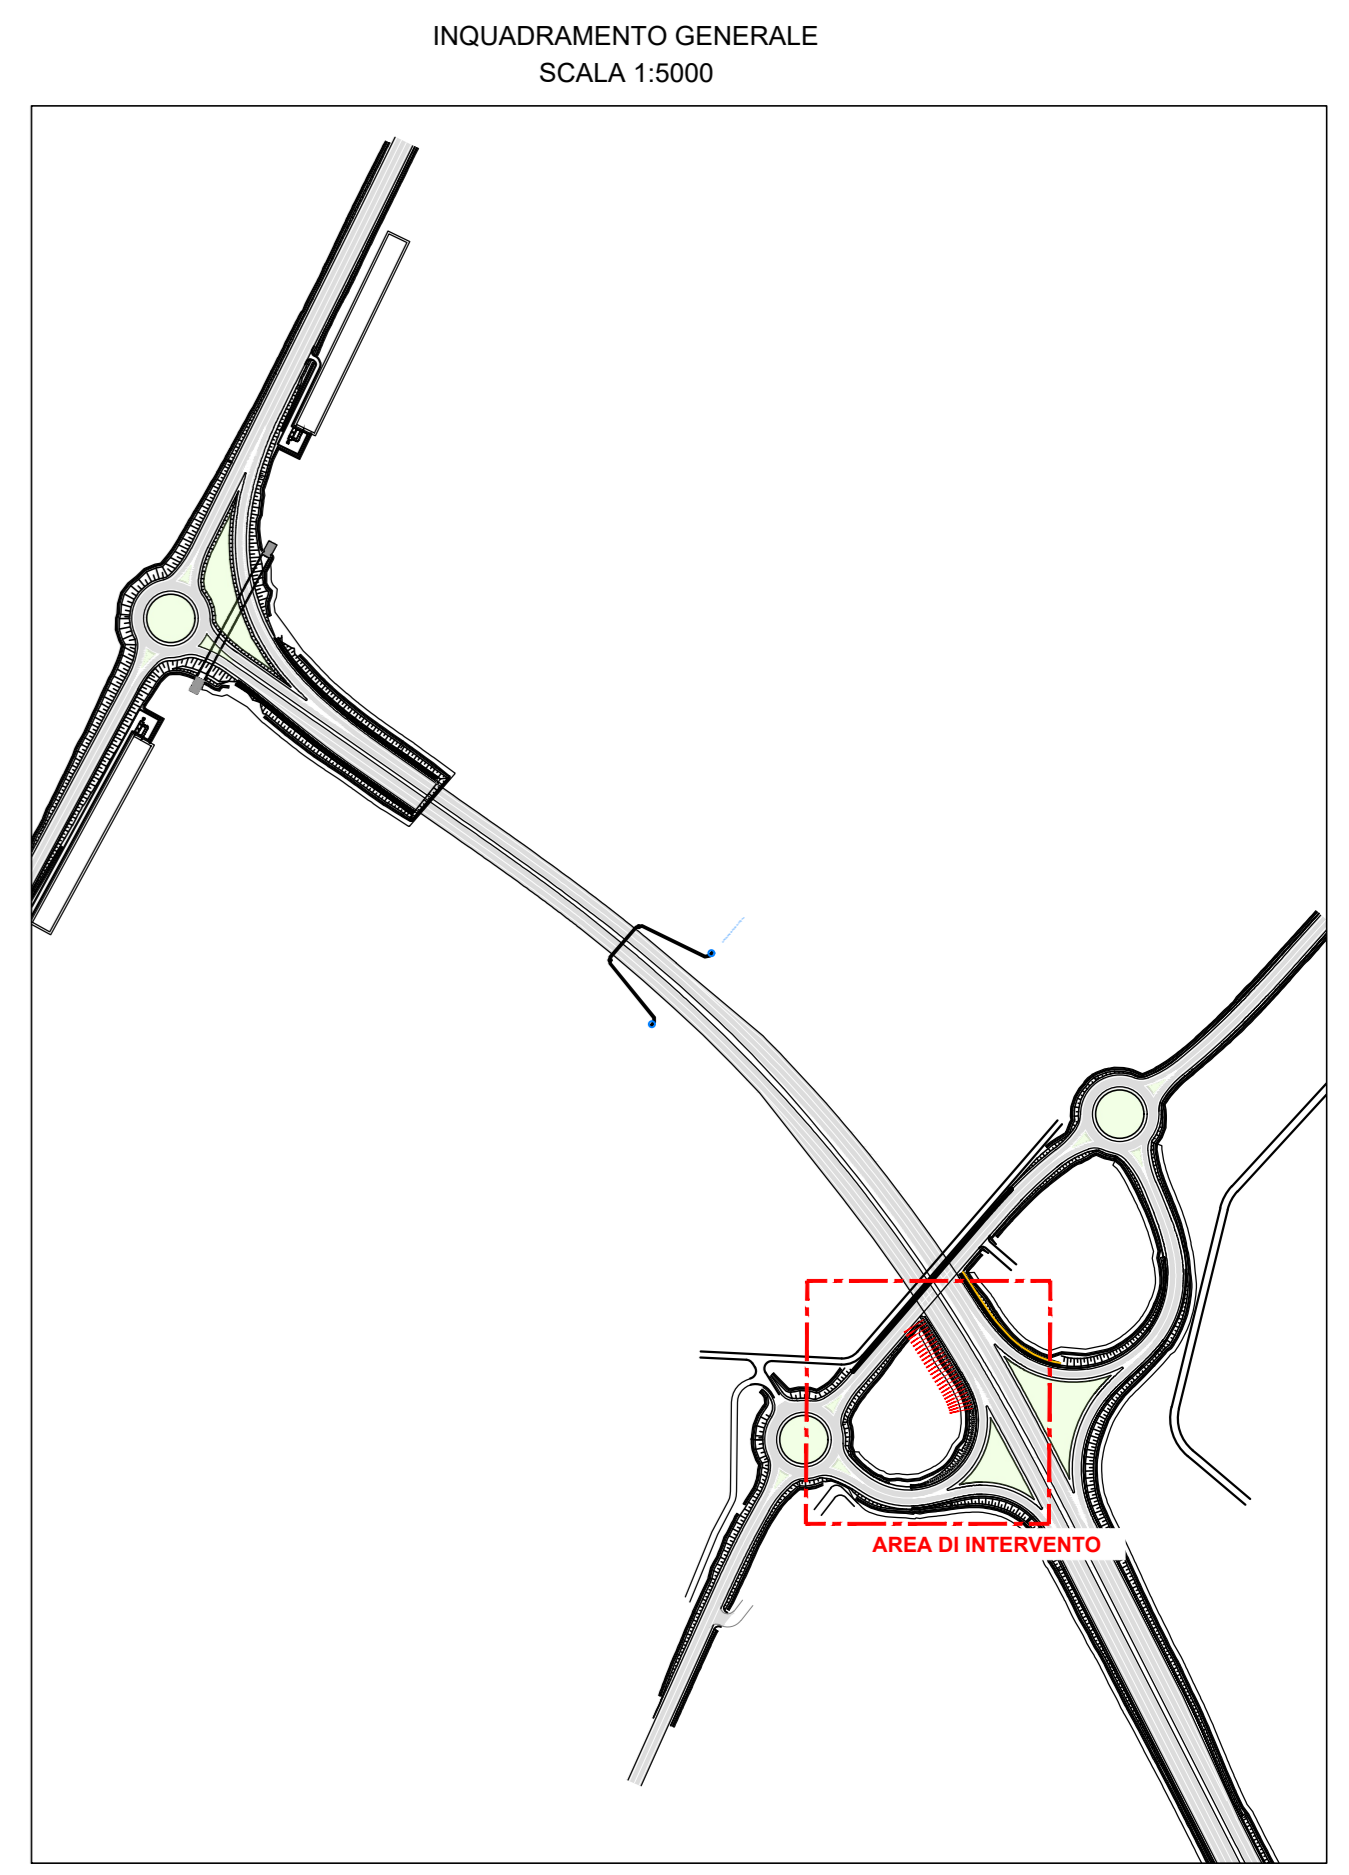

LEGENDA PALI

- PALI Ø1200, interasse 1,40 m**
- Palo tipo 1 - Da P-1 a P-20 L=20 m
- Palo tipo 2 - Da P-21 a P-50 L=20 m
- Palo tipo 3 - Da P-51 a P-94 L=22 m

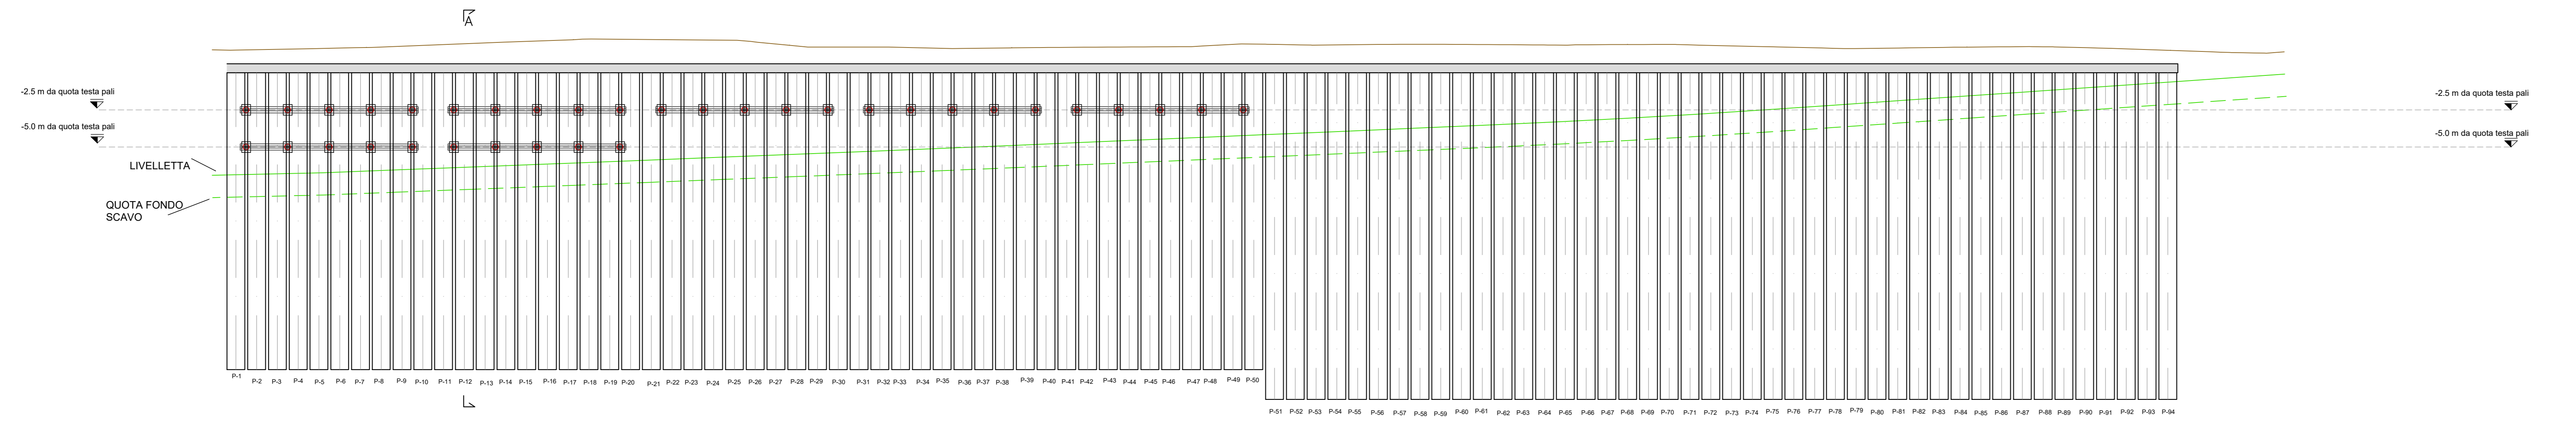

PROFILO PARATIA SV.03.A - RAMO D - USCITA ASSE SUD - SCALA 1 :200

		Direzione Tecnica													
AUTOSTRADA A2 "MEDITERRANEA" COLLEGAMENTO PORTO GIOIA TAURO GATE SUD CON AUTOSTRADA A2 - LOTTO 1 E LOTTO 2															
DG 54/17 LOTTO 1		COD. UC165													
PROGETTO DEFINITIVO		COD. UC167													
GRUPPO DI PROGETTAZIONE: R.T.I.: INTEGRA CONSORZIO STABILE (capogruppo mandataria) Prometeoengineering.it S.r.l. - Dott. Geol. Andrea Rondinara															
RESPONSABILE INTEGRAZIONE PRESTAZIONI SPECIALISTICHE: Prof. Ing. Franco BRAGA (Integra Consorzio Stabile)		CAPOGRUPPO MANDATARIA: INTEGRA Direzione Tecnica: Prof. Ing. Franco Braga													
GEOLOGO: Dott. Geol. A. CANESSA (Prometeoengineering.it S.r.l.)		MANDANTI:  Direzione Tecnica: Dott. Ing. Alessandro FOCARACCI													
COORDINATORE PER LA SICUREZZA IN FASE DI PROGETTAZIONE: Dott. Ing. Alessandro Orsini (Integra Consorzio Stabile)		RESPONSABILE DEL PROCEDIMENTO: Dott. Ing. Giuseppe Danilo Malgri													
		Dott. Geol. Andrea Rondinara													
05 - OPERE D'ARTE 5.2. TRINCEA TRA PARATIE GALLERIA 5.2.4 Paratia di pali asse Sud km 0+700 05.04 Pianta e prospetto															
CODICE PROGETTO DPUC0165	NOME FILE T000504STRPF01_A	REVISIONE A	SCALA: 1:200												
CODICE ELAB. T000504STRPF01															
<table border="1"> <tr> <td>A</td> <td>EMISSIONE</td> <td>Settembre 2022</td> <td>Romli</td> <td>Saturoi</td> <td>Foccaracci</td> </tr> <tr> <td>REV.</td> <td>DESCRIZIONE</td> <td>DATA</td> <td>REDATTO</td> <td>VERIFICATO</td> <td>APPROVATO</td> </tr> </table>				A	EMISSIONE	Settembre 2022	Romli	Saturoi	Foccaracci	REV.	DESCRIZIONE	DATA	REDATTO	VERIFICATO	APPROVATO
A	EMISSIONE	Settembre 2022	Romli	Saturoi	Foccaracci										
REV.	DESCRIZIONE	DATA	REDATTO	VERIFICATO	APPROVATO										