




PLANIMETRIA ST01
SCALA 1:50

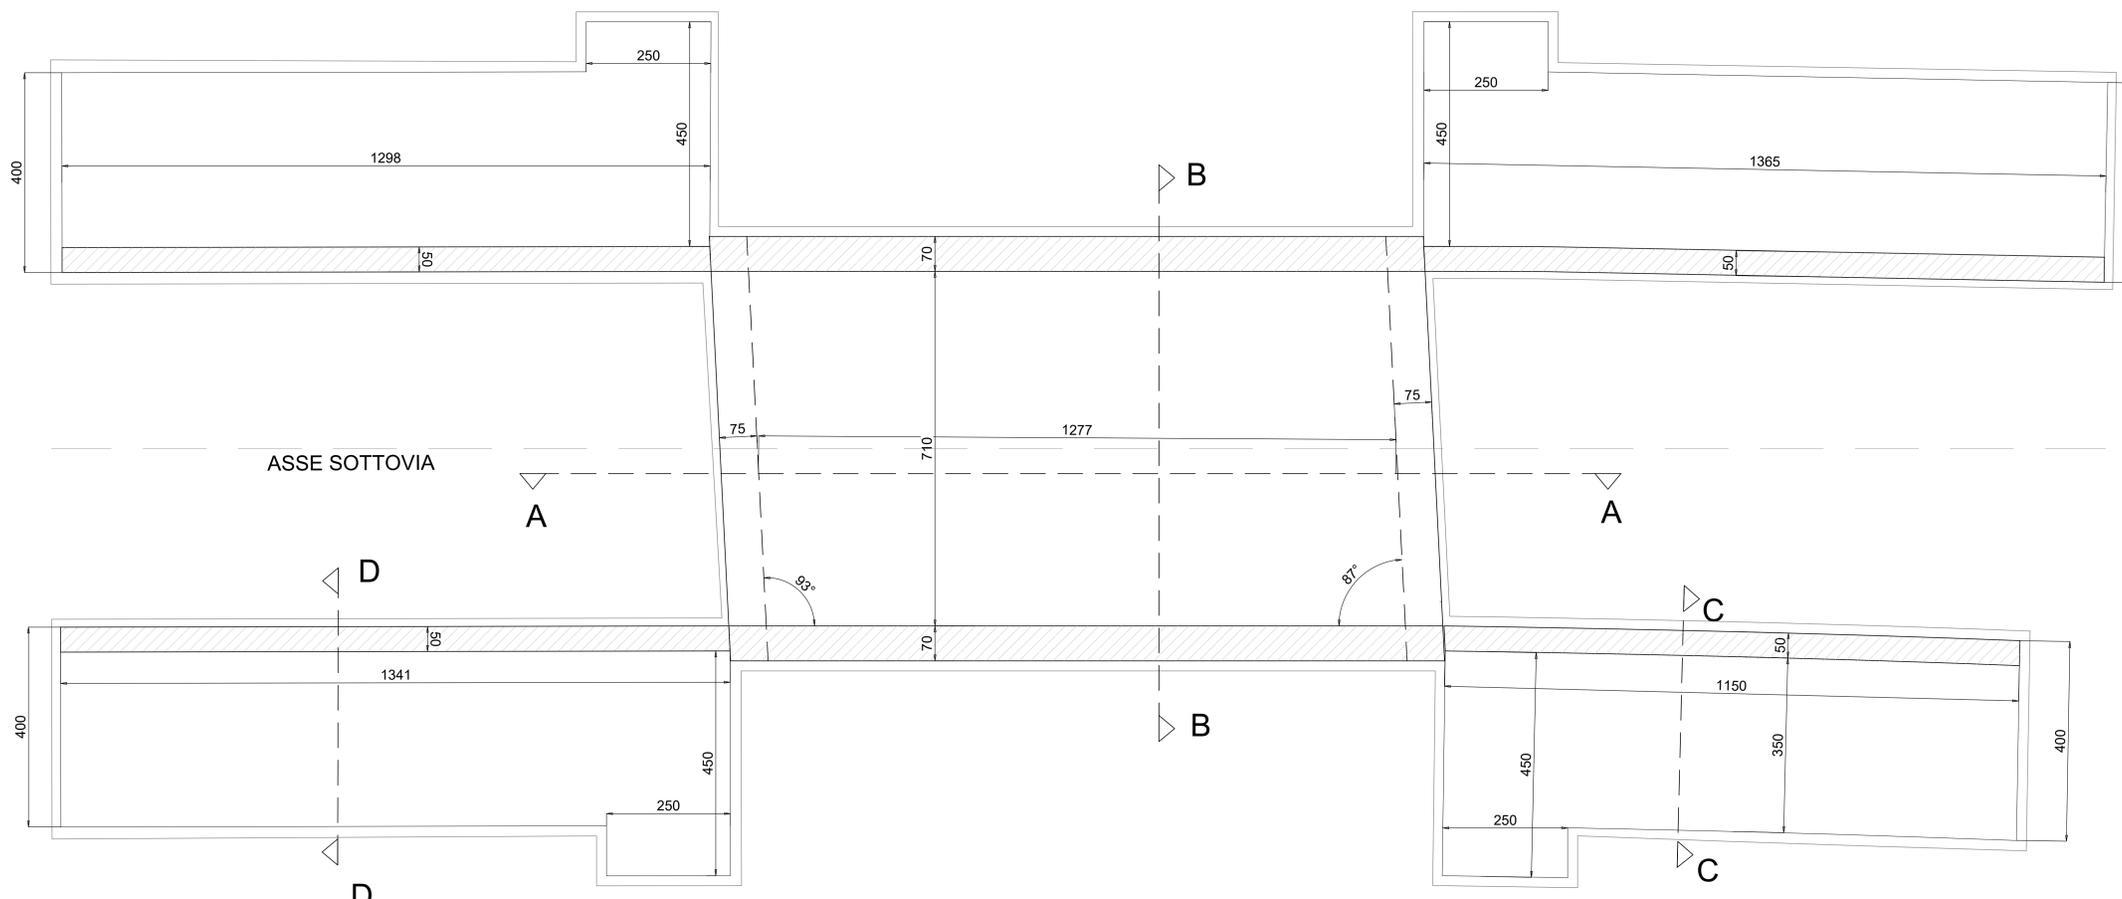

INQUADRAMENTO GENERALE
SCALA 1:2'000

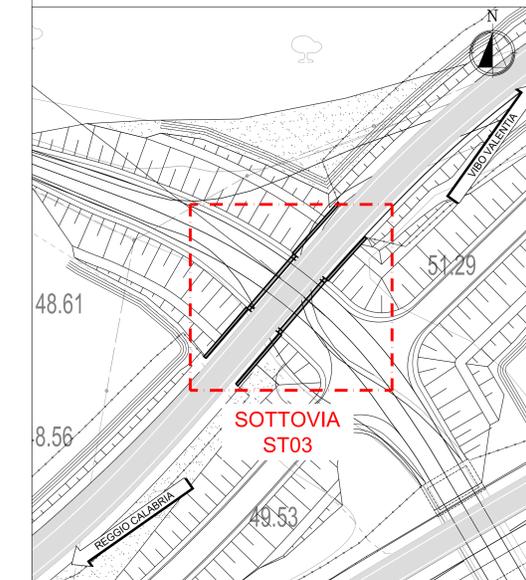

SEZIONE LONGITUDINALE A-A
SCALA 1:50

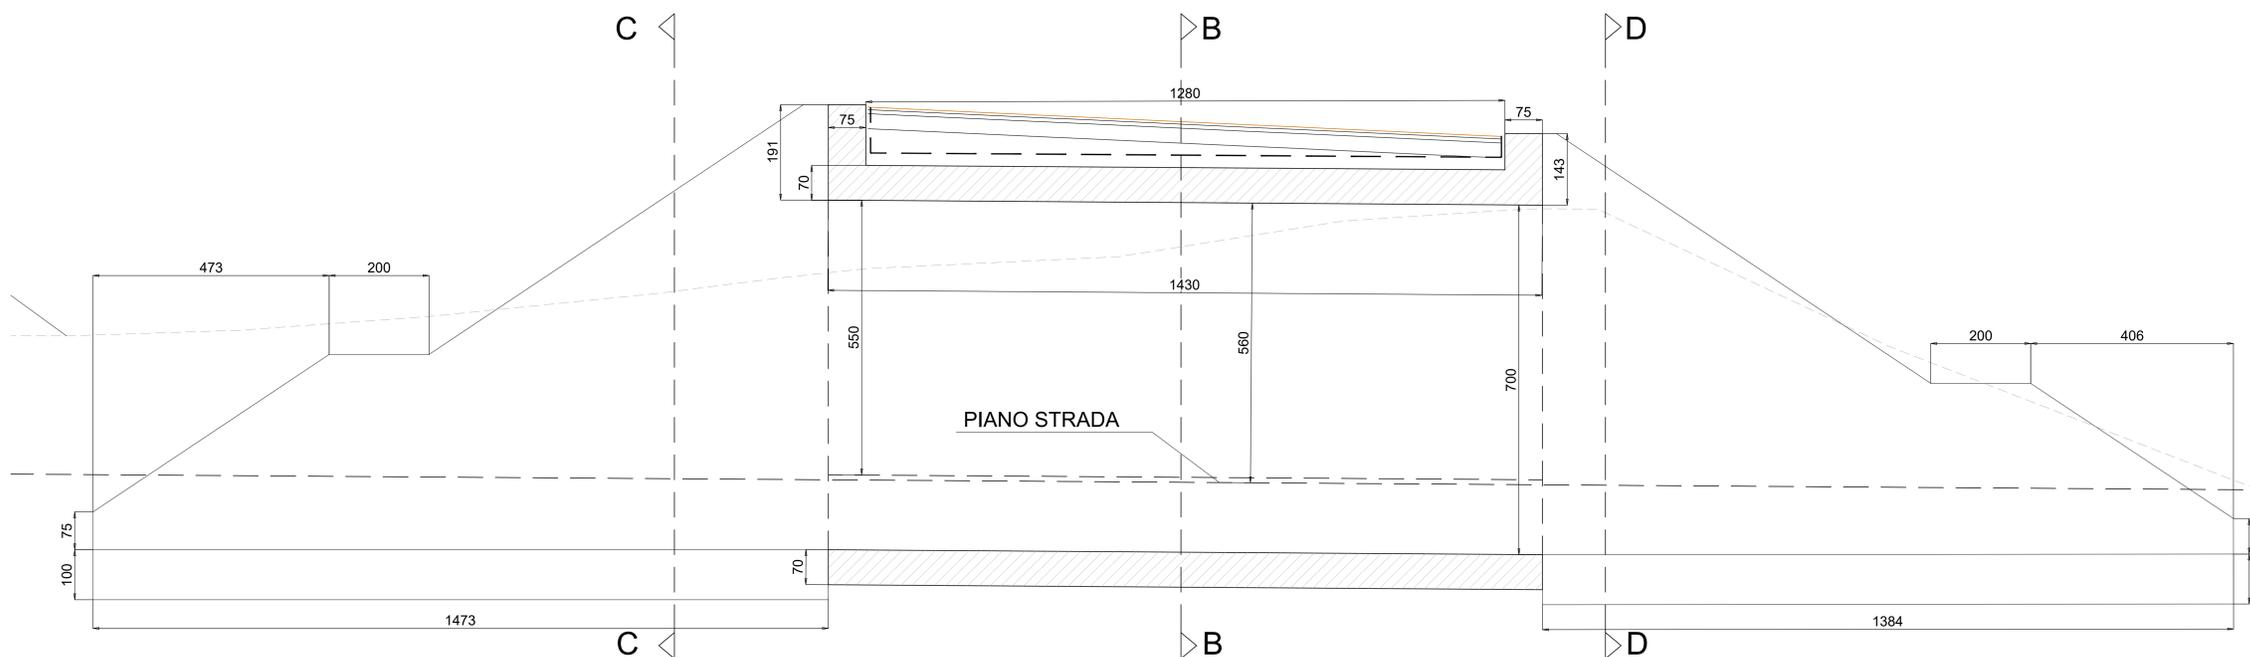

		Direzione Tecnica	
AUTOSTRADA A2 "MEDITERRANEA" COLLEGAMENTO PORTO GIOIA TAURO GATE SUD CON AUTOSTRADA A2 - LOTTO 1 E LOTTO 2			
DG 54/17 LOTTO 1		COD. UC165	
PROGETTO DEFINITIVO		COD. UC167	
GRUPPO DI PROGETTAZIONE: R.T.I.: INTEGRA CONSORZIO STABILE (capogruppo mandataria) Prometeoengineering.it S.r.l. - Dott. Geol. Andrea Rondinara			
RESPONSABILE INTEGRAZIONI PRESTAZIONI SPECIALISTICHE: Prof. Ing. Franco BRAGA (Integra Consorzio Stabile)		CAPOGRUPPO MANDATARIA:  Direzione Tecnica: Prof. Ing. Franco Braga	
GEOLOGO: Dott. Geol. A. CANESSA (Prometeoengineering.it S.r.l.)		MANDANTI:  Direzione Tecnica: Dott. Ing. Alessandro FOCARACCI	
COORDINATORE PER LA SICUREZZA IN FASE DI PROGETTAZIONE: Dott. Ing. Alessandro Orsini (Integra Consorzio Stabile)		RESPONSABILE DEL PROCEDIMENTO: Dott. Ing. Giuseppe Danilo Malgeri	
05 - OPERE D'ARTE 5.3 OPERE D'ARTE MINORI 5.3.3 Sottopasso al km 390+700 ST.03 Pianta e sezioni			
CODICE PROGETTO DPUC0167	NUM. FILE TOOST03TRPF01_A	REVISIONE A	SCALA: varie
PRODOTTO DPUC0165	ELABORATO T00S03TRPF01		
DATA Settembre 2022	REDAATTO Masi	VERIFICATO Sabuni	APPROVATO Focaracci