


Provincia di Reggio Calabria
Comune di Gioia Tauro

Provincia di Reggio Calabria
Comune di Rizziconi

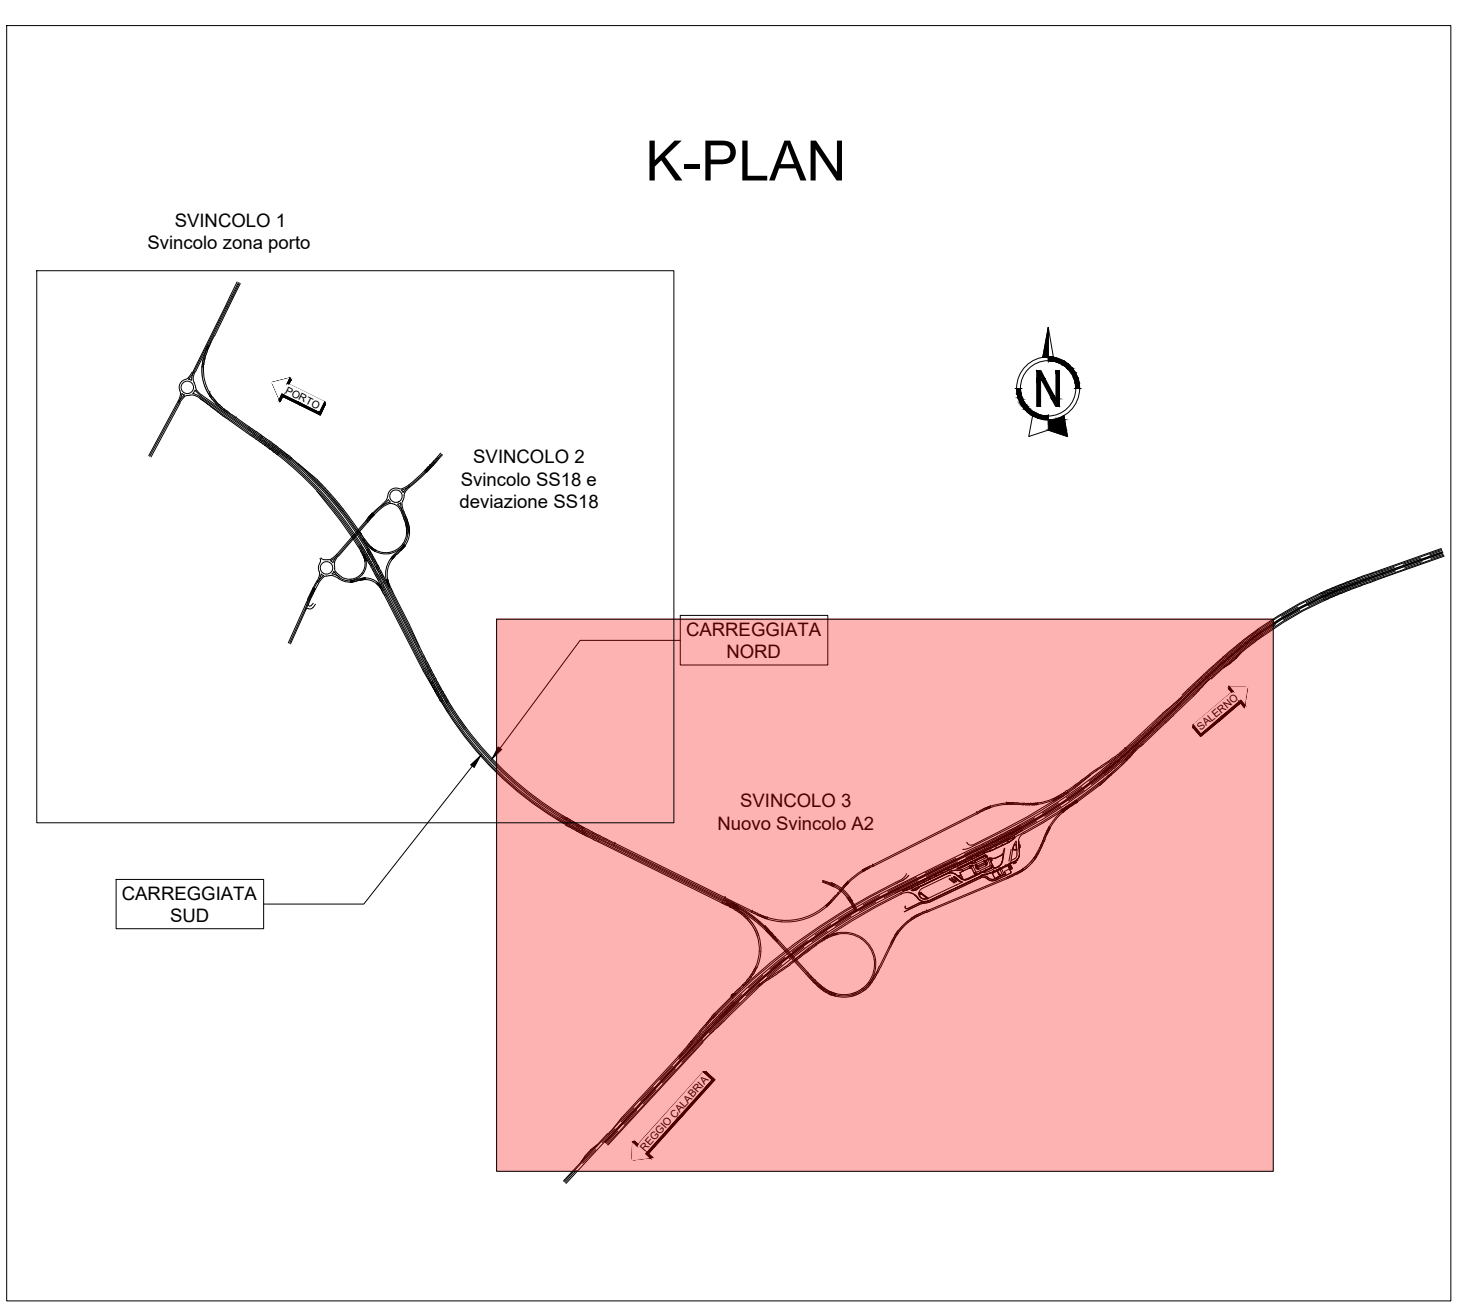

LEGENDA

- VIABILITÀ IN PROGETTO
- CANTIERE OPERATIVO
- CAMPO BASE
- AREA TECNICA
- AREE STOCCAGGIO TERRE E CARATTERIZZAZIONE (le aree di stoccaggio terre verranno utilizzate per tutta la durata dei lavori)
- PISTE PROVVISORIE DI CANTIERE
- VIABILITÀ LOCALE INTERFERENTE

Direzione Tecnica

**AUTOSTRADA A2 "MEDITERRANEA"
COLLEGAMENTO PORTO GIOIA TAURO GATE STABILE CON
AUTOSTRADA A2 - LOTTO 1 E LOTTO 2**

DG 54/17 LOTTO 1	COD. UC165
PROGETTO DEFINITIVO	COD. UC167

GRUPPO DI PROGETTAZIONE: R.T.I.: INTEGRA CONSORZIO STABILE (capogruppo mandataria)
Prometeoengineering.it S.r.l. - Dott. Geol. Andrea Rondinara

RESPONSABILE INTEGRAZIONE PRESTAZIONI SPECIALISTICHE: Prof. Ing. Franco BRAGA (Integra Consorzio Stabile)	CAPOGRUPPO MANDATARIA: INTEGRA Direttore Tecnico: Prof. Ing. Franco Braga
GEOLOGO: Dott. Geol. A. CANESSA (Prometeoengineering.it S.r.l.)	MANDANTI: PROMETEO Direttore Tecnico: Dott. Ing. Alessandro FOCARACCI
COORDINATORE PER LA SICUREZZA IN FASE DI PROGETTAZIONE: Dott. Ing. Alessandro Cresti (Integra Consorzio Stabile)	RESPONSABILE DEL PROCEDIMENTO: Dott. Ing. Giuseppe D'Amico Magari

**CANTIERIZZAZIONE
CANTIERI E PISTE DI ACCESSO, CAVE E DISCARICHE**
Planimetria di localizzazione campi cantieri e viabilità di accesso - Tav. 2 di 2

CODICE PROGETTO: DPUC0167	NOME FILE: T00CANPL02.dwg	REVISIONE: A	SCALA: 1:2000
------------------------------	------------------------------	-----------------	------------------

REV. A	DESCRIZIONE: EMISSIONE	DATA: Settembre 2022	REDAZIONE: Gressini	VERIFICATO: Esposito	APPROVATO: Bruga
--------	------------------------	----------------------	---------------------	----------------------	------------------