



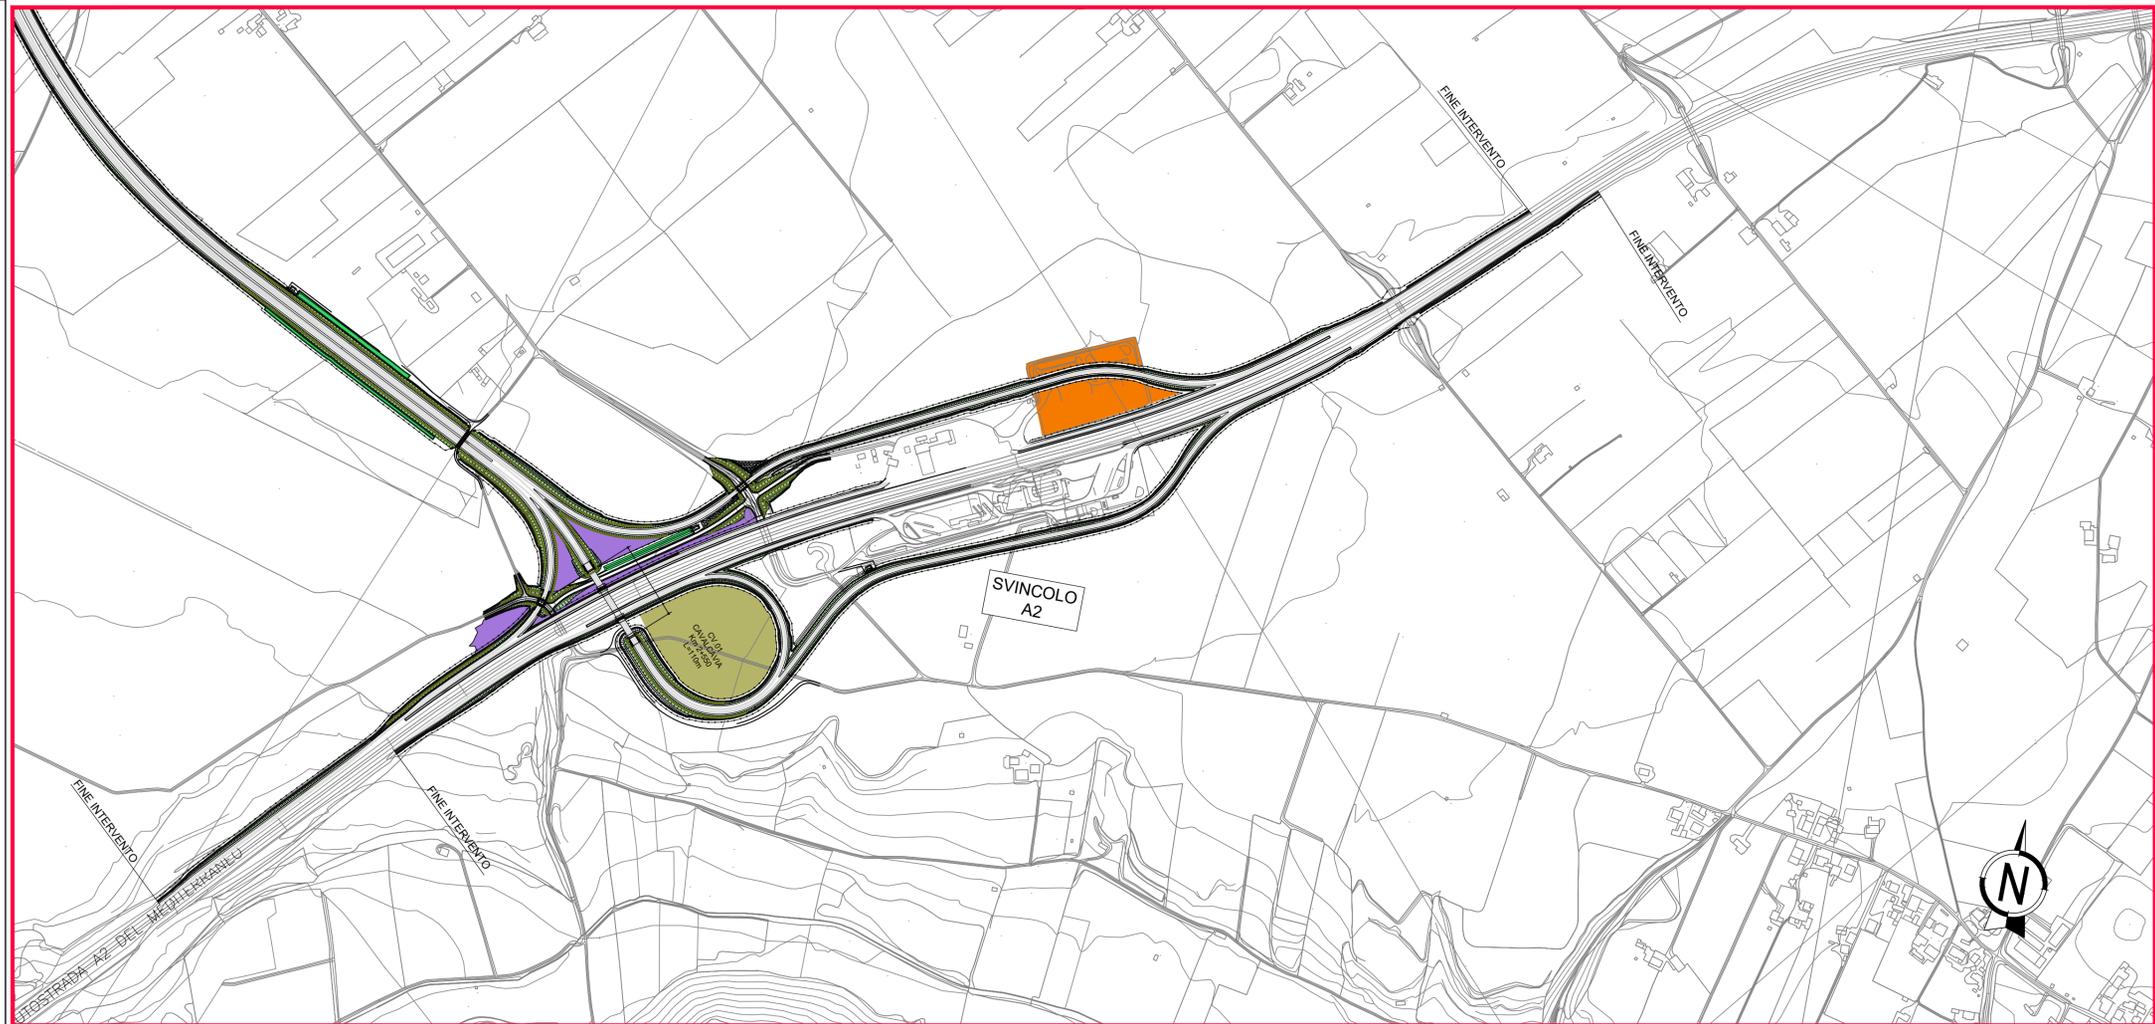

Legenda

- Tracciato di progetto
- Opere a verde**
- Inerbimento
- Sistemazioni arbustive delle scarpate dei rilevati e delle trincee
- Ripristino dello stato dei luoghi
- Ripristino uso agricolo
- Vegetazione con finalità di fitodepurazione
- Intervento di stabilizzazione con idrosemina potenziata
- Sistemazione aree intercluse con reimpianto degli ulivi e degli aranci
- Sistemazione aree intercluse
- Sistemazione rotatorie Svincolo SS18
- Sistemazione rotatoria Svincolo Porto
- Ripristino della copertura della galleria artificiale con realizzazione di aree da destinare a colture biologiche
- Siepi arbustive a corredo delle aree da destinare a colture biologiche
- Trattamento cromatico paratie e galleria artificiale

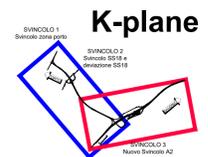

Direzione Tecnica

**AUTOSTRADA A2 "MEDITERRANEA"
COLLEGAMENTO PORTO GIOIA TAURO GATE SUD CON
AUTOSTRADA A2 - LOTTO 1 E LOTTO 2**

DG 54/17 LOTTO 1
PROGETTO DEFINITIVO
COD. UC165
COD. UC167

GRUPPO DI PROGETTAZIONE: R.T.I.: INTEGRA CONSORZIO STABILE (capogruppo mandataria)
Prometeoengineering.it S.r.l. - Dott. Geol. Andrea Rondinara

RESPONSABILE INTEGRAZIONE PRESTAZIONI SPECIALISTICHE: Prof. Ing. Franco BRAGA (Integra Consorzio Stabile)	CAPOGRUPPO MANDATARIA: INTEGRA Consorzio Stabile di Architettura e Ingegneria Integrata Direttore Tecnico: Prof. Ing. Franco Braga
GEOLOGO: Dott. Geol. A. CANESSA (Prometeoengineering.it S.r.l.)	MANDANTI: PROMETEO Direttore Tecnico: Dott. Ing. Alessandro FOCARACCI
COORDINATORE PER LA SICUREZZA IN FASE DI PROGETTAZIONE: Dott. Ing. Alessandro Orsini (Integra Consorzio Stabile)	Dott. Geol. Andrea Rondinara
RESPONSABILE DEL PROCEDIMENTO: Dott. Ing. Giuseppe Danilo Malgeri	

INSERIMENTO PAESAGGISTICO E AMBIENTALE

Planimetria generale degli interventi di mitigazione

CODICE PROGETTO DPUC0165 DPUC0167	NOME FILE T00IA00AMBPL01B.dwg	REVISIONE B	SCALA: 1:500
LIV. PROG. N. PROG. D 21	CODICE ELAB. T00IA00AMBPL01		
B	EMISSIONE A SEGUITO ISTRUTTORIE ANAS	Ottobre 2022	Rondinara Eusepi Brago
A	EMISSIONE	Settembre 2022	Rondinara Eusepi Brago
REV.	DESCRIZIONE	DATA	REDATTO VERIFICATO APPROVATO