



SISTEMA CARTESIANO DI RIFERIMENTO: WGS 84 UTM 33 N

BASE CARTOGRAFICA: ORTOFOTO 2013 SIT PUGLIA

SCALA: 1:35.000

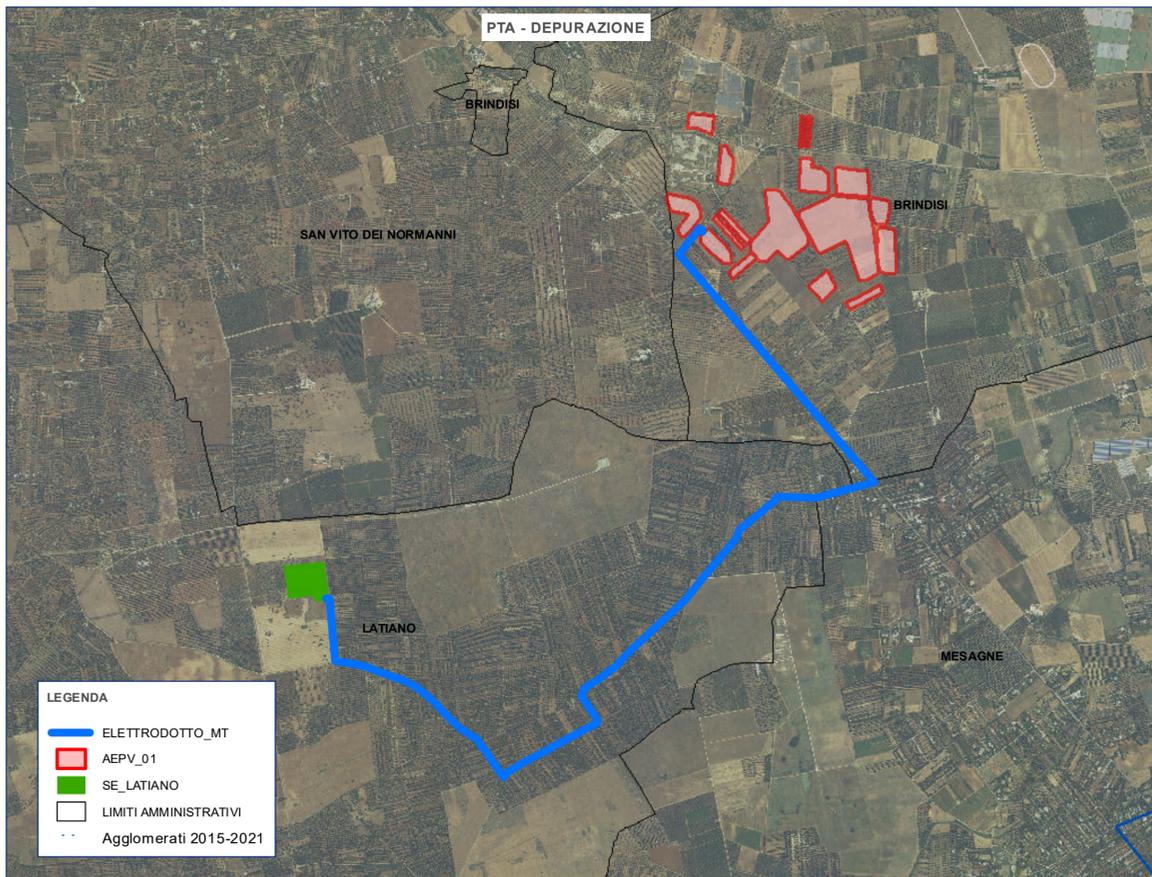

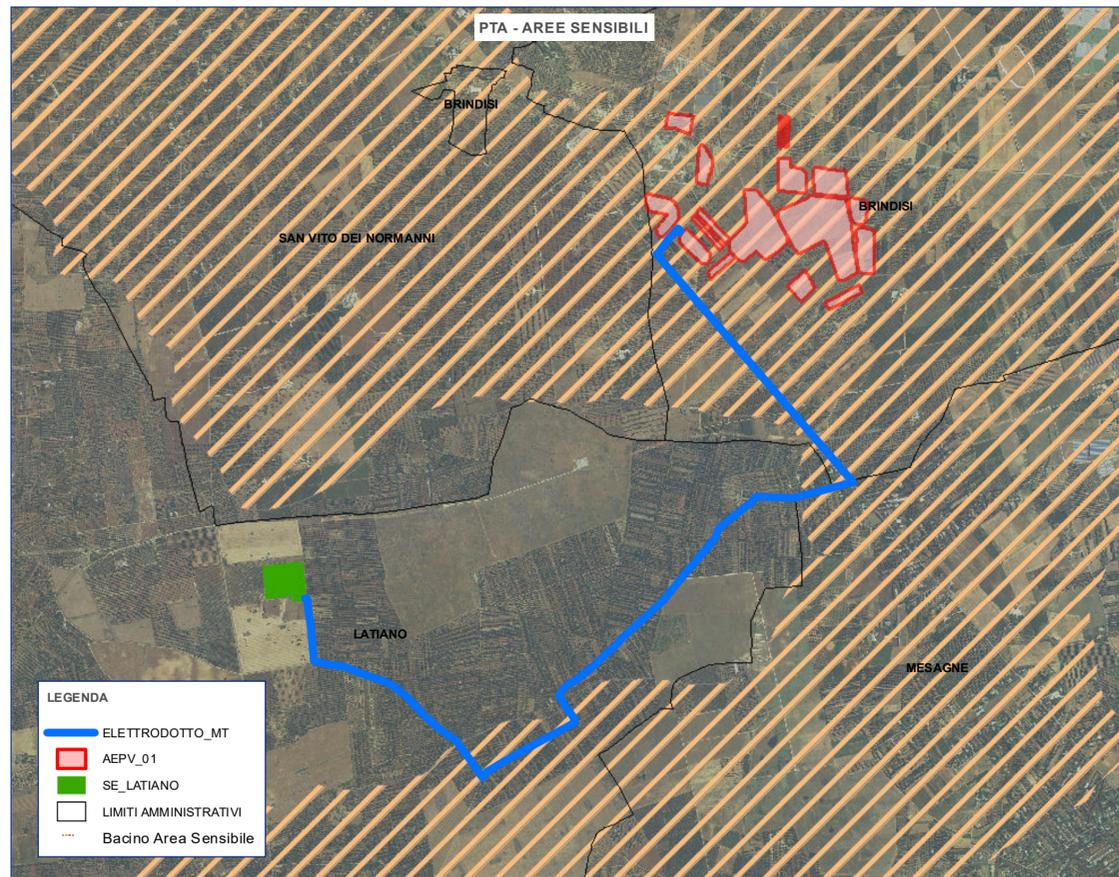



**PROGETTO DI IMPIANTO DI PRODUZIONE DI ENERGIA ELETTRICA DA FONTE SOLARE FOTOVOLTAICA DI POTENZA IMMISSIONE PARI A 30 MW DENOMINATO "AEPV\_01" E RELATIVE OPERE DI CONNESSIONE ALLA RETE ELETTRICA NAZIONALE, SITO NEL COMUNE DI BRINDISI (BR) IN LOCALITA' CONTRADA "MASSERIA MAZZETTA"**

ELABORATO:

INTERFERENZE\_AT\_PTA

IDENTIFICAZIONE ELABORATO								
Livello Prog.	Codice Rintracciabilità	Tipo Doc.	Sez. Elaborato	N° Foglio	Tot. Fogli	N° Elaborato	DATA	SCALA
DEF	201900262		01	1	1	01.08	Dicembre 2021	1:40.000
REVISIONI								
REV	DATA	DESCRIZIONE				ESEGUITO	VERIFICATO	APPROVATO
01	Dic. 2021					IVC	N/A	N/A

**PROGETTAZIONE**

**MAYA ENGINEERING SRLS**  
C.F./P. IVA 08365980724  
Dott. Ing. Vito Calio  
Amministratore Unico  
4, Via San Girolamo  
70017 Putignano (BA)  
M.: +39 328 4819015  
E.: v.calio@maya-eng.com  
PEC: vito.calio@ingpec.eu

**TECNICO SPECIALISTA**

**MAYA ENGINEERING SRLS**  
C.F./P. IVA 08365980724  
Dott. Ing. Vito Calio  
4, Via San Girolamo  
70017 Putignano (BA)  
M.: +39 328 4819015  
E.: v.calio@maya-eng.com  
PEC: vito.calio@ingpec.eu

(TIMBRO E FIRMA)



(TIMBRO E FIRMA)

SPAZIO RISERVATO AGLI ENTI

**RICHIEDENTE**

**COLUMNS ENERGY s.p.a.**  
C.F./P. IVA 10450670962  
Via Fiori Occursi, 13  
CAP 20121 Città MILANO  
PEC: columnsenergy srl@legalmail.it

(TIMBRO E FIRMA PER BENEFITARIO)