



COMUNE DI BRINDISI



REGIONE PUGLIA



AREA METROPOLITANA DI
BRINDISI

PROGETTO DI IMPIANTO DI PRODUZIONE DI ENERGIA ELETTRICA DA FONTE SOLARE FOTOVOLTAICA DI POTENZA IMMISSIONE PARI A 30 MW DENOMINATO "AEPV_01" E RELATIVE OPERE DI CONNESSIONE ALLA RETE ELETTRICA NAZIONALE, SITO NEL COMUNE DI BRINDISI (BR) IN LOCALITA' CONTRADA "MASSERIA MAZZETTA"

ELABORATO:

STUDIO D'INSERIMENTO URBANISTICO

IDENTIFICAZIONE ELABORATO

| Livello Prog. | Codice Rintracciabilità | Tipo Doc. | Sez. Elaborato | N° Foglio | Tot. Fogli | N° Elaborato | DATA | SCALA |
|---------------|-------------------------|-----------|----------------|-----------|------------|--------------|---------------|----------|
| DEF | 201900262 | EG | 05 | 1 | 1 | EG_05.02 | Dicembre 2021 | 1:10.000 |

REVISIONI

| REV | DATA | DESCRIZIONE | ESEGUITO | VERIFICATO | APPROVATO |
|-----|-----------|-------------|----------|------------|-----------|
| 01 | Dic. 2021 | | IVC | N/A | N/A |
| | | | | | |
| | | | | | |
| | | | | | |

PROGETTAZIONE



MAYA ENGINEERING SRLS
C.F./P.IVA 08365980724
Dott. Ing. Vito Calio
Amministratore Unico
4, Via San Girolamo
70017 Putignano (BA)
M.: +39 328 4819015
E.: v.calio@maya-eng.com
PEC: vito.calio@ingpec.eu

MAYA ENGINEERING SRLS
4, Via San Girolamo
70017 Putignano (BA)
C.F./P.IVA 08365980724

(TIMBRO E FIRMA)

TECNICO SPECIALISTA

Dott. Ing. Vito Calio
4, Via San Girolamo
70017 Putignano (BA)
M.: + 39 328 4819015
E.: v.calio@maya-eng.com



(TIMBRO E FIRMA)

SPAZIO RISERVATO AGLI ENTI


RICHIEDENTE



COLUMNS ENERGY s.p.a.

C.F./P.IVA 10450670962
Via Fiori Oscuri, 13
CAP 20121 Città MILANO
PEC: columnsenergysrl@legalmail.it

(TIMBRO E FIRMA PER BENESTARE)

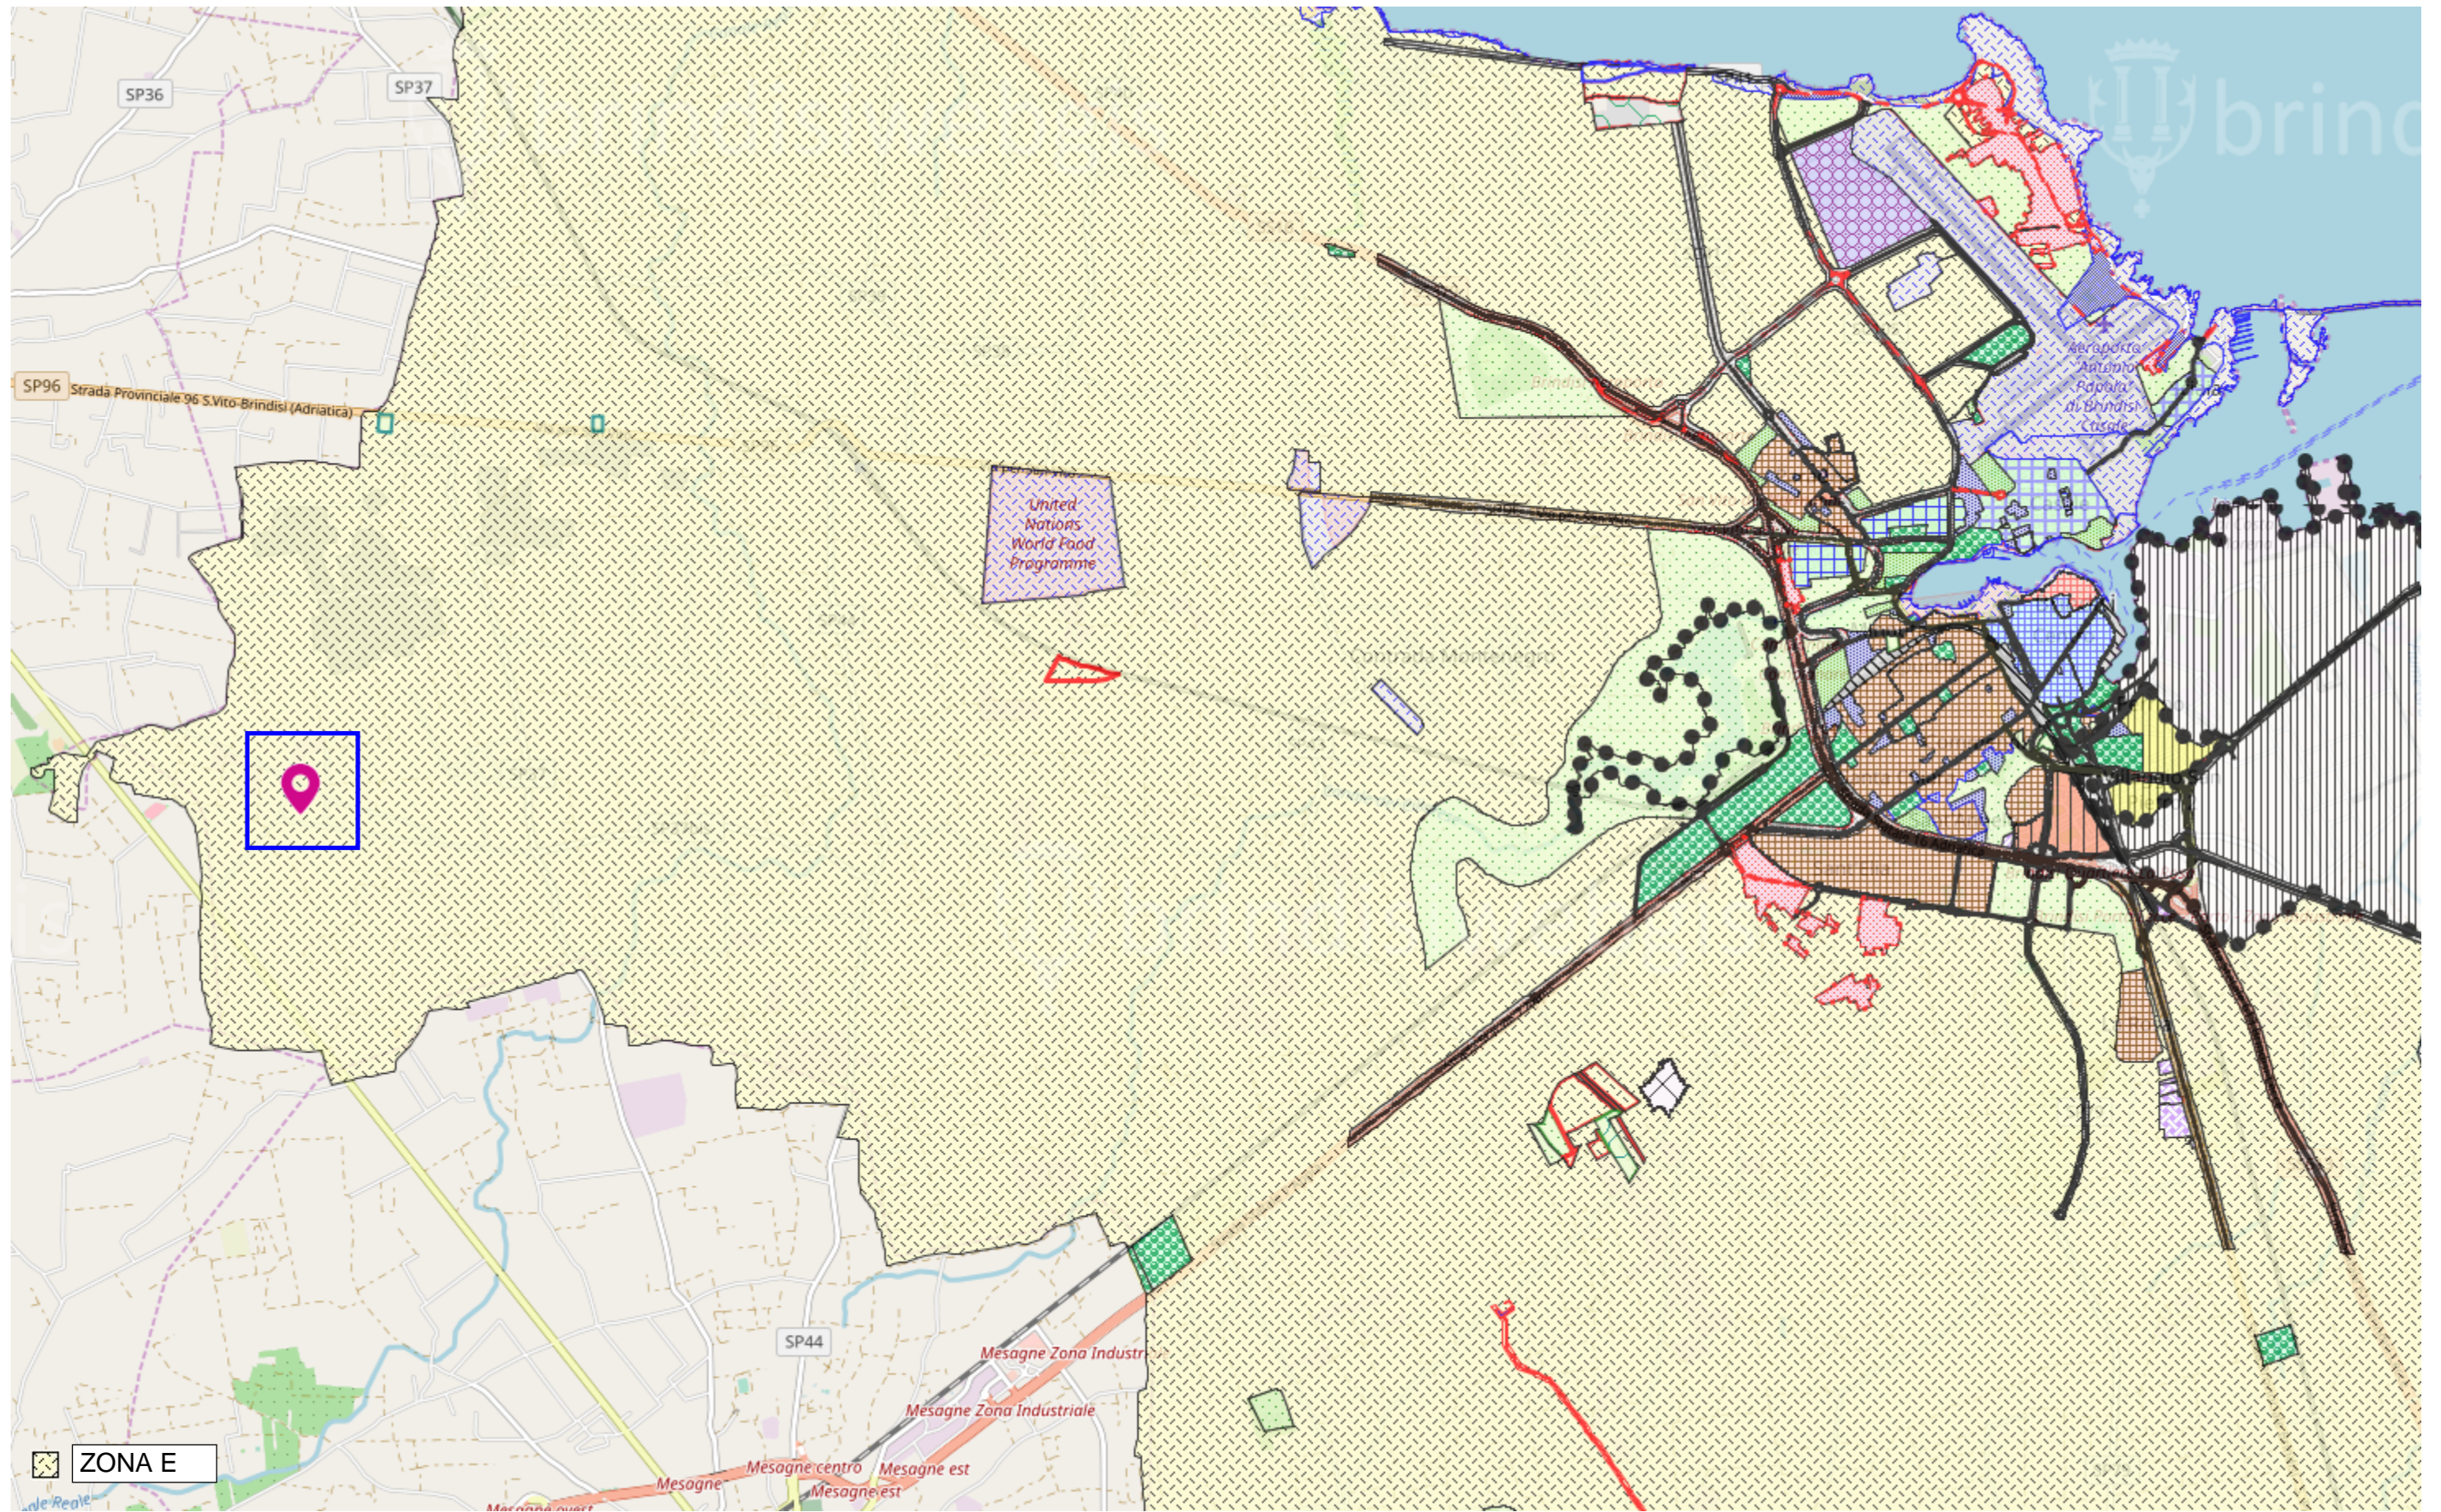

ZONA E

AREA DI INTERVENTO

1000 m

