




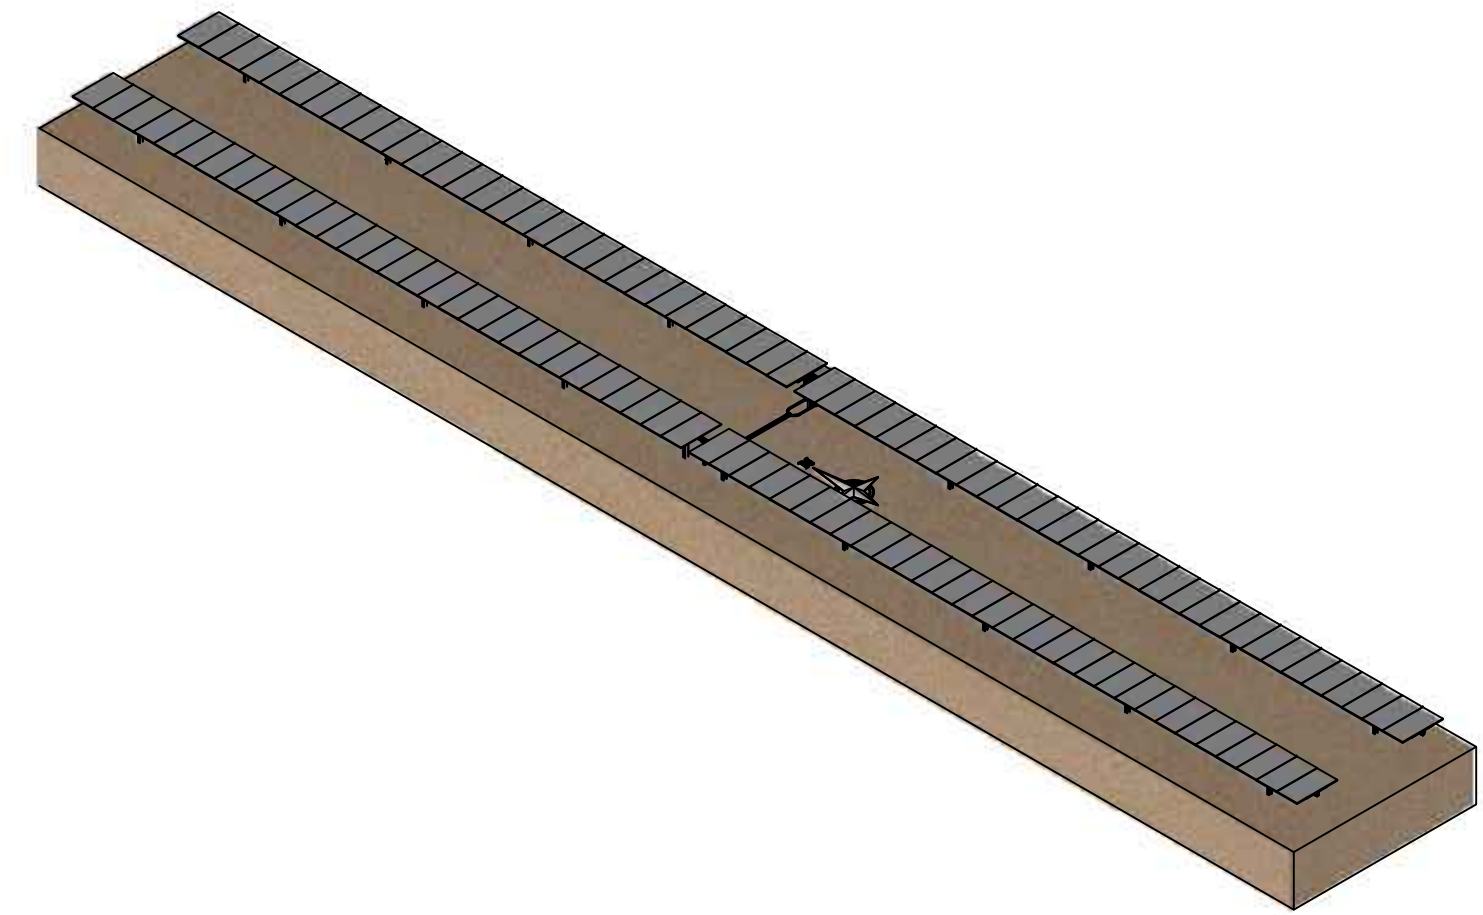


Tracker 60 moduli (2 stringhe da 30 moduli)

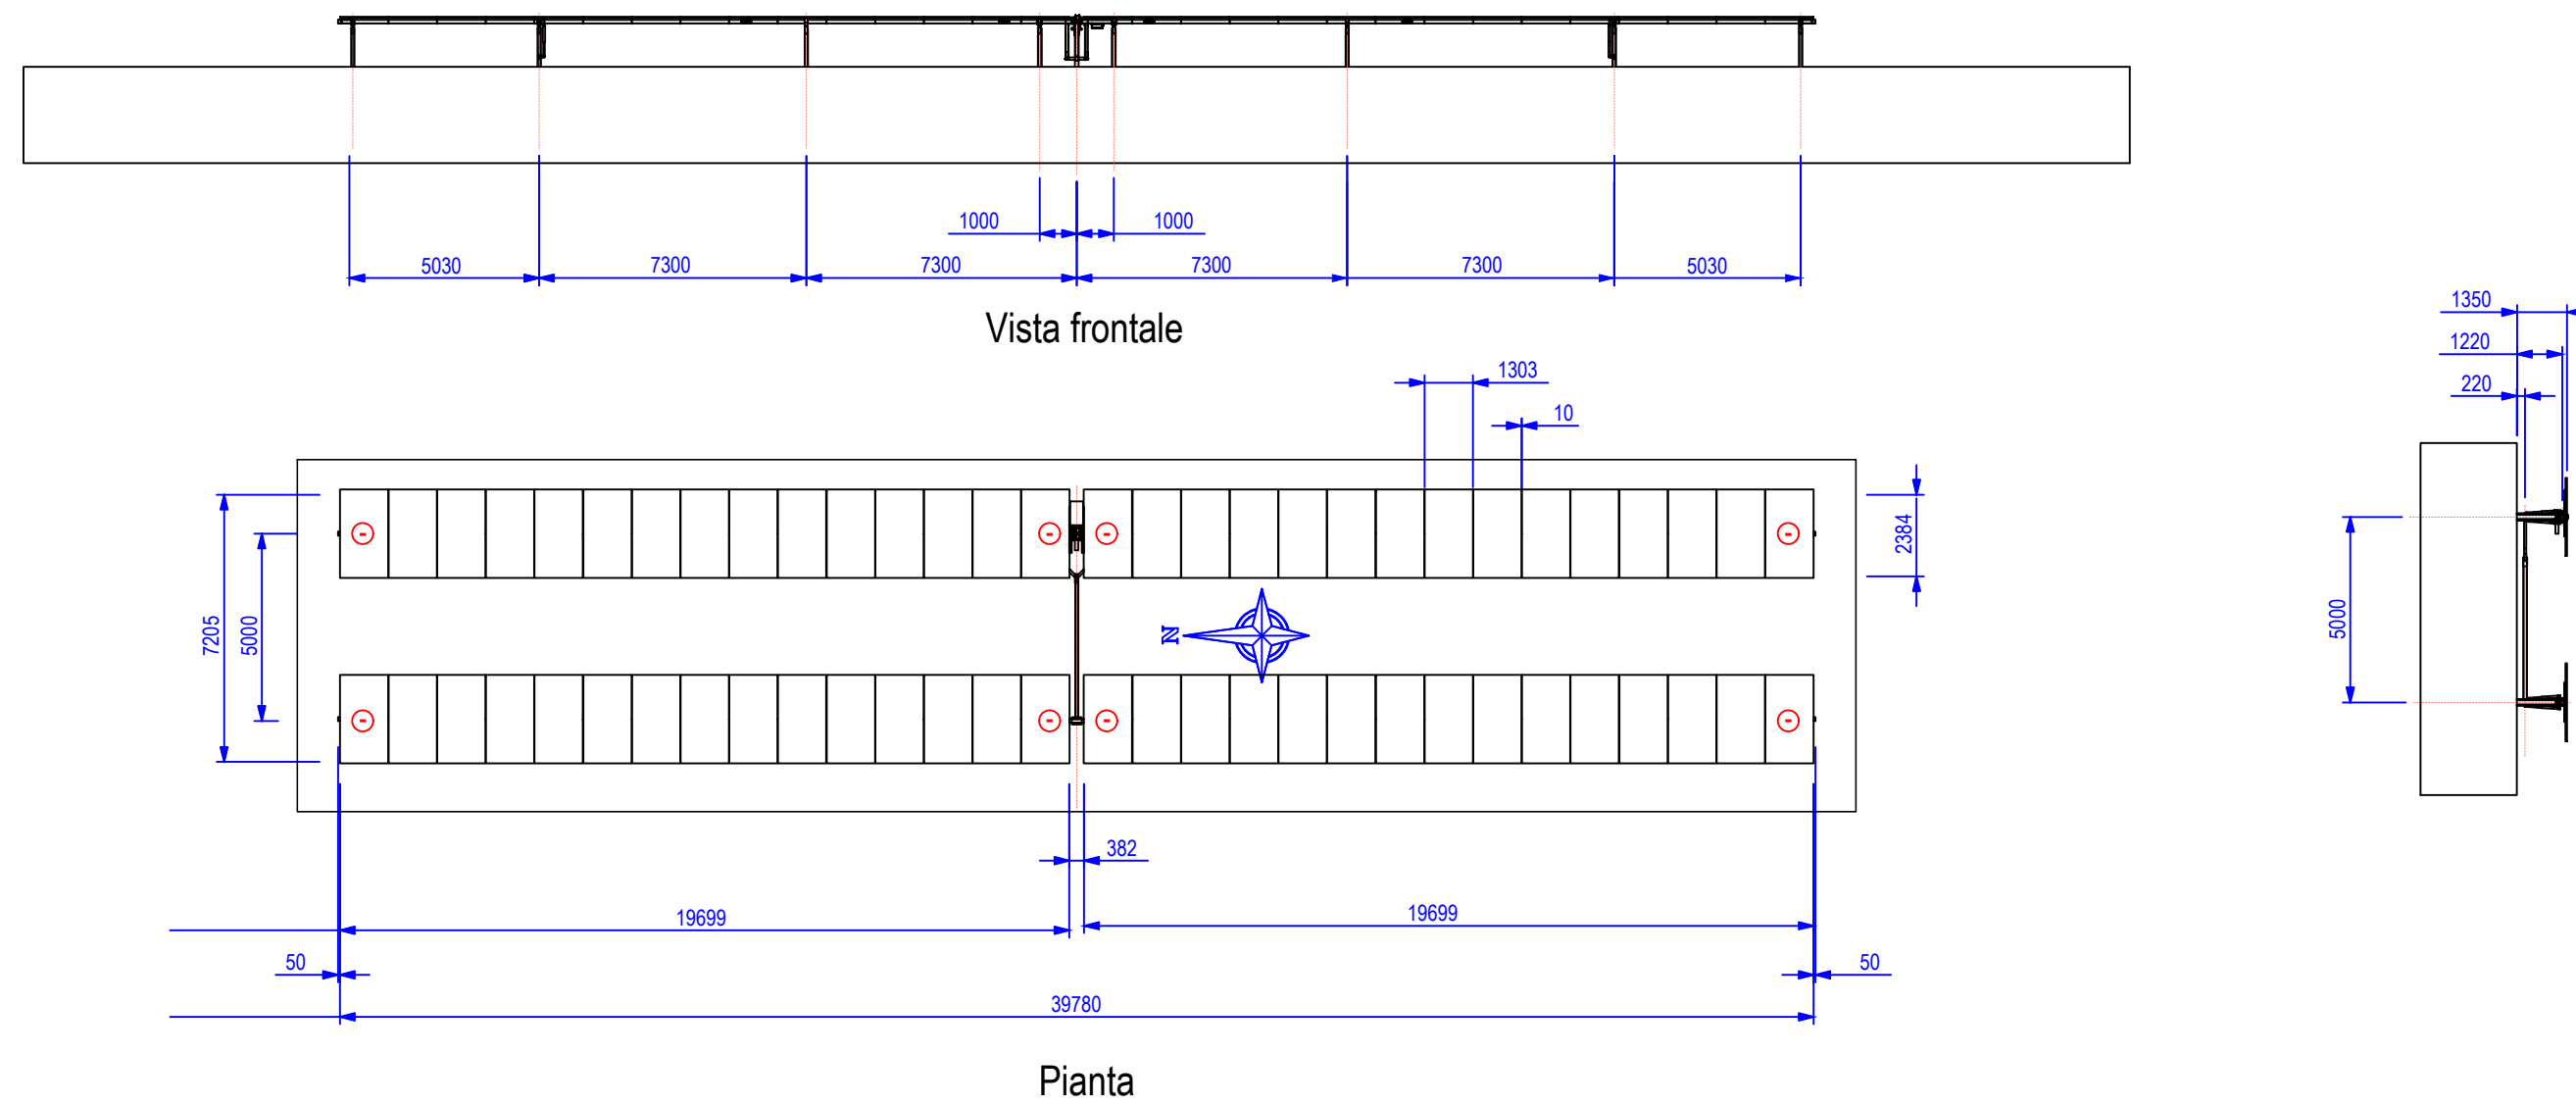

Sezioni

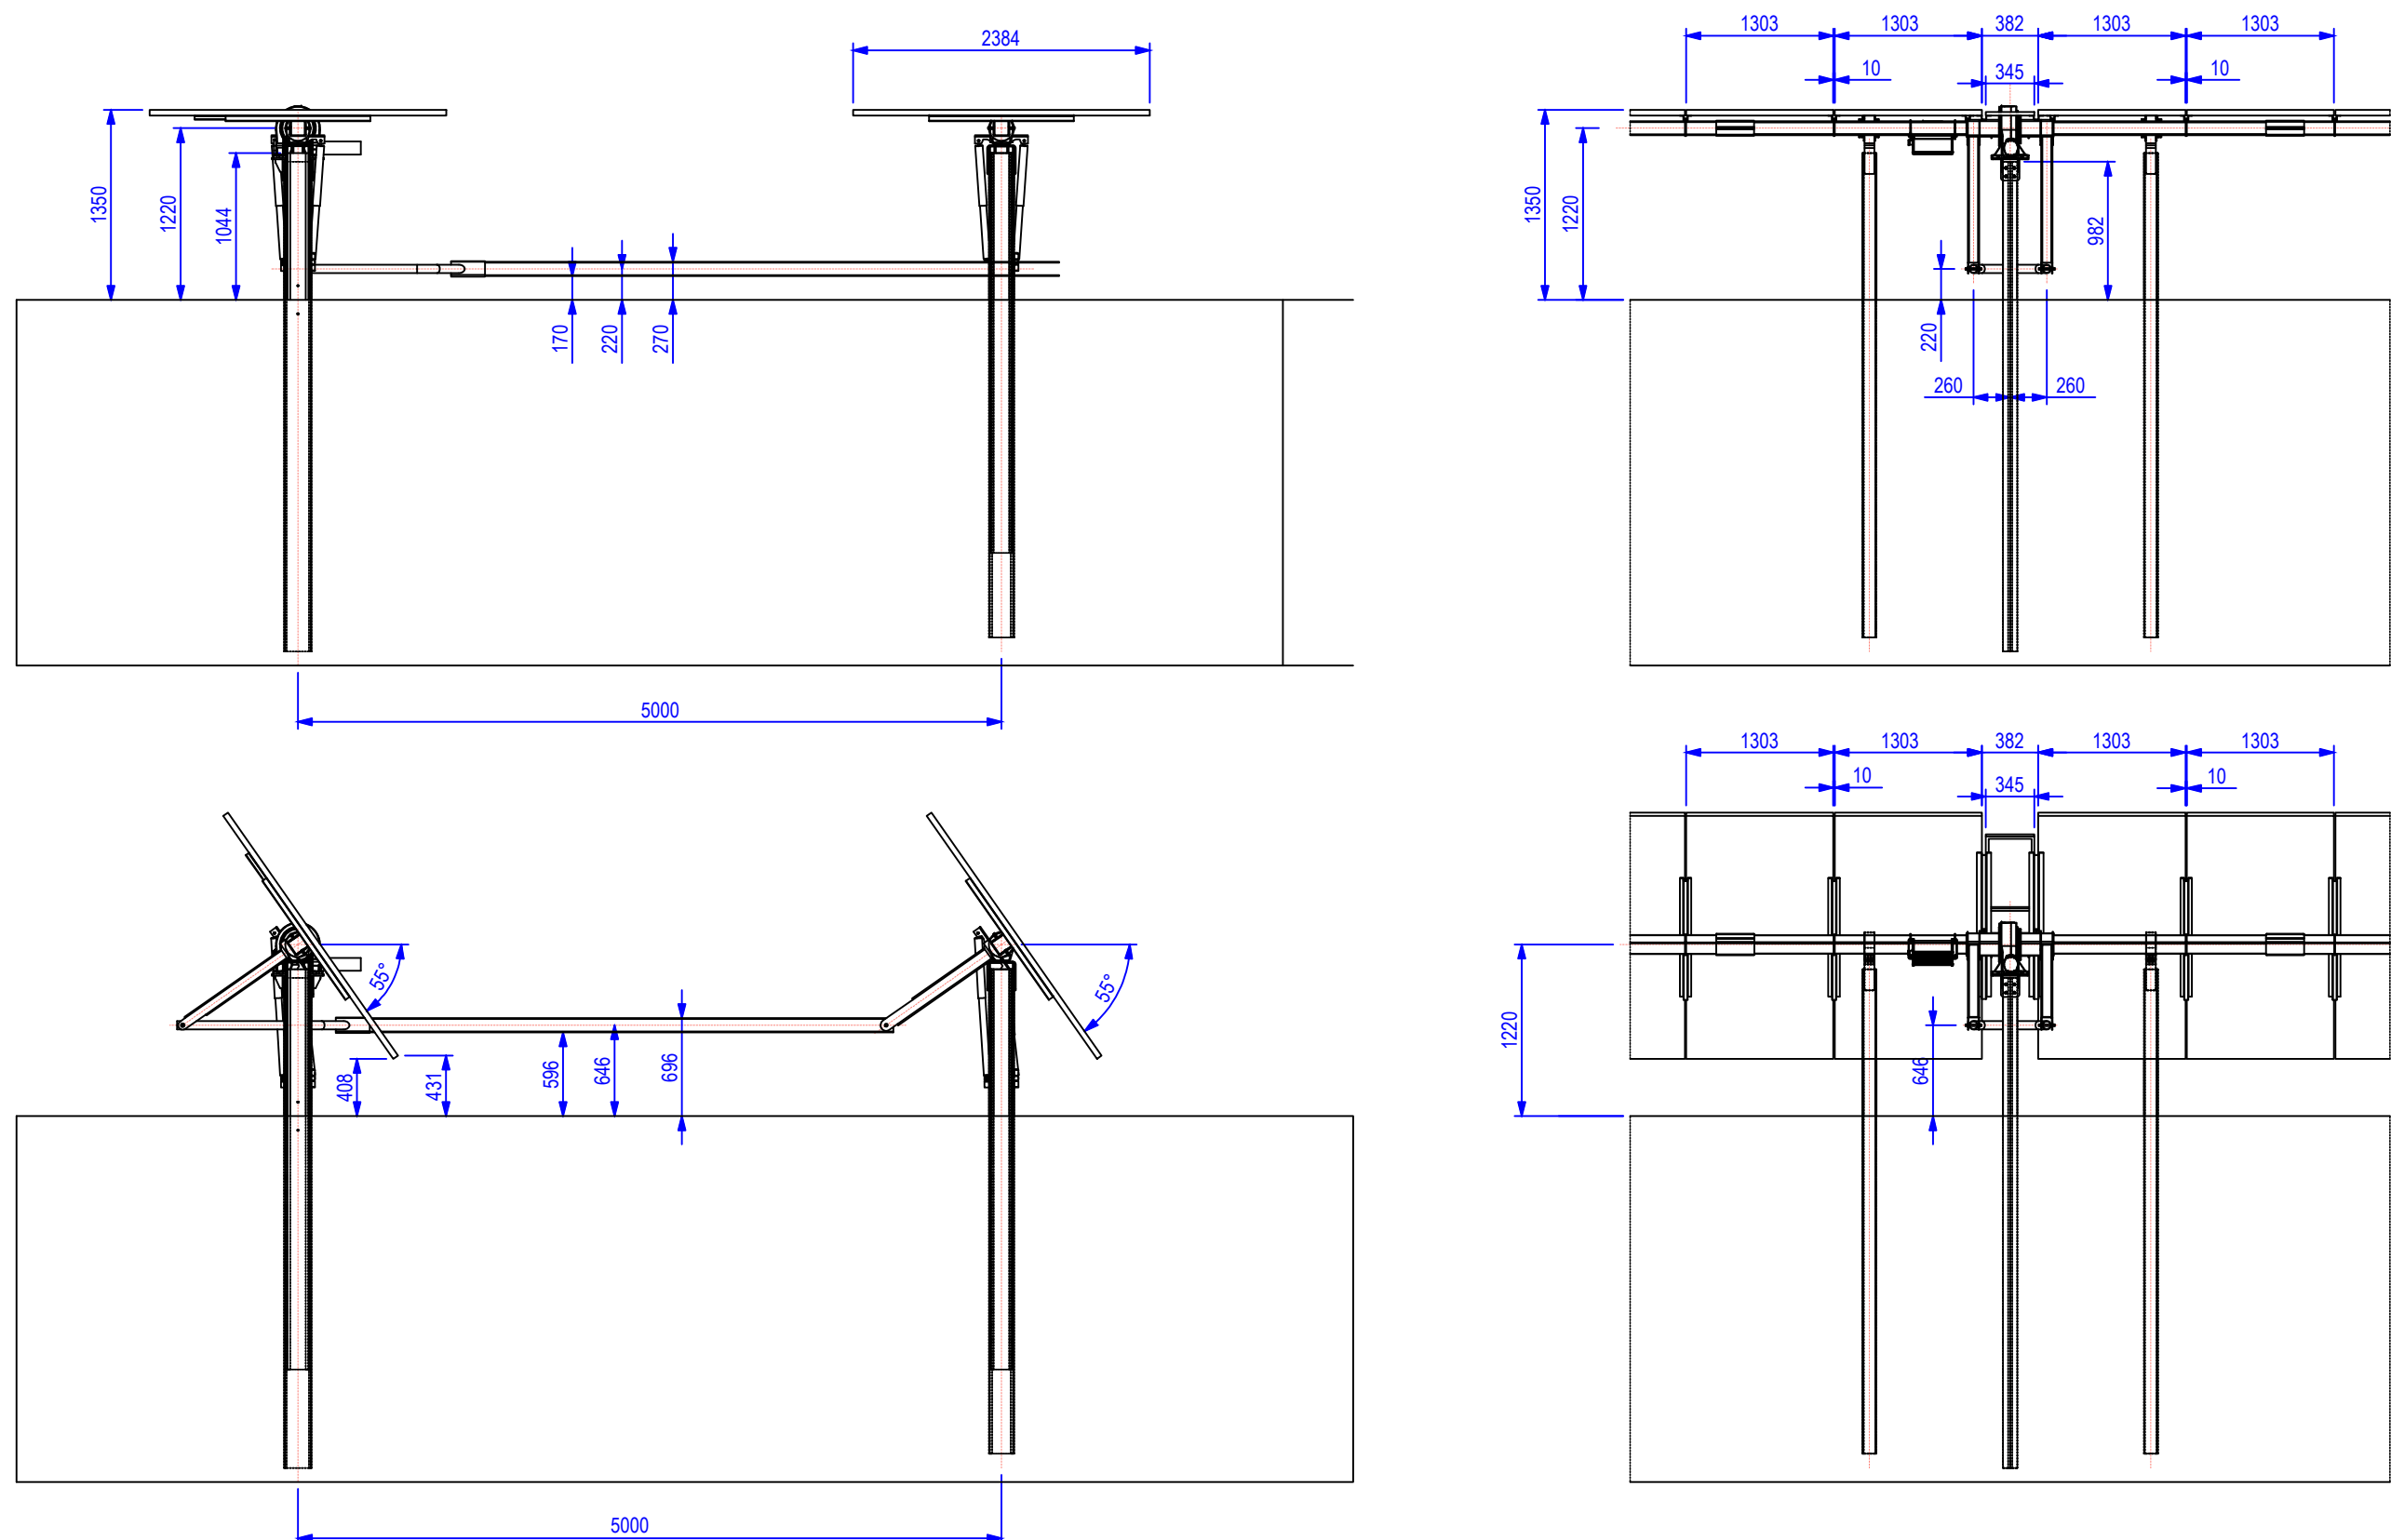

COMUNE DI BRINDISI      REGIONE PUGLIA      AREA METROPOLITANA DI BRINDISI

---

**PROGETTO DI IMPIANTO DI PRODUZIONE DI ENERGIA ELETTRICA DA FONTE SOLARE FOTOVOLTAICA DI POTENZA IMMISSIONE PARI A 30 MW DENOMINATO "AEPV\_01" E RELATIVE OPERE DI CONNESSIONE ALLA RETE ELETTRICA NAZIONALE, SITO NEL COMUNE DI BRINDISI (BR) IN LOCALITA' CONTRADA "MASSERIA MAZZETTA"**

---

ELABORATO:

**TIPICI STRUTTURE PORTA MODULI**

---


IDENTIFICAZIONE ELABORATO								
Livello Prog.	Codice Rintracciabilità	Tipo Doc.	Sez. Elaborato	N° Foglio	Tot. Fogli	N° Elaborato	DATA	SCALA
DEF	201900262	EG	07	1	1	EG_07A.02	Dicembre 2021	

---

REVISIONI					
REV	DATA	DESCRIZIONE	ESEGUITO	VERIFICATO	APPROVATO
01	Dic. 2021		IVC	N/A	N/A

---

**PROGETTAZIONE**




**MAYA ENGINEERING SRLS**  
C.F./P.IVA 08365980724  
Dott. Ing. Vito Calio  
Amministratore Unico  
4, Via San Girolamo  
70017 Putignano (BA)  
M.: +39 328 4819015  
E.: v.calio@maya-eng.com  
PEC: vito.calio@ingpec.eu

**MAYA ENGINEERING SRLS**  
4, Via San Girolamo  
70017 Putignano (BA)  
C.F./P.IVA 08365980724

*Vito Calio*  
(TIMBRO E FIRMA)

**TECNICO SPECIALISTA**

Dott. Ing. Vito Calio  
4, Via San Girolamo  
70017 Putignano (BA)  
M.: +39 328 4819015  
E.: v.calio@maya-eng.com




(TIMBRO E FIRMA)

---

SPAZIO RISERVATO AGLI ENTI

RICHIEDENTE



**COLUMNS ENERGY s.p.a.**  
C.F./P.IVA 10450670962  
Via Fion Ocourt, 13  
CAP 20121 Città MILANO  
PEC: columnsenergysrl@legalmail.it

(TIMBRO E FIRMA PER BENESTARE)