



### Prospetto Cancello d' Ingresso

Scala 1:50

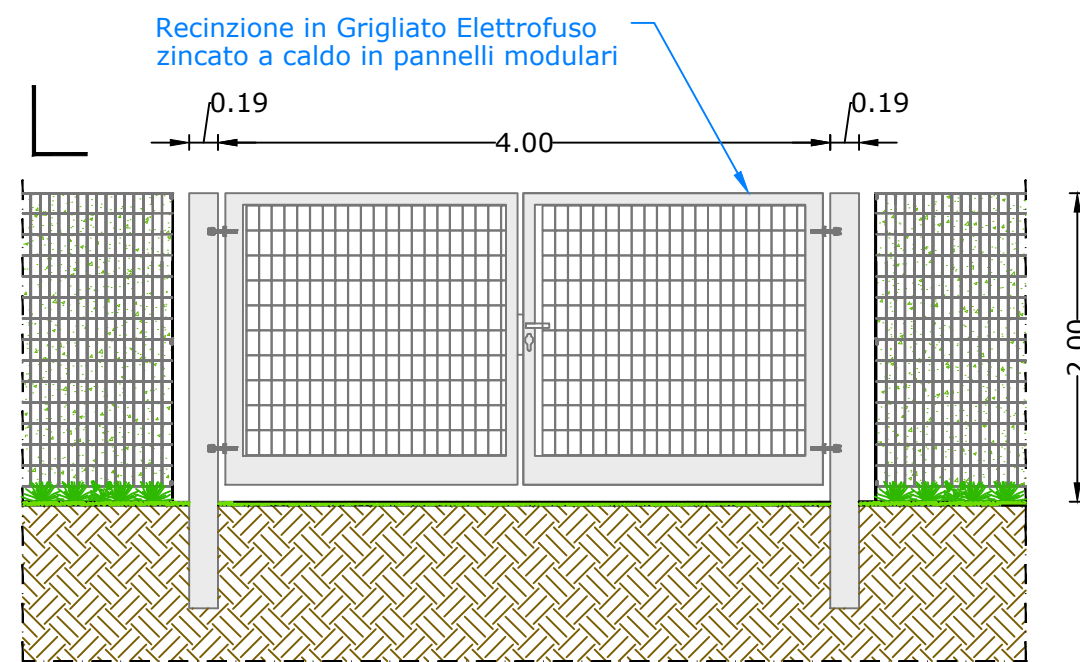


### Dettaglio Prospetto Recinzione Modulare

Scala 1:20

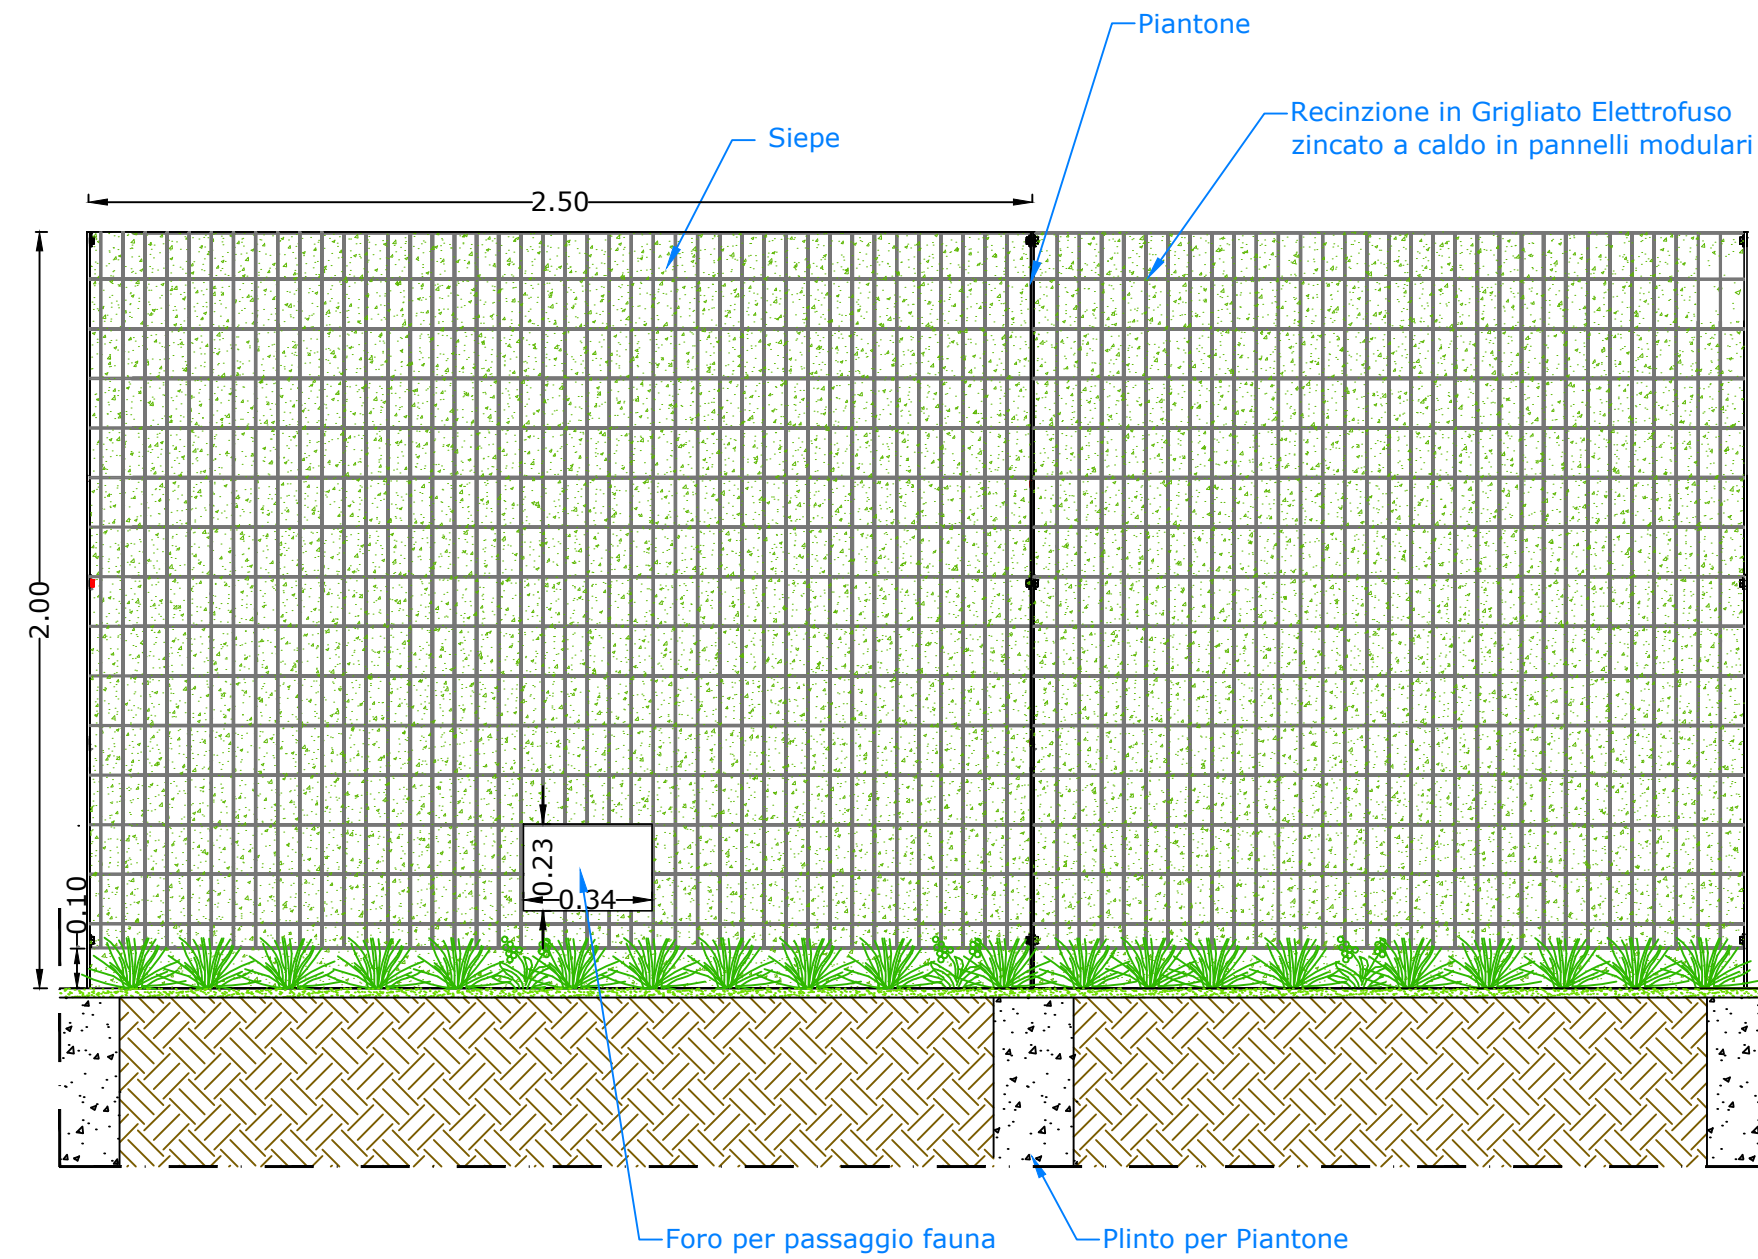


### Spaccato Assonometrico Dettaglio Recinzione Modulare

Scala 1:50

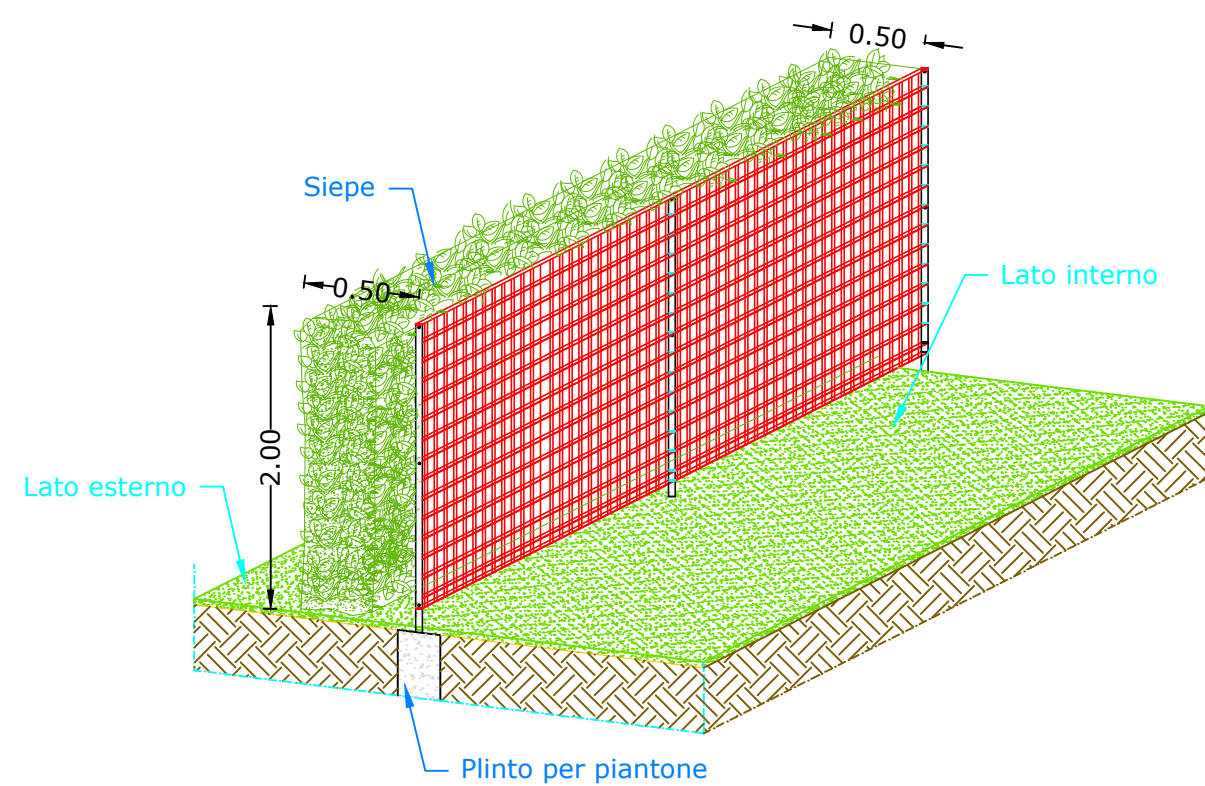

### Dettaglio Sezione Recinzione Modulare

Scala 1:20

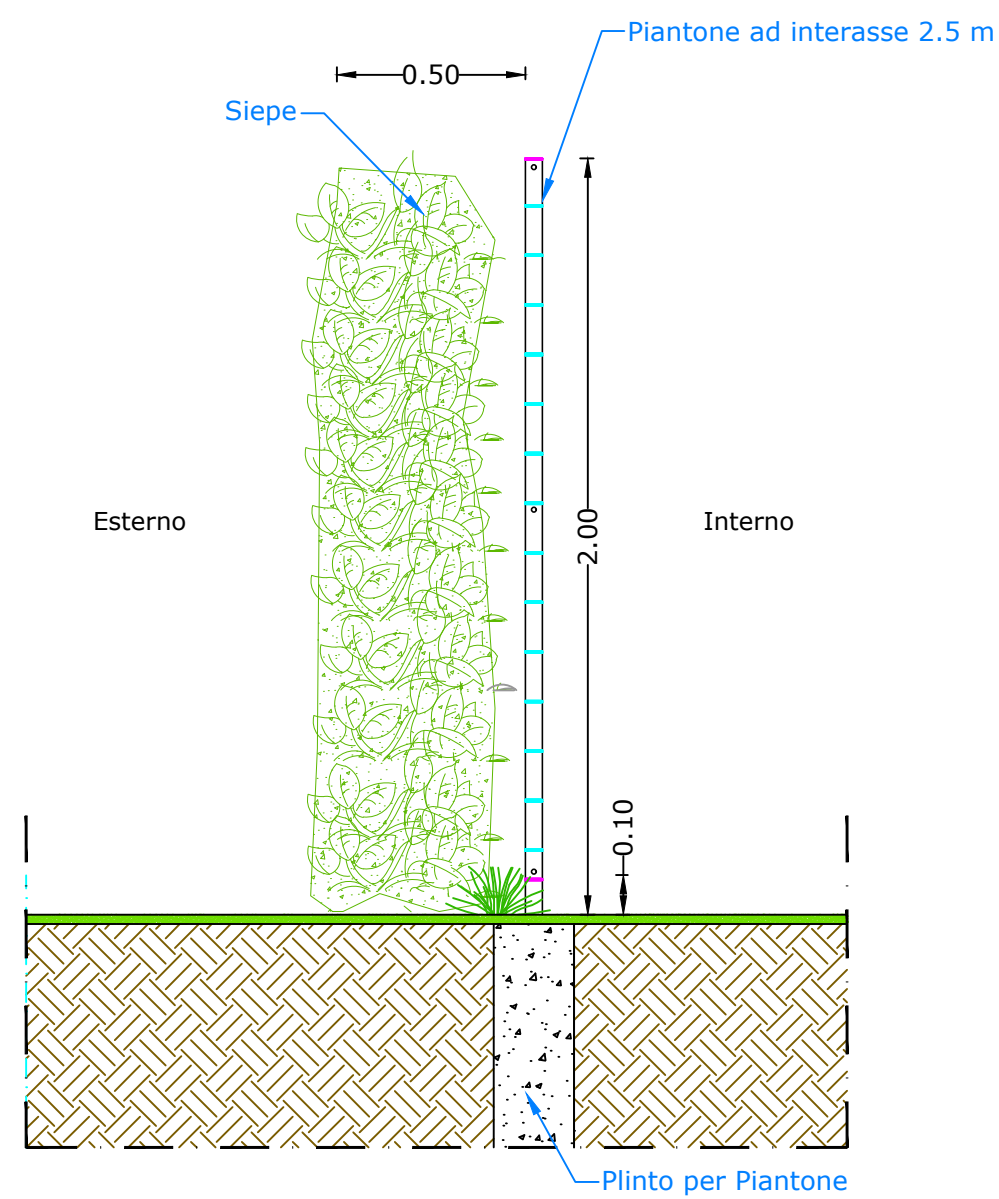

COMUNE DI BRINDISI



REGIONE PUGLIA



AREA METROPOLITANA DI BRINDISI

PROGETTO DI IMPIANTO DI PRODUZIONE DI ENERGIA ELETTRICA DA FONTE SOLARE FOTOVOLTAICA DI POTENZA IMMISSIONE PARI A 30 MW DENOMINATO "AEPV\_01" E RELATIVE OPERE DI CONNESSIONE ALLA RETE ELETTRICA NAZIONALE, SITO NEL COMUNE DI BRINDISI (BR) IN LOCALITA' CONTRADA "MASSERIA MAZZETTA"

ELABORATO:

PARTICOLARI STRUTTURE RECINZIONE E CANCELLI

#### IDENTIFICAZIONE ELABORATO

Livello Prog.	Codice Rintracciabilità	Tipo Doc.	Sez. Elaborato	N° Foglio	Tot. Fogli	N° Elaborato	DATA	SCALA
DEF	201900262	EG	07	1	1	EG_07A.04	Dicembre 2021	varie

#### REVISIONI

REV	DATA	DESCRIZIONE	ESEGUITO	VERIFICATO	APPROVATO
01	Dic. 2021		IVC	N/A	N/A

PROGETTAZIONE



MAYA ENGINEERING SRLS  
C.F./P.IVA 08365980724  
Dott. Ing. Vito Calio  
Amministratore Unico  
4, Via San Girolamo  
70017 Putignano (BA)  
M.: +39 328 4819015  
E.: v.calio@maya-eng.com  
PEC: vito.calio@ingpec.eu

MAYA ENGINEERING SRLS  
4, Via San Girolamo  
70017 Putignano (BA)  
M.: +39 328 4819015  
E.: v.calio@maya-eng.com

(TIMBRO E FIRMA)

TECNICO SPECIALISTA



(TIMBRO E FIRMA)

SPAZIO RISERVATO AGLI ENTI

RICHIEDENTE



COLUMNS ENERGY s.p.a.  
C.F./P.IVA 10450670962  
Via Fiori Oscuri, 13  
CAP 20121 Citta MILANO  
PEC: columnsenergy@legaimail.it

(TIMBRO E FIRMA PER BENESTARE)