



COMUNE DI BRINDISI



REGIONE PUGLIA



AREA METROPOLITANA DI
BRINDISI

PROGETTO DI IMPIANTO DI PRODUZIONE DI ENERGIA ELETTRICA DA FONTE SOLARE FOTOVOLTAICA DI POTENZA IMMISSIONE PARI A 30 MW DENOMINATO "AEPV_01" E RELATIVE OPERE DI CONNESSIONE ALLA RETE ELETTRICA NAZIONALE, SITO NEL COMUNE DI BRINDISI (BR) IN LOCALITA' CONTRADA "MASSERIA MAZZETTA"

ELABORATO:

PARTICOLARI COSTRUTTIVI OPERE DI CONNESSIONE

IDENTIFICAZIONE ELABORATO

Livello Prog.	Codice Rintracciabilità	Tipo Doc.	Sez. Elaborato	N° Foglio	Tot. Fogli	N° Elaborato	DATA	SCALA
DEF	201900262	EG	08B	1	3	EG_08B.01.03	Dicembre 2021	Indicate

REVISIONI

REV	DATA	DESCRIZIONE	ESEGUITO	VERIFICATO	APPROVATO
01	Dic. 2021		IVC	N/A	N/A

PROGETTAZIONE



MAYA ENGINEERING SRLS
C.F./P.IVA 08365980724
Dott. Ing. Vito Calio
Amministratore Unico
4, Via San Girolamo
70017 Putignano (BA)
M.: +39 328 4819015
E.: v.calio@maya-eng.com
PEC: vito.calio@ingpec.eu

MAYA ENGINEERING SRLS
4, Via San Girolamo
70017 Putignano (BA)
C.F./P.IVA 08365980724

(TIMBRO E FIRMA)

TECNICO SPECIALISTA

Dott. Ing. Vito Calio
4, Via San Girolamo
70017 Putignano (BA)
M.: + 39 328 4819015
E.: v.calio@maya-eng.com



(TIMBRO E FIRMA)

SPAZIO RISERVATO AGLI ENTI

RICHIEDENTE




COLUMNS ENERGY s.p.a.

C.F./P.IVA 10450670962
Via Fiori Oscuri, 13
CAP 20121 Città MILANO
PEC: columnsenergysrl@legalmail.it


(TIMBRO E FIRMA PER BENESTARE)



Sezione B-B' : Tipo strada vicinale

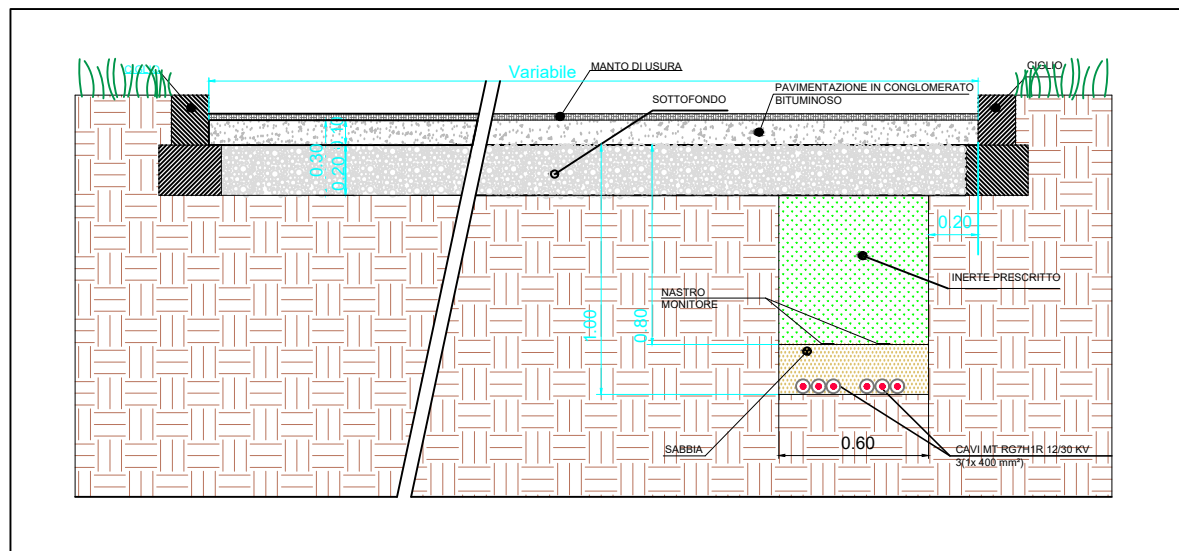

Sezione A-A' : Tipo strada Provinciale

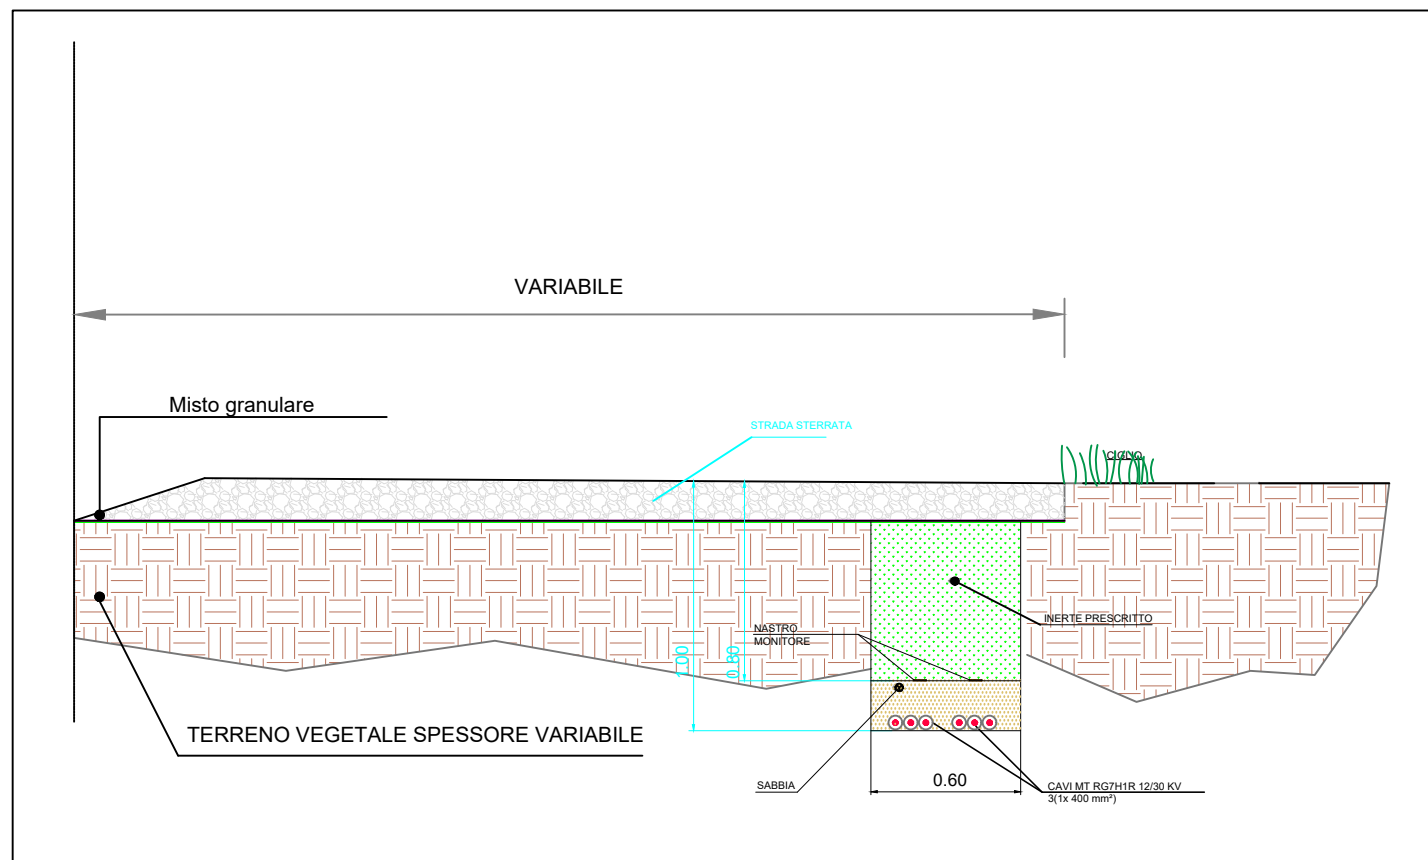

Rev No	Revision note	Date	Signature	Checked	Designe By
00	PROGETTO IMPIANTO FOTOVOLTAICO	12.2021	IVC	N/A	N/A







MAYA
 Engineering
 Vito Calio'
 Director
 M: +39 328 4819015
 E: v.calio@maya-eng.com

TITLE/SUBJECT
**PROGETTO DI STAZIONE UTENTE (SU) 150 KV
 E OPERE DI CONNESSIONE ALLA
 SE TERNA "LATIANO" 150/380 KV
 Cod. Rint. 201900262**
 PARTICOLARI COSTRUTTIVI OPERE DI CONNESSIONE

Date	Scale
12.2021	1:3
Version	Sheet
01	01
Maya Engineering Srls	



CABINE MT PRODUTTORE e BT CONTROLLO

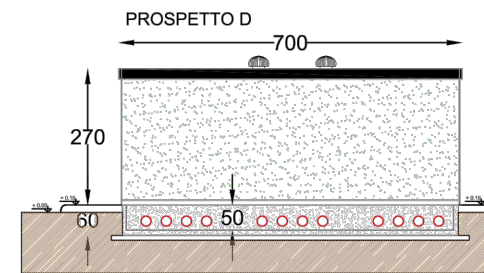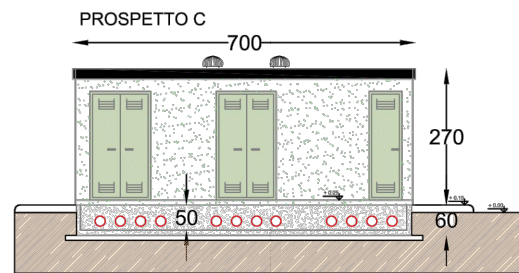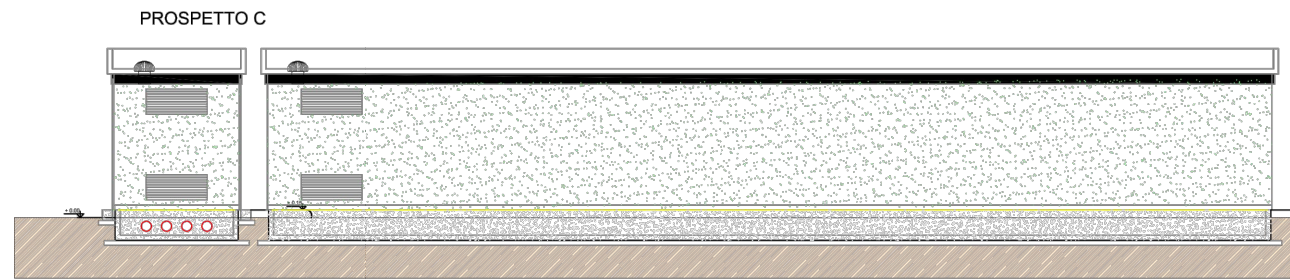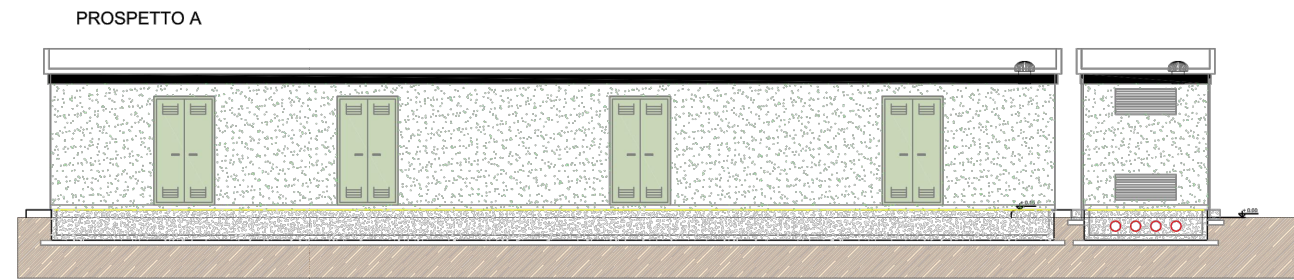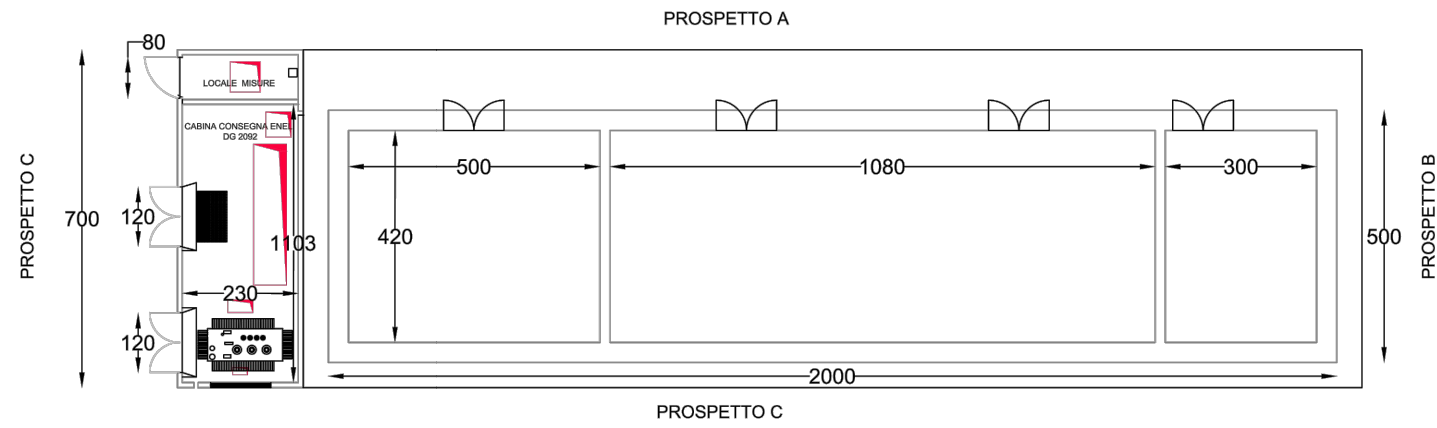

Rev No	Revision note	Date	Signature	Checked	Designe By
01	PROGETTO IMPIANTO FOTOVOLTAICO	12.2021	IVC	N/A	N/A


MAYA
 Engineering
 Vito Calio'
 Director
 M: +39 328 4819015
 E: v.calio@maya-eng.com

TITLE/SUBJECT
**PROGETTO DI STAZIONE UTENTE (SU) 150 KV
 E OPERE DI CONNESSIONE ALLA
 SE TERNA "LATIANO" 150/380 KV
 Cod. Rint. 201900262**

Date	Scale
12.2021	1:15.000
Version	Sheet
01	02
Maya Engineering Srls	