



COMUNE DI BRINDISI



REGIONE PUGLIA



AREA METROPOLITANA DI
BRINDISI

PROGETTO DI IMPIANTO DI PRODUZIONE DI ENERGIA ELETTRICA DA FONTE SOLARE FOTOVOLTAICA DI POTENZA IMMISSIONE PARI A 30 MW DENOMINATO "AEPV_01" E RELATIVE OPERE DI CONNESSIONE ALLA RETE ELETTRICA NAZIONALE, SITO NEL COMUNE DI BRINDISI (BR) IN LOCALITA' CONTRADA "MASSERIA MAZZETTA"

ELABORATO:

PLANIMETRIA STAZIONE ELETTRICA E SEZIONE ELETTROMECCANICA - CONNESSIONE ALLA RTN

IDENTIFICAZIONE ELABORATO

Livello Prog.	Codice Rintracciabilità	Tipo Doc.	Sez. Elaborato	N° Foglio	Tot. Fogli	N° Elaborato	DATA	SCALA
DEF	201900262	EG	08B	1	3	EG_08B.09	Dicembre 2021	-:-

REVISIONI

REV	DATA	DESCRIZIONE	ESEGUITO	VERIFICATO	APPROVATO
01	Dic. 2021		IVC	N/A	N/A

PROGETTAZIONE



MAYA ENGINEERING SRLS
C.F./P.IVA 08365980724
Dott. Ing. Vito Calio
Amministratore Unico
4, Via San Girolamo
70017 Putignano (BA)
M.: +39 328 4819015
E.: v.calio@maya-eng.com
PEC: vito.calio@ingpec.eu

MAYA ENGINEERING SRLS
4, Via San Girolamo
70017 Putignano (BA)
C.F./P.IVA 08365980724

(TIMBRO E FIRMA)

TECNICO SPECIALISTA

Dott. Ing. Vito Calio
4, Via San Girolamo
70017 Putignano (BA)
M.: + 39 328 4819015
E.: v.calio@maya-eng.com



(TIMBRO E FIRMA)

SPAZIO RISERVATO AGLI ENTI

RICHIEDENTE




COLUMNS ENERGY s.p.a.

C.F./P.IVA 10450670962
Via Fiori Oscuri, 13
CAP 20121 Città MILANO
PEC: columnsenergysrl@legalmail.it

(TIMBRO E FIRMA PER BENESTARE)

SEZ. C-C SCALA 1:100

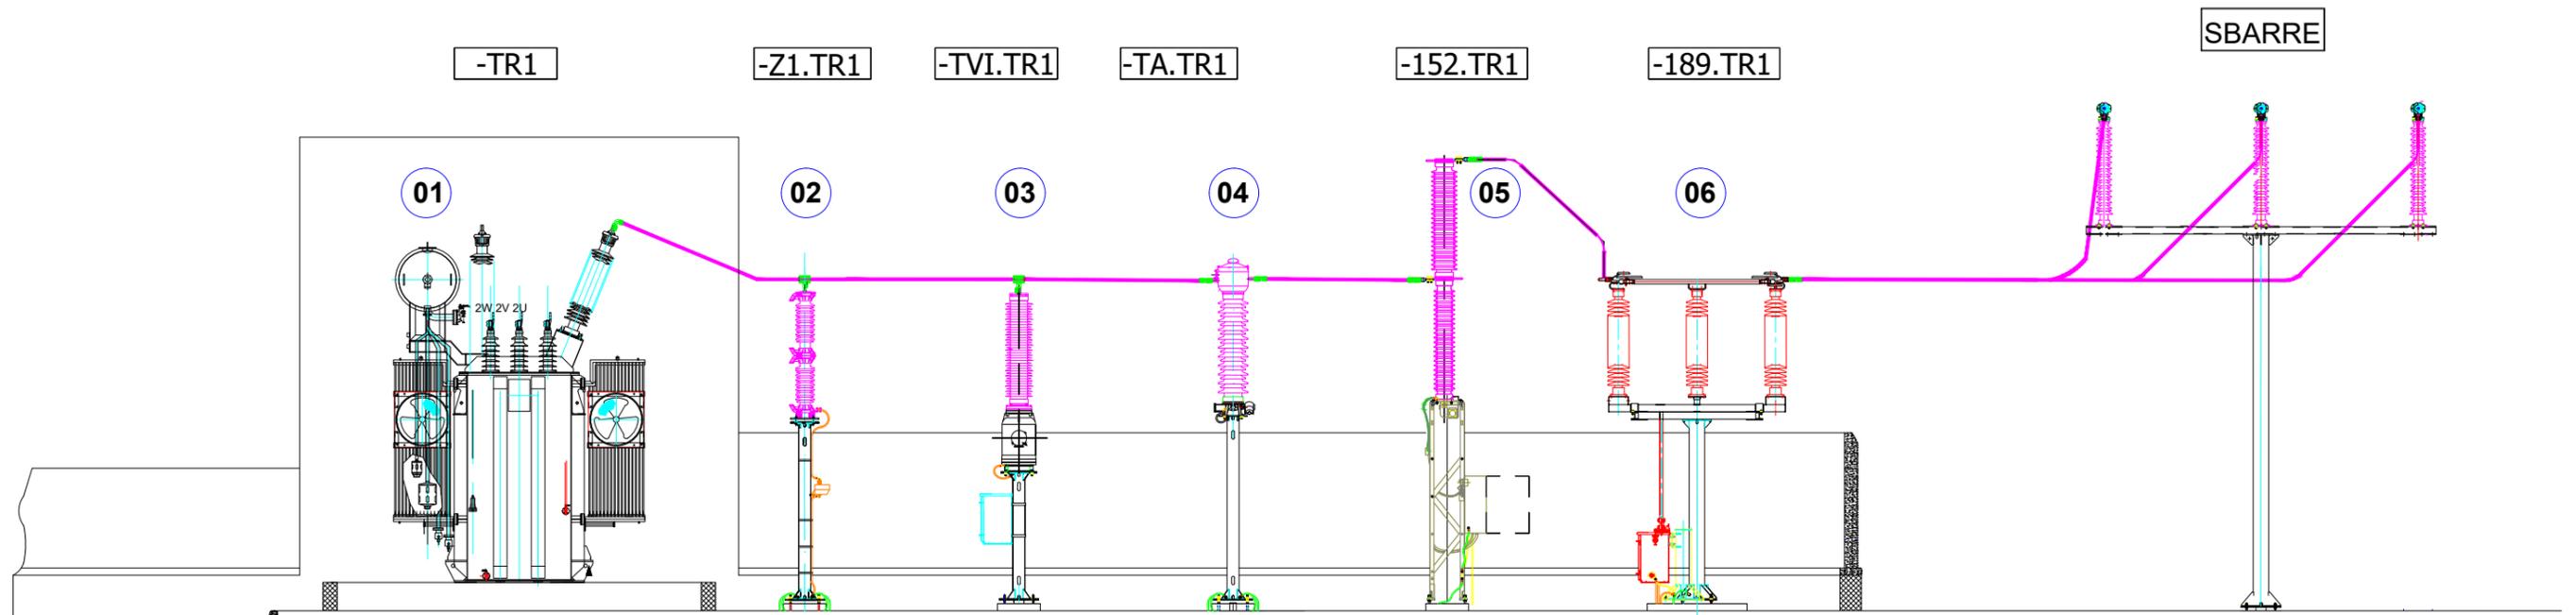

LEGENDA APPARECCHIATURE AT

SIGLA	DESCRIZIONE APPARECCHIATURA *	QUANTITA'
01 -TR1	TRASFORMATORE 150 ±10X1.25%/30 KV 15/25MVA ONAN/ONAF-GRUPPO VETTORIALE YNd11	1
02 -Z1.TR1	SCARICATORE A Zn0 UM=170kV	3
03 -TVI.TR1	TV INDUTTIVO ISOLATO IN SF6 150 rad3/0,1: rad3kV SECONDARI CON FUNZIONI DI MISURA E PROTEZIONE	3
04 -TA.TR1	TA ISOLATO IN SF6 170kV 100-200-400/5A SECONDARI CON FUNZIONI DI MISURA E PROTEZIONE	3
05 -152.TR1	INTERRUTTORE TRIPOLARE 170kV COMANDO A MOLLA TRIPOLARE	1
06 -189.TR1	SEZIONATORE TRIPOLARE ORIZZONTALE 170kV MOTORIZZATO	1
07 -TVI.SB	TV INDUTTIVO ISOLATO IN SF6 150 rad3/0,1: rad3kV SECONDARI CON FUNZIONI DI MISURA E PROTEZIONE	3
08	SUPPORTO SBARRE	3
09	ISOLATORI PORTANTI PER CONNESSIONE SBARRE	3

* LE CARATTERISTICHE DELLE APPARECCHIATURE POTREBBERO CAMBIARE IN FASE ESECUTIVA

