


LEGENDA

- RACCORDI AEREI 380kV
- ASSE NUOVI SOSTEGNI LINEA 380kV
- RACCORDI AEREI 132kV
- ASSE NUOVI SOSTEGNI LINEA 132kV
- LINEE AEREE TRATTE DA DEMOLIRE
- LINEE AT ESISTENTI
- AREA STAZIONI ELETTRICHE
- LIMITE AREA IN DISPONIBILITA' DEL PROPONENTE

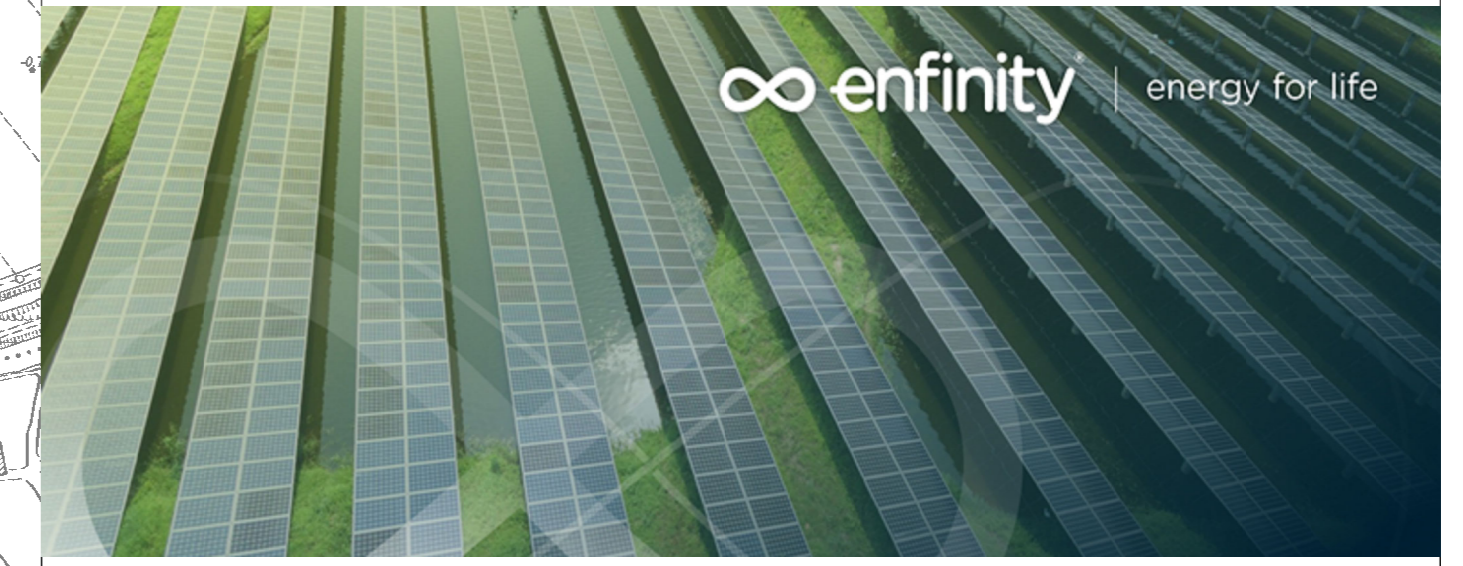

**IMPIANTO FOTOVOLTAICO EG DOLOMITI SRL
E OPERE CONNESSE**

POTENZA IMPIANTO 38,5MWp
COMUNE DI ARGENTA (FE)

Proponente
EG DOLOMITI S.R.L.
Via DEI PELLEGRINI 22 - 20122 MILANO (MI) - P.IVA: 11769780963 - PEC: egdolomiti@pec.it

Progettazione
META STUDIO S.R.L.
Via SETTEMBRINI, 1-65123 PESCARA (PE)
P.IVA: 02164240687 - PEC: metastudio@pec.it

Collaboratori
Progettazione Generale: Ing. Corrado Pluchino Progettazione Elettrica: Ing. Andrea Fronteddu
Progettazione Civile e Idraulica: Ing. Fabio Lassini
Progettazione geotecnica-strutturale: Dott. Matteo Lana
Progettazione Ambientale e Paesaggistica: Dott.ssa Eleonora Lamanna

Coordinamento progettuale
META STUDIO S.R.L.
Via SETTEMBRINI, 1-65123 PESCARA (PE)
P.IVA: 02164240687 - PEC: metastudio@pec.it

Titolo Elaborato
INQUADRAMENTO CTR

LIVELLO PROGETTAZIONE	CODICE ELABORATO	FILENAME	RIFERIMENTO	DATA	SCALA
PROGETTO DEFINITIVO	48432A	-	-	02.06.2022	1:5.000

REV.	DATA	DESCRIZIONE	ESEGUITO	VERIFICATO	APPROVATO
0	02.06.2022	-	IB	IB	PC



COMUNE DI ARGENTA (FE)
REGIONE EMILIA ROMAGNA

