
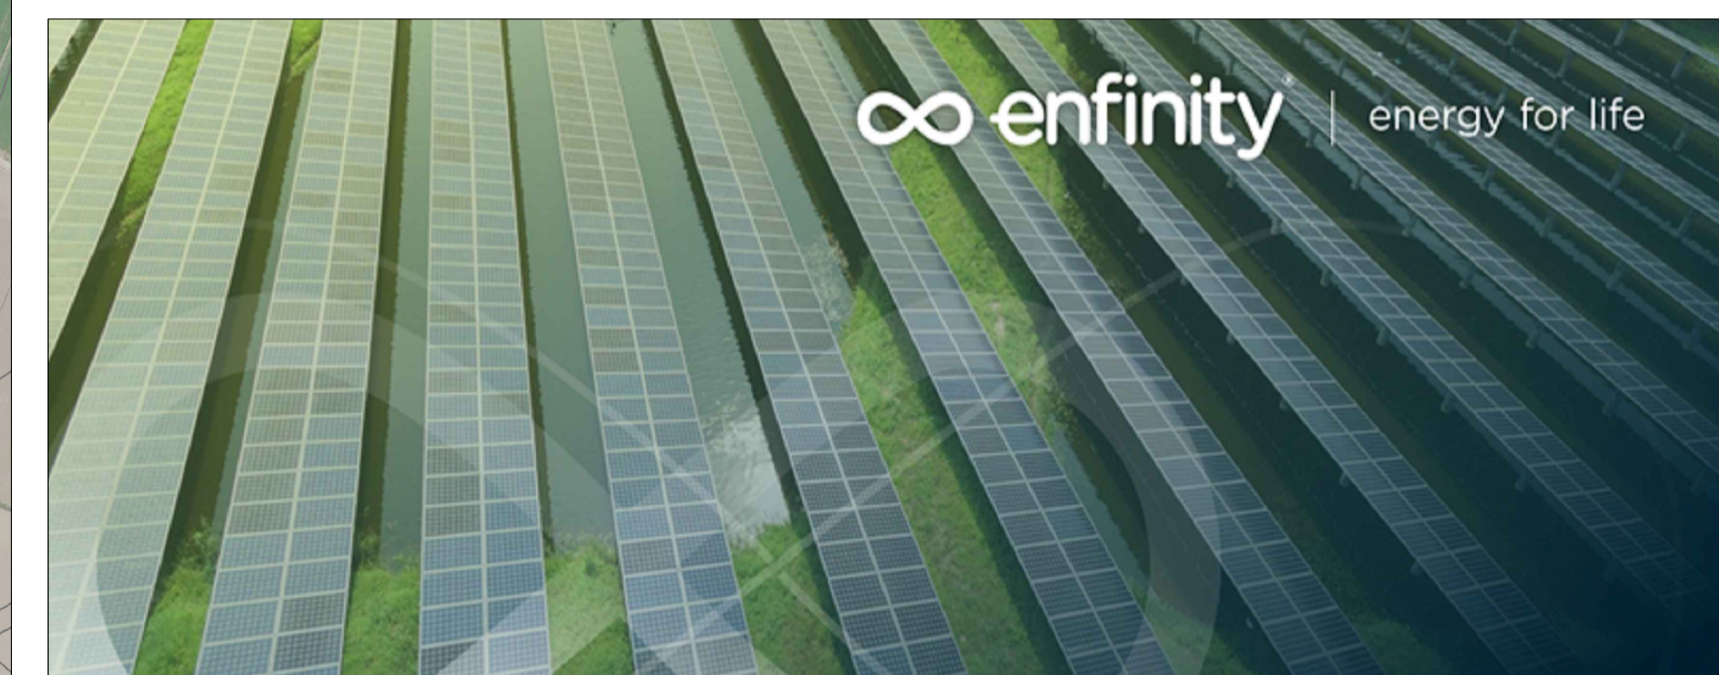


LEGENDA

- CANALETTE ESISTENTI \*
- AREA DI PROGETTO

\* Sono state assegnate le dorsali principali riscontrate allo stato di fatto.

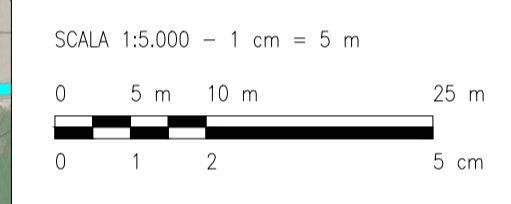

## IMPIANTO FOTOVOLTAICO EG DOLOMITI SRL E OPERE CONNESSE

POTENZA IMPIANTO 38.5MWp  
COMUNE DI ARGENTA (FE)

**Proponente**

**EG DOLOMITI S.R.L.**  
VIA DEI PELLEGRINI 22 - 20122 MILANO (MI) - P.IVA: 11769780963 - PEC: egdolomiti@pec.it

**Progettazione**

**META STUDIO S.R.L.**  
Via SETTEMBRINI, 1-65123 PESCARA (PE)  
P.IVA: 02164240687 - PEC: metastudiosr@pec.it

**Collaboratori**

Progettazione Generale: Ing. Corrado Pluchino      Progettazione Elettrica: Ing. Andrea Fronteddu  
 Progettazione Civile e Idraulica: Ing. Fabio Lassini  
 Progettazione geotecnica-strutturale: Dott. Matteo Lana  
 Progettazione Ambientale e Paesaggistica: Dott.ssa Eleonora Lamanna

**Coordinamento progettuale**  
**META STUDIO S.R.L.**  
 Via SETTEMBRINI, 1-65123 PESCARA (PE)  
 P.IVA: 02164240687 - PEC: metastudiosr@pec.it

**Titolo Elaborato**

PLANIMETRIA SISTEMA DI DRENAGGIO

LIVELLO PROGETTAZIONE	CODICE ELABORATO	FILENAME	RIFERIMENTO	DATA	SCALA
PROGETTO DEFINITIVO	T13	-	-	27.06.2022	1:5000

**Revisioni**

REV.	DATA	DESCRIZIONE	ESEGUITO	VERIFICATO	APPROVATO
0	27.06.2022	Sistema di drenaggio	PSc	FL	PC