


QUADRO D'UNIONE - scala 1:200.000

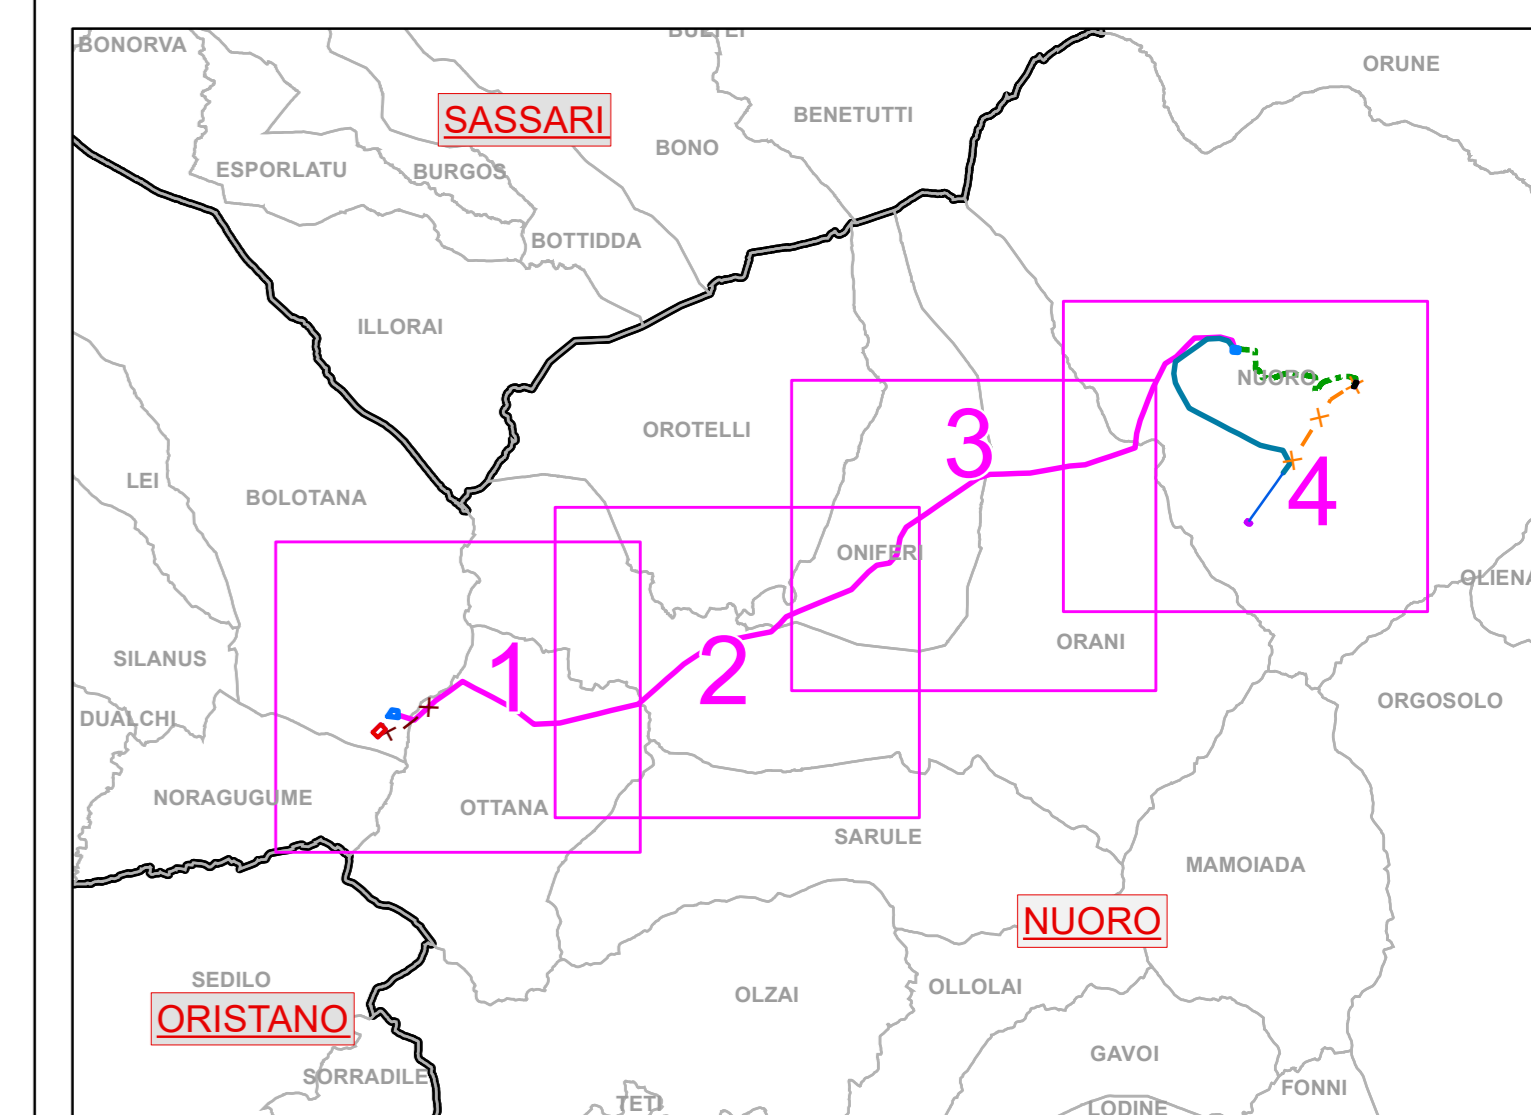

Legenda

- Limiti comunali
- Linea aerea AT 150 kV esistente "CP Nuoro 2 - CP Nuoro" (suffisso "Sincroscala-Taloro")
- Area ubicazione cantieri base (Suffisso "Sincroscala-Taloro")
- Opere RTN esistenti
 - CP Nuoro 2 - 150 kV
 - SE Ottana - 220 kV
 - CP Nuoro - 150 kV
- Stazioni in progetto (opere espulse dal presente progetto)
 - Area nuova SE 220/150 kV "Ottana 2" - in carico ad altro produttore
- OPERE IN PROGETTO**
 - Elettrodotto aereo a 150 kV "SE Ottana 2 - SSE Nuoro"
 - Raccordo aereo a 150 kV "CP Nuoro 2 - SSE Nuoro"
 - Demolizione tratto di collegamento aereo AT 150 kV "CP Nuoro 2 - CP Nuoro" (suffisso "Sincroscala-Taloro")
 - Demolizione tratto di collegamento aereo AT 220 kV "Ottana - Siron sv" codice linea 1114
 - Elettrodotto in cavo aereo a 150 kV "SSE Nuoro - CP Nuoro"
 - Sostegni in progetto - "SE Ottana 2 - SSE Nuoro"
 - Sostegni in progetto - "CP Nuoro 2 - SSE Nuoro"
 - Sostegni da demolire - "CP Nuoro 2 - CP Nuoro"
 - Sostegni da demolire - "Ottana - Siron sv"
 - Stazione smistamento elettrica 150 kV "SE Nuoro"

Rete elettrica sisteme (DBGT10K)

- tratta principale alta tensione
- tratta principale bassa tensione
- tratta principale media tensione

ELEMENTI IDROGRAFICI (PPR)

- Laghi naturali, invasi artificiali, stagni, lagune
- Fiumi, torrenti e altri corsi d'acqua

EDIFICATO URBANO ED AREE CARATTERIZZATE DA INSEDIAMENTI STORICI (PPR)

- Centri di antica e prima formazione
- Aree antropizzate

AREE SPECIALI

- Area speciali (grandi attrezzature di servizio pubblico per istruzione, sanità, ricerca e sport)
- AREE ESTRATTIVE
- Area estrattive

COMPONENTI DI PAESAGGIO CON VALENZA AMBIENTALE (PPR)

AREE NATURALI E SUBNATURALI

- 1a** Macchia, dune e aree umide: Area con vegetazione fitta > 30% e < 40%, boschi naturali: aree durali; formazioni di riva non arboree; macchia mediterranea; letti di torrenti di ampiezza superiore a 25 m; pareti rocciose e fessure; paludi interne; paludi salmastre; fiumi, torrenti e fossi; lagune, stagni e stagni costieri a produzione litica naturale; estuari e delta.
- 1b** Boschi: Boschi misti di conifere e latifoglie; boschi di latifoglie.

AREE SEMINATURALI

- 2a** Praterie e spiagge: Prati stabili; aree a pascolo naturale; cespugliati e arbusteti; gariga; aree a ricottizzazione naturale; spiagge di ampiezza superiore a 25 m; aree marine a produzione litica naturale.
- 2b** Boschi: Sugherete; castagneti da frutto.

AREE AD UTILIZZAZIONE AGRO-FORESTALE

- 3a** Colture arboree specializzate: Vigneti; Frutteti e frutteti minori; oliveti; colture temporanee associate all'olivo; colture temporanee associate al vigneto; colture temporanee associate ad altre colture permanenti.
- 3b** Impianti boschivi artificiali: Boschi di conifere; Pioppeti; saliceti; eucalipti; altri impianti arborei da legno; arboricoltura con essenze forestali di conifere; aree a ricottizzazione artificiale.
- 3c** Colture erbacee specializzate: Seminatrici in aree non irrigue; prati artificiali; seminativi semplici e colture critiche a pieno campo; risaie; vivai; colture in serra; sistemi colturali e partecellari complessi; aree prevalentemente occupate da colture agrarie con presenza di spazi naturali importanti; aree agroforestali; aree incolte.

REVISIONE	DATA	DESCRIZIONE	ELABORATO	VERIFICATO	APPROVATO
00	marzo 2022	Prima emissione	Geotech S.r.l.	Ing. P. Riccardini	EDPR

PROGETTISTA

GEOTECH S.R.L.
SOCIETA' DI INGEGNERIA
Via Venezia, 7 - 08100 Nuoro (NU)
Tel. +39 0784 610774
Email: info@geotech.it
sito: www.geotech.it

SOCIETA' CERTIFICATA

TUV CERT

PROGETTO

OPERE PROPEDEUTICHE AL COLLEGAMENTO ALLA RTN DI UN IMPIANTO DI GENERAZIONE DA FONTE EOLICA DA 78 MW

STUDIO DI IMPATTO AMBIENTALE

COMMITTENTE	
CODICE	ELABORATO
T_023.4	Componenti di paesaggio con valenza ambientale - Planimetria 4 di 4
DATA	SCALA
marzo 2022	1:10000
UBICAZIONE	
Provincia di Nuoro, Orani, Oniferi, Ottana e Bortolana	
LIVELLO DI PROGETTO	CODICE ELABORATO
SIA - Studio di Impatto Ambientale	C807_SIA_T_023_Compone di paesaggio con valenza ambientale_4_4_REV00

Questo documento conferma informazioni di proprietà della Geotech S.r.l. e deve essere esclusivamente utilizzato dal destinatario in relazione alle finalità per le quali è stato elaborato. E' vietata qualsiasi forma di riproduzione e divulgazione senza l'esplicito consenso di Geotech S.r.l.