


QUADRO D'UNIONE - scala 1:200.000

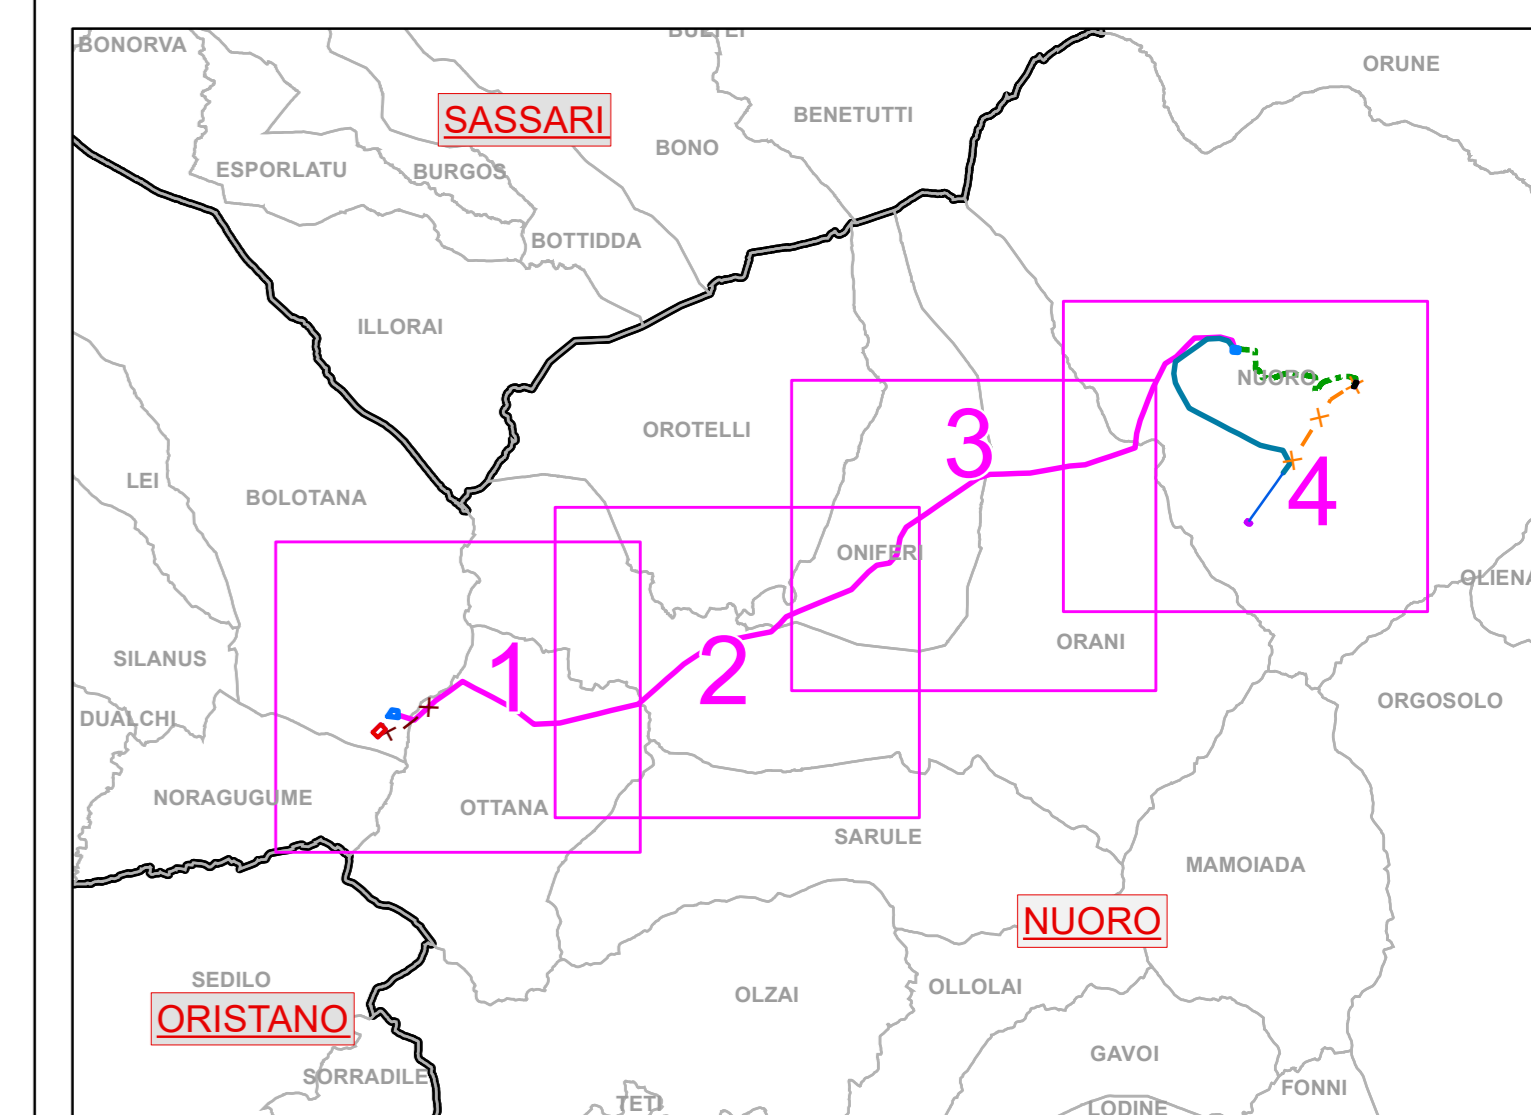

Legenda

- Limiti comunali
- Linea aerea AT 150 kV esistente "CP Nuoro 2 - CP Nuoro" (suffisso "Sinniscola-Talero")
- Viabilità esistente non cartografata
- Area ubicazione cantieri base
- Sostegni esistenti "CP Nuoro 2 - CP Nuoro" (suffisso "Sinniscola-Talero")
- CP Nuoro 2 - 150 kV
- SE Ottana - 220 kV
- CP Nuoro - 150 kV

Stazioni in progetto (opere espulse dal presente progetto)

- Area nuova SE 220/150 kV "Ottana 2" - in carico ad altro produttore

OPERE IN PROGETTO

- Elettrodotto aereo a 150 kV "SE Ottana 2 - SSE Nuoro"
- Raccordo aereo a 150 kV "CP Nuoro 2 - SSE Nuoro"
- Demolizione tratto di collegamento aereo AT 150 kV "CP Nuoro 2 - CP Nuoro" (suffisso "Sinniscola-Talero")
- Demolizione tratto di collegamento aereo AT 220 kV "Ottana - Sironi sv" codice linea 1114
- Elettrodotto in cavo aereo a 150 kV "SSE Nuoro - CP Nuoro"
- Sostegni in progetto - "SE Ottana 2 - SSE Nuoro"
- Sostegni in progetto - "CP Nuoro 2 - SSE Nuoro"
- Sostegni da demolire - "CP Nuoro 2 - CP Nuoro"
- Sostegni da demolire - "Ottana - Sironi sv"
- Stazione smistamento elettrica 150 kV "SSE Nuoro"

Rete elettrica esistente (DBGT10K)

- tratta principale alta tensione
- tratta principale bassa tensione
- tratta principale media tensione

ELEMENTI IDROGRAFICI (PPR)

- Laghi naturali, invasi artificiali, stagni, lagune
- Fiumi, torrenti e altri corsi d'acqua

VINCOLI PAESAGGISTICI ED AMBIENTALI

- Area di notevole interesse pubblico (Art. 136 D.lgs. 42/04)
- Alberi monumentali
- Monumenti naturali istituiti (l. 31/89)
- Vincoli archeologici areali
- Fonte nuragica
- Fasce di rispetto lacustri (Art.142 comma 1 lett. b)
- Fasce di rispetto fluviale (Art.142 lett. c)
- Parchi regionali (Art.142 lett. f)
- Area boscale (Art.142 comma 1 lett. g)

Vincoli architettonici e Vincoli archeologici - Beni paesaggistici ex artt.136 e 142 del D.lgs. 42/04 (Repertorio Beni 2017)

- Beni culturali architettonici
- Beni paesaggistici ex artt.143 del D.lgs. 42/04 (Repertorio Beni 2017)
- Castello
- Chiesa
- Domini
- Domus de Janas
- Inseppimento
- Nuraghe
- Ruderi
- Tomba dei giganti
- Villaggio

Beni Identitari ex artt. 5 e 9 NTA (Repertorio Beni 2017)

- Ponte
- Fabbricati

EDIFICATO URBANO ED AREE CARATTERIZZATE DA INSEDIAMENTI STORICI (PPR)

- Centri di antica e prima formazione
- Area urbanizzate

REVISIONE	DATA	DESCRIZIONE	ELABORATO	VERIFICATO	APPROVATO
00	marzo 2022	Prima emissione	Geotech S.r.l.	Ing. P. Ricciardi	EDPR

PROGETTISTA

GEOTECH S.R.L.
SOCIETA' DI INGEGNERIA
Via Neri, 7 - 08100 Nuoro (NU)
Tel. +39 0342 610774
Email: info@geotech.it
Site: www.geotech.it

OPERE PROPEDEUTICHE AL COLLEGAMENTO ALLA RTN DI UN IMPIANTO DI GENERAZIONE DA FONTE EOLICA DA 78 MW

STUDIO DI IMPATTO AMBIENTALE

COMMITTENTE

renewables

CODICE
T_024.1

ELABORATO
Sistema dei vincoli paesaggistici e ambientali Planimetria 1 di 4

DATA
marzo 2022

SCALA
1:10000

UBICAZIONE
Provincia di Nuoro, Comuni di Nuoro, Orani, Oniferi, Ottana e Bolutana

LIVELLO DI PROGETTO
SIA - Studio di Impatto Ambientale

CODICE ELABORATO
0807_SIA_T_024_Sistema dei vincoli paesaggistici e ambientali_1_4_REV00

Questo documento conferma informazioni di proprietà della Geotech S.r.l. e deve essere esclusivamente utilizzato dal destinatario in relazione alle finalità per le quali è stato ricevuto. E' vietata qualsiasi forma di riproduzione o divulgazione senza l'esplicito consenso di Geotech S.r.l.