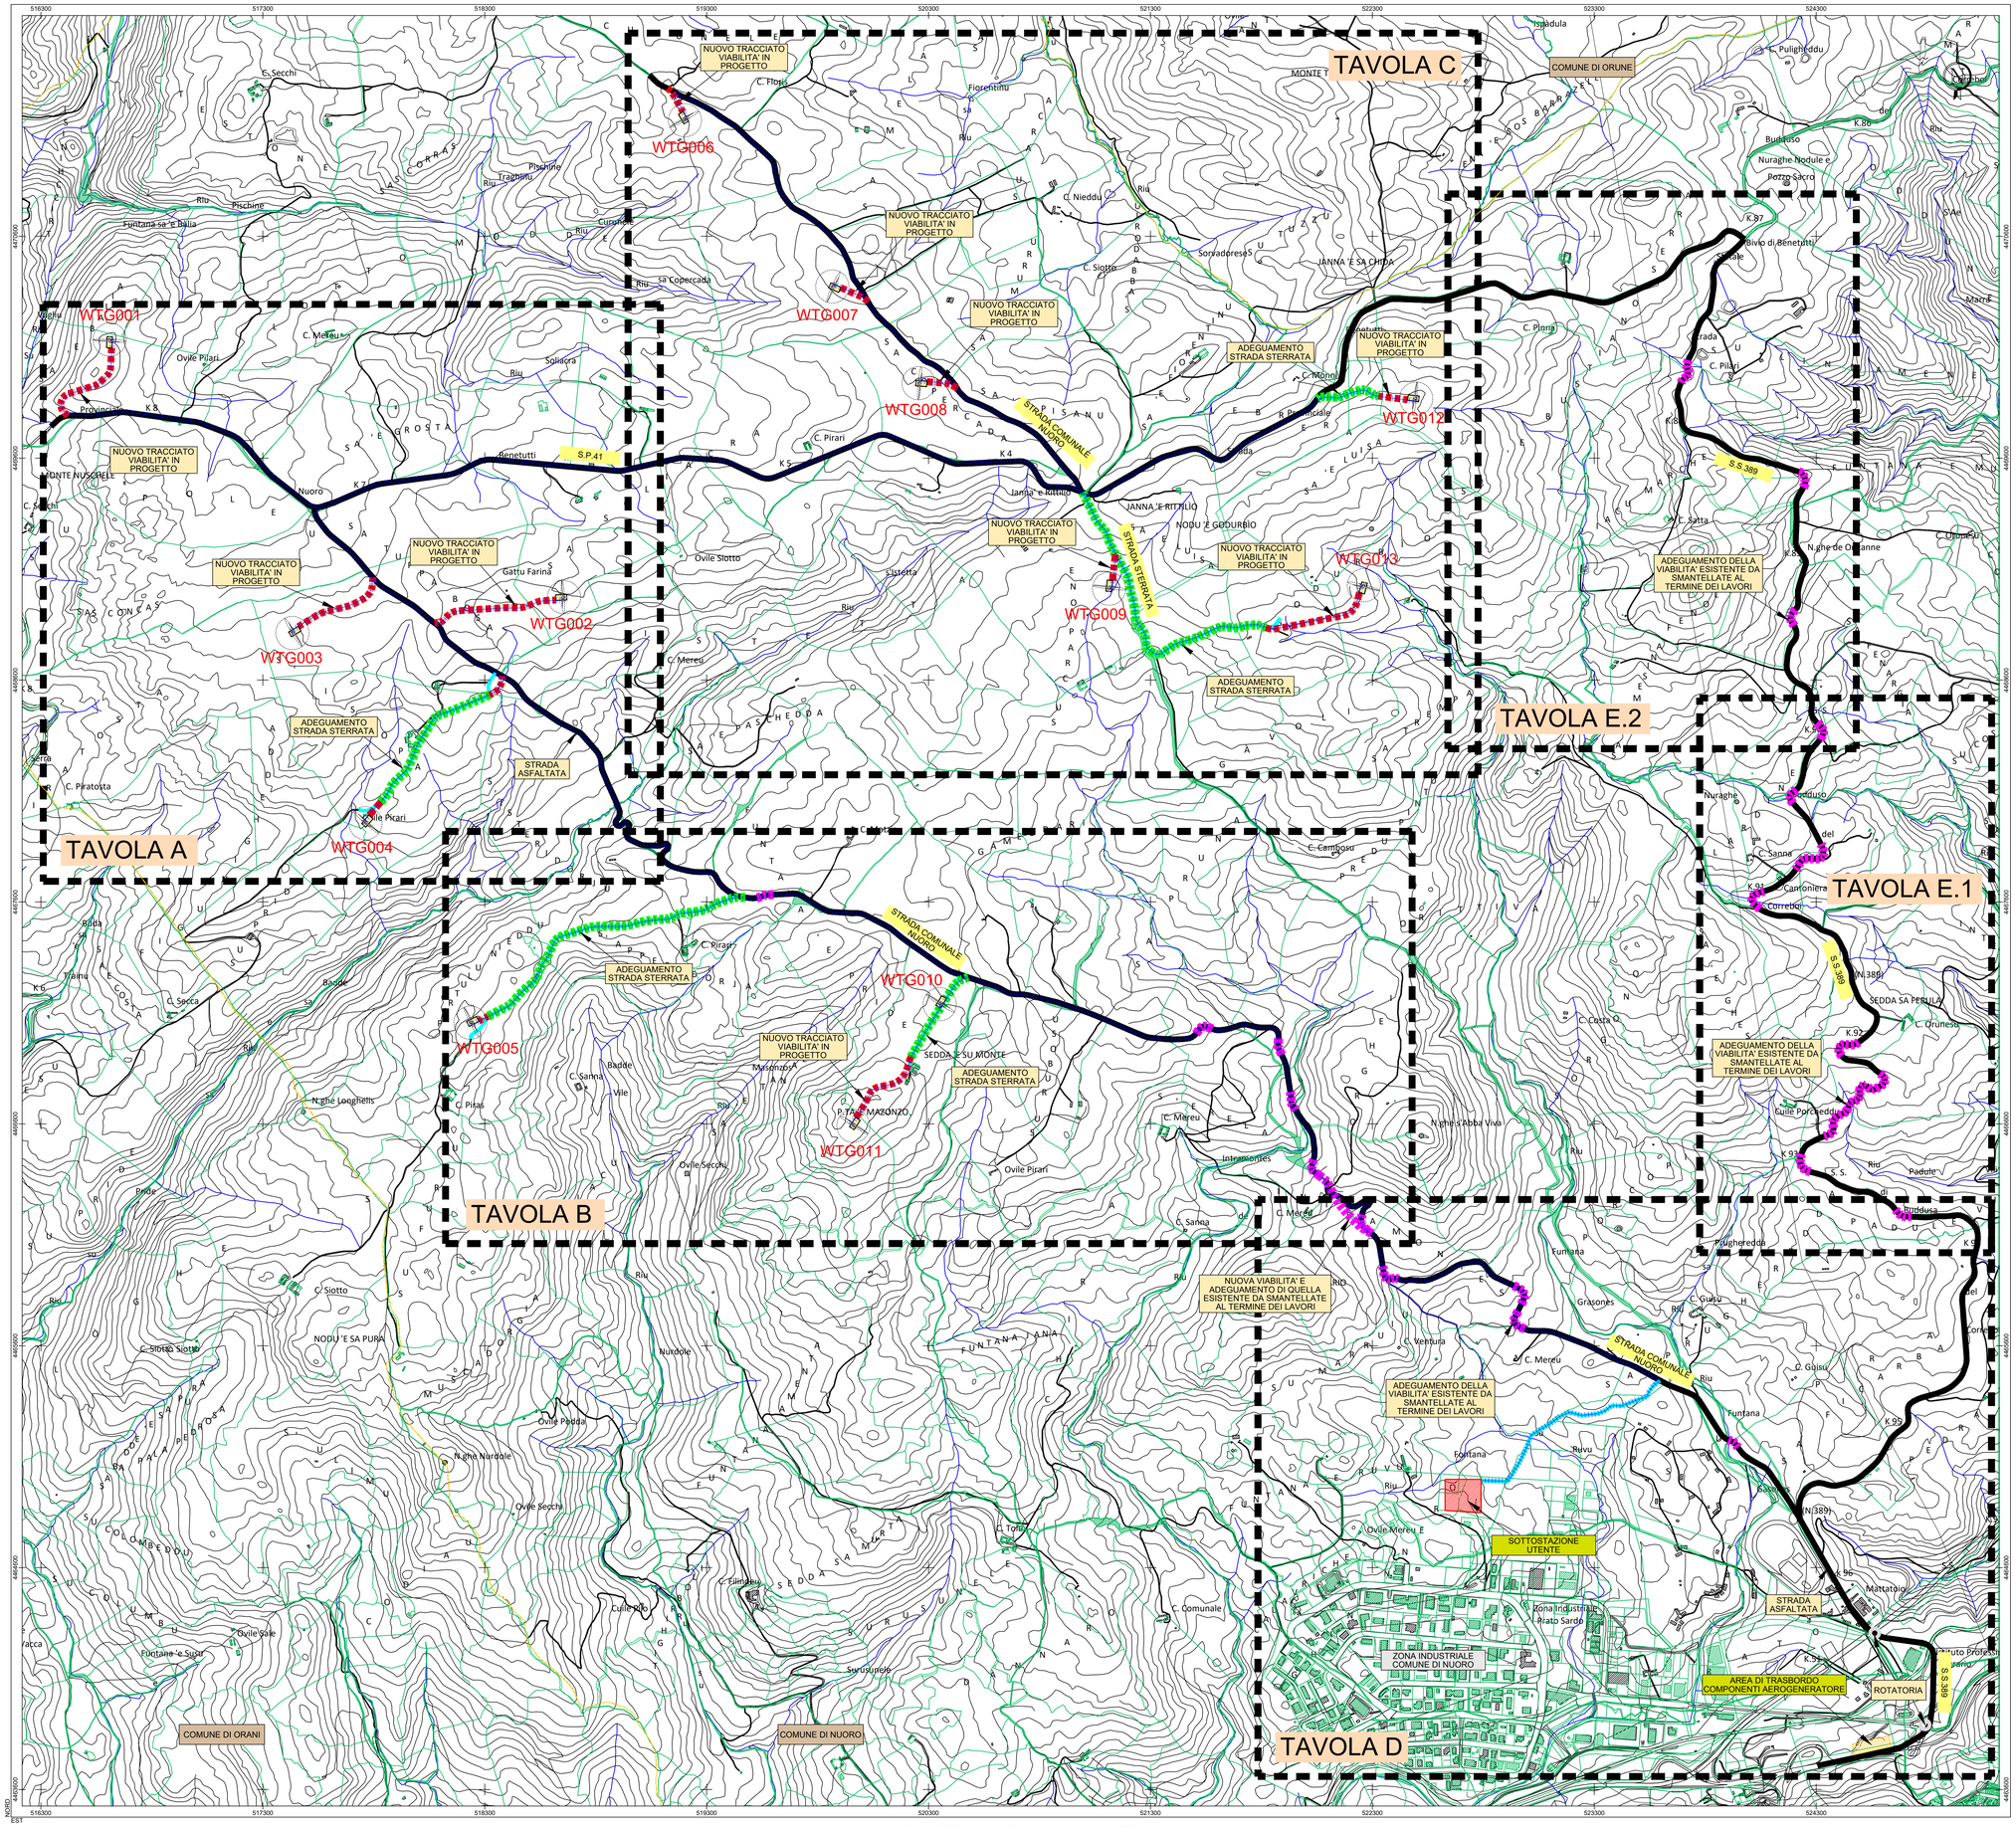

PLANIMETRIA GENERALE DI PROGETTO
Base carta: Carta Tecnica Regionale 1:10.000 e Catastale

Scala 1 : 10.000

0 200 400 600 800 1000 m

LEGENDA

Simbologia	Descrizione delle opere
	STRADE ASFALTATE INTERESSATE DAL PASSAGGIO DEI MEZZI D'OPERA PER LA REALIZZAZIONE DEGLI INTERVENTI IN PROGETTO
	STRADE STERRATE INTERESSATE DAL PASSAGGIO DEI MEZZI D'OPERA PER LA REALIZZAZIONE DEGLI INTERVENTI IN PROGETTO
	NUOVA VIABILITA' E ADEGUAMENTO DI QUELLA ESISTENTE ASFALTATA INTERESSATA DAL PASSAGGIO DEI MEZZI D'OPERA DA SMANTELLARE AL TERMINE DEI LAVORI
	ADEGUAMENTO DELLA VIABILITA' ESISTENTE STERRATA INTERESSATA DAL PASSAGGIO DEI MEZZI D'OPERA DA MANTENERE AL TERMINE DEI LAVORI
	VIABILITA' INTERESSATA DAL PASSAGGIO DEI MEZZI D'OPERA: NUOVE STRADE IN PROGETTO PER GLI AEROGENERATORI
	CAVIDOTTO ELETTRICO DI ALLACCIO ALLA NUOVA SOTTOSTAZIONE IN PROGETTO
	CONFINI COMUNALI
	PIAZZOLA AEROGENERATORE IN PROGETTO
	COMUNE DI NUORO: LIMITI CATASTALI

GEOREFERENZIAZIONE

Datum:	WGS84 - ETRF 2000
Ellissoide:	WGS84
Proiezione:	UTM (Universal Trasversal Mercator)
Zone:	32N (6° E to 12° E)
Longitudine origine:	9° Est
Latitudine origine:	0°
Falso Est:	500'000.00
Falso Nord:	0
Fattore di scala:	0.9996 (0,9996 < m < 1,0004)
Coversione:	Italgeo2005 grigliato IGM

Comune di Nuoro
Regione Sardegna

PROGETTO PER LA REALIZZAZIONE DEL PARCO EOLICO "INTERMONTES" NEL TERRITORIO DEL COMUNE DI NUORO

PROGETTO DEFINITIVO

PROPONENTE

EDP Renewables Italia Holding s.r.l.
Via Roberto Lepetit 8/10
20124 - Milano
Tel +39 02 609 6966
C.F. e P.IVA IT01832190035

OGGETTO

5 – ELABORATI GRAFICI DI PROGETTO GENERALI

PLANIMETRIA DI PROGETTO SU BASE C.T.R. VETTORIALE

TIMBRI E FIRME

dott. ing. Roberto SESENNA
Ordine degli Ingegneri di Torino
Posizione n 6535/1
Cod. Fisc. SSN RRT 75B12 C665C

dott. ing. Giorgio DEMURTAS
Ordine degli Ingegneri di Cagliari
Posizione n 3000
Cod. Fisc. DMR GGF 75L27 E441L

SRIA STUDIO ROSSO INGEGNERI ASSOCIATI
VIA ROSOLINO PILO N. 11 - 10143 - TORINO
VIA B.MAGLIULI N. 17B - 09122 - CAGLIARI
TEL. +39 011 43 77 242
studiorosso@legalmail.it
info@sria.it
www.sria.it

dott. ing. Fabio AMBROGIO
Ordine degli Ingegneri di Torino
Posizione n 4288
Cod. Fisc. MBR FBA 73M03 B594K

CONSULENZA

Coordinatore e responsabile delle attività:
Studio Gioed
VIA B.MARRONIS N. 17B - 09121 - CAGLIARI
Dott. ing. Giorgio Efisio DEMURTAS

CONTROLLO QUALITA'

DESCRIZIONE	EMISSIONE
DATA	GEN'2022
COD. LAVORO	4503/9021
TIPOL. LAVORO	D
SETTORE	G
N. ATTIVITA'	05
TIPOL. ELAB.	PL
TIPOL. DOC.	T
ID ELABORATO	02
VERSIONE	0

REDATTO
ing. Fabio AMBROGIO

CONTROLLATO
ing. Roberto SESENNA

APPROVATO
Dott. ing. Giorgio DEMURTAS

SCALA: 1:10.000

ELABORATO

5.1

Diritti riservati a norme di legge. Vietata la riproduzione e la consegna a terzi senza la specifica autorizzazione