


PLANIMETRIA DI PROGETTO: TAVOLA E.1
Base carta: Carta Tecnica Regionale 1:10.000, Ortofoto Google Map e Catastale

Scala 1 : 5.000

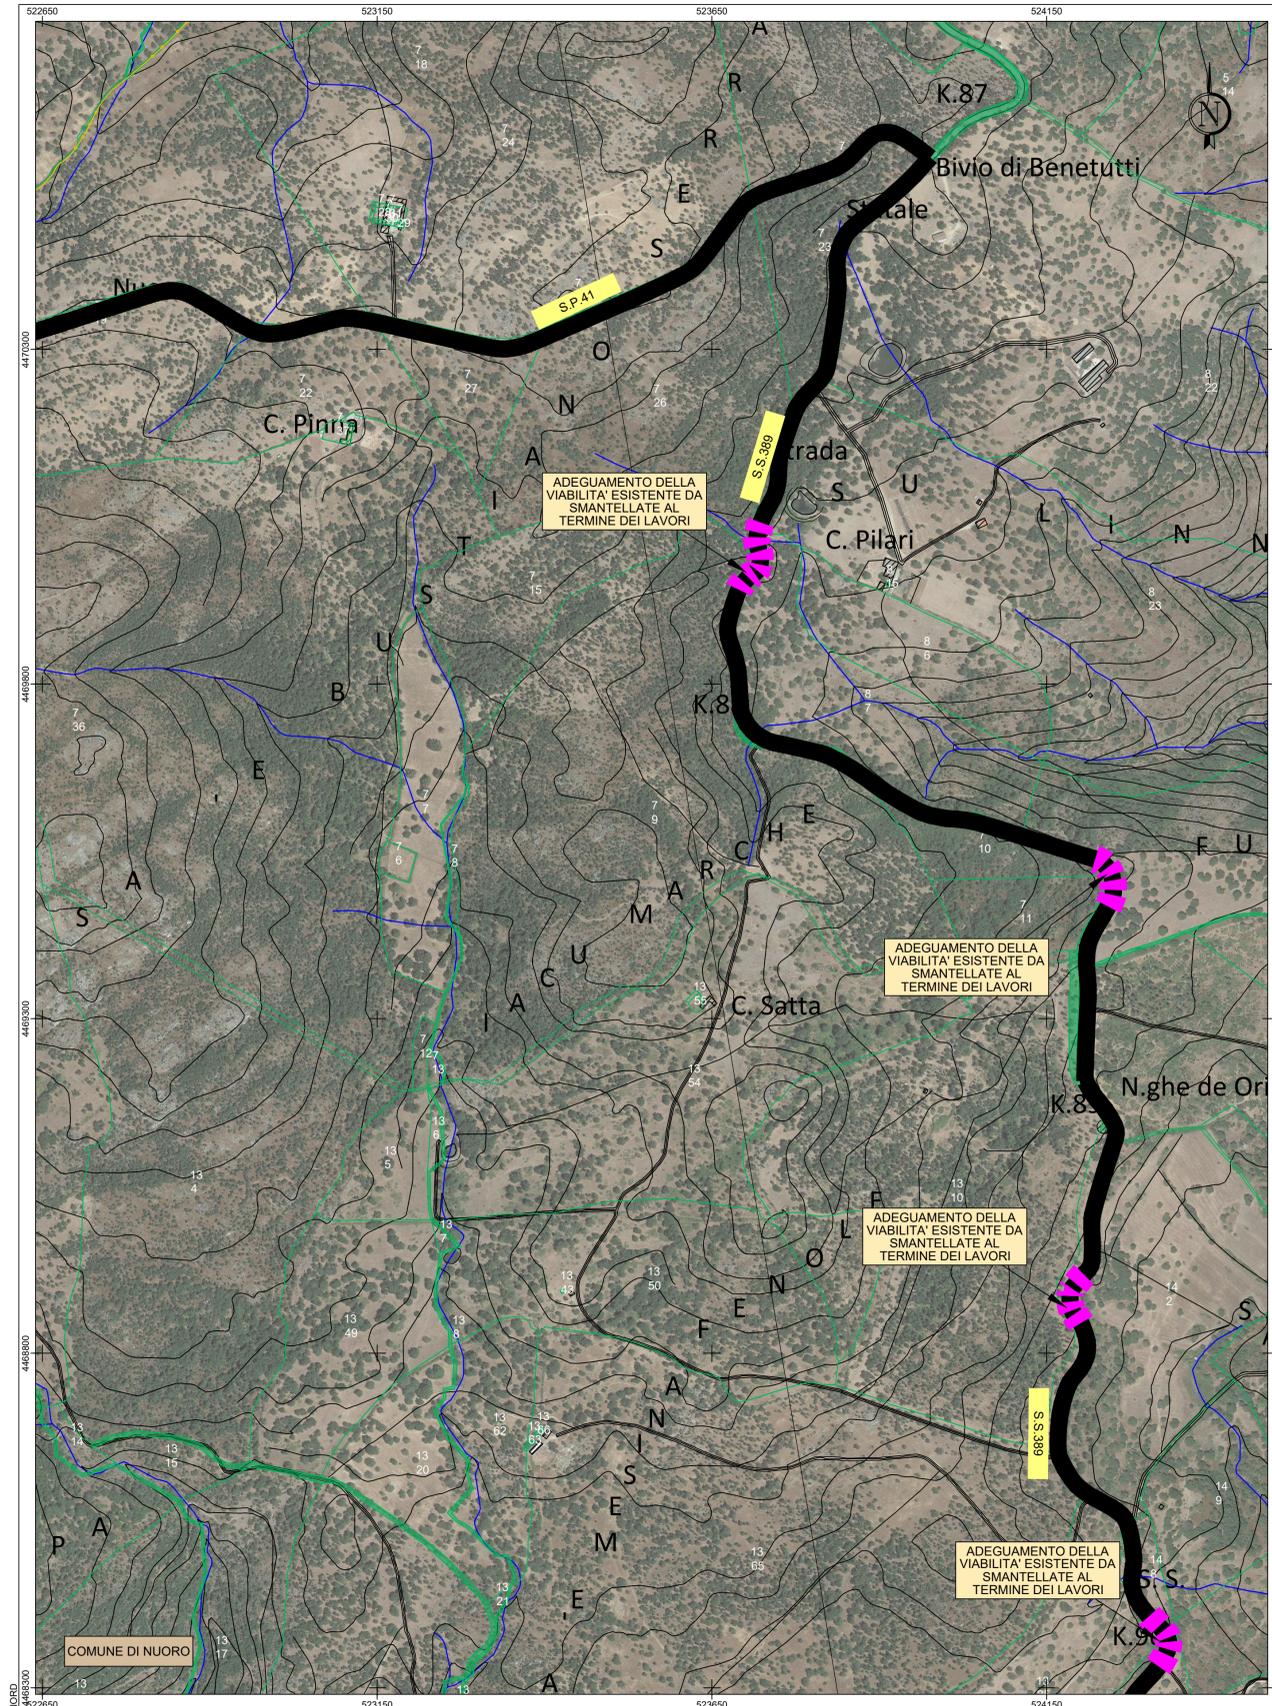

PLANIMETRIA DI PROGETTO: TAVOLA E.2
Base carta: Carta Tecnica Regionale 1:10.000, Ortofoto Google Map e Catastale


Scala 1 : 5.000



LEGENDA	
Simbologia	Descrizione delle opere
	STRADE ASFALTATE INTERESSATE DAL PASSAGGIO DEI MEZZI D'OPERA PER LA REALIZZAZIONE DEGLI INTERVENTI IN PROGETTO
	STRADE STERRATE INTERESSATE DAL PASSAGGIO DEI MEZZI D'OPERA PER LA REALIZZAZIONE DEGLI INTERVENTI IN PROGETTO
	NUOVA VIABILITA' E ADEGUAMENTO DI QUELLA ESISTENTE ASFALTATA INTERESSATA DAL PASSAGGIO DEI MEZZI D'OPERA DA SMANTELLARE AL TERMINE DEI LAVORI
	ADEGUAMENTO DELLA VIABILITA' ESISTENTE STERRATA INTERESSATA DAL PASSAGGIO DEI MEZZI D'OPERA DA MANTENERE AL TERMINE DEI LAVORI
	VIABILITA' INTERESSATA DAL PASSAGGIO DEI MEZZI D'OPERA: NUOVE STRADE IN PROGETTO PER GLI AEROGENERATORI
	CAVODOTTO ELETTRICO DI ALLACCIO ALLA NUOVA SOTTOSTAZIONE IN PROGETTO
	CONFINI COMUNALI
	PIAZZOLA AEROGENERATORE IN PROGETTO
	COMUNE DI NUORO: LIMITI CATASTALI

GEOREFERENZIAZIONE

Datum: WGS84 - ETRF 2000
 Ellissoide: WGS84
 Proiezione: UTM (Universale Trasversale Mercator)
 Zone: 32N (6° E to 12° E)
 Longitudine origine: 9° Est
 Latitudine origine: 0°
 Falso Est: 500'000.00
 Falso Nord: 0
 Fattore di scala: 0.99996 (0.99996 < m < 1.0004)
 Conversione: Italgo2005 grigliato IGM

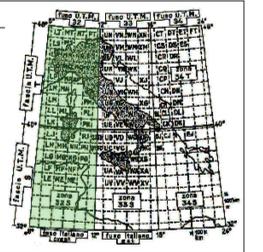

Comune di Nuoro
 Regione Sardegna
PROGETTO PER LA REALIZZAZIONE DEL PARCO EOLICO "INTERMONTES" NEL TERRITORIO DEL COMUNE DI NUORO
PROGETTO DEFINITIVO

EDP Renewables Italia Holding s.r.l. PROPONENTE
 Via Roberto Lepetit 8/10
 20124 - Milano
 Tel +39 02 669 6966
 C.F. e P.IVA IT01832190035



5 - ELABORATI GRAFICI DI PROGETTO GENERALI

PLANIMETRIA SU BASE C.T.R. VETTORIALE E CATASTALE:
 TAVOLA E



dott. ing. Roberto SESENNA
 Ordine degli Ingegneri Provincia di Torino
 Posizione n. 85303
 Cod. Fisc. SSN RPT 73812 088C

dott. ing. Giorgio DEMURTAS
 Ordine degli Ingegneri Provincia di Cagliari
 Posizione n. 238
 Cod. Fisc. DMR FBA 73827 6441L

dott. ing. Fabio AMBROGIO
 Ordine degli Ingegneri di Torino
 Posizione n. 238
 Cod. Fisc. MBR FBA 73803 8594K

Coordinatore e responsabile delle attività: **Studio Gioed**
 Via IS SIBRONIS N. 178 - 09121 - CAGLIARI

Consulenza: **Studio Gioed** Dott. ing. Giorgio Efsio DEMURTAS

DESCRIZIONE	EMISSIONE	REDDATO
DATA	GEN2022	
COD. LAVORO	492/SR21	ing. Fabio AMBROGIO
TIPOL. LAVORO	D	
SETTORE	G	
N. ATTIVITA'	05	
TIPOL. ELAB.	PL	
TIPOL. DOC.	T	
ID ELABORATO	06	
VERSIONE	0	

SCALA: 1:5.000

ELABORATO
5.6