


PLANIMETRIA AREA FISSA DI CANTIERE
Base carta: Carta Tecnica Regionale Vettoriale e Ortofoto Google Map
Scala 1 : 500




PLANIMETRIA AREA FISSA DI CANTIERE
LOGISTICA E BARACCAMENTI
Scala 1 : 250

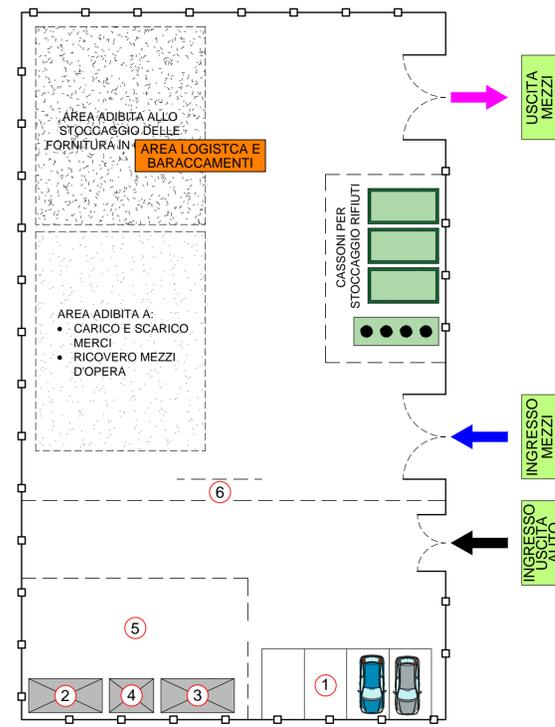


LEGENDA

Simbologia	Descrizione delle opere
①	PARCHEGGIO AUTOVETTURE
②	BARACCAMENTI: UFFICIO DI DIREZIONE
③	BARACCAMENTI: SPOGLIATOIO
④	BARACCAMENTI: SERVIZI IGIENICI
⑤	AREA PEDONALE RECINTATA
⑥	PASSAGGIO PEDONALE
—●—	RECINZIONE DI PROTEZIONE IN RETE IN POLIETILENE E RETE ELETTROSALDATA
- - - -	STACCONATA PER LA DELIMITAZIONE DEL PERCORSO PEDONALE

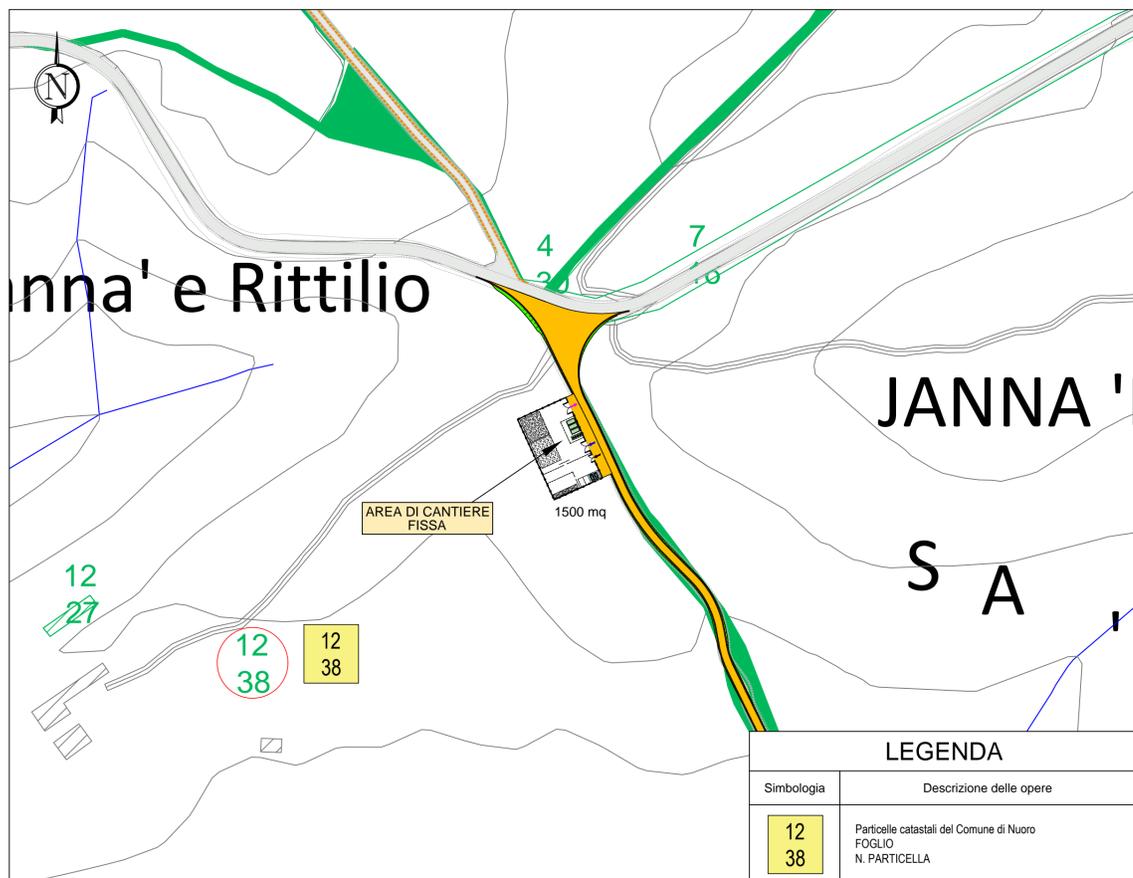

PLANIMETRIA CATASTALE
Base carta: Carta Tecnica Regionale e cartografia Catastale vettoriale
Scala 1 : 2.000

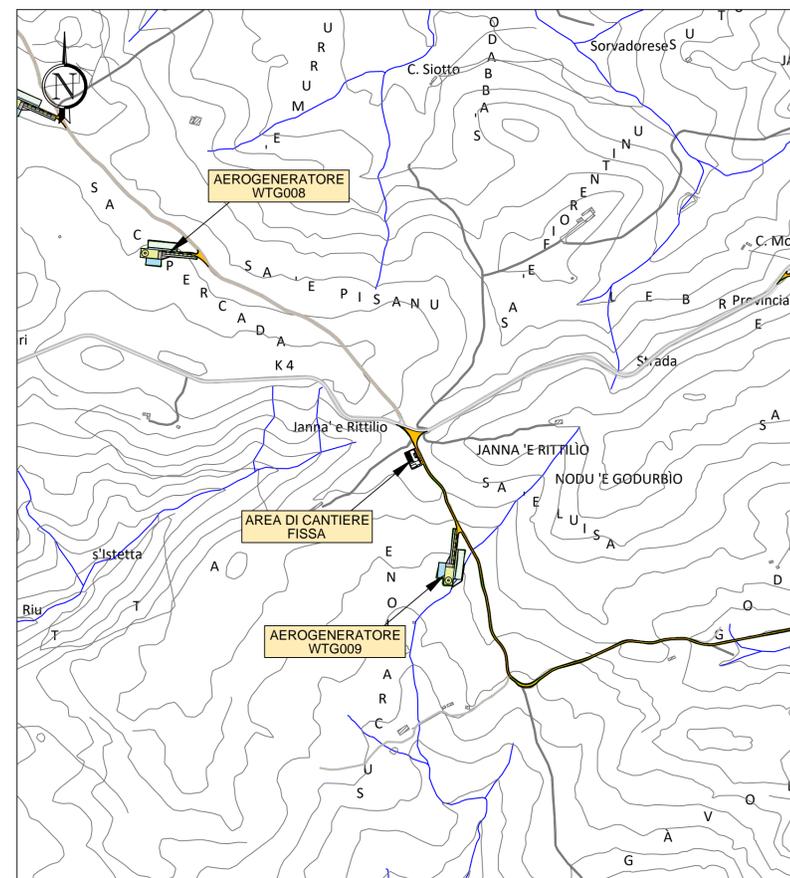

PLANIMETRIA C.T.R.
Base carta: Carta Tecnica Regionale Vettoriale
Scala 1 : 10.000





Comune di Nuoro
Regione Sardegna



PROGETTO PER LA REALIZZAZIONE DEL PARCO EOLICO "INTERMONTES" NEL TERRITORIO DEL COMUNE DI NUORO
PROGETTO DEFINITIVO

PROPRONTE
EDP Renewables Italia Holding s.r.l.
Via Roberto Lepetit 8/10
20124 - Milano
Tel +39 02 669 6966
C.F. e P.IVA IT01832190035

OGGETTO
5 - ELABORATI GRAFICI DI PROGETTO GENERALI

PLANIMETRIA AREA DI CANTIERE

TIMBRI E FIRME

dot. ing. Roberto SESENNA
Ordine degli Ingegneri Provincia di Torino
Posizione n.953/U
Cod. Fisc. SSN RRT 75812 C866C

dot. ing. Giorgio DEMURTAS
Ordine degli Ingegneri Provincia di Cagliari
Posizione n.5500
Cod. Fisc. DMR GGF 75L27 E441L

dot. ing. Fabio AMBROGIO
Ordine degli Ingegneri di Torino
Posizione n.238
Cod. Fisc. MBR FSA 74M03 B594K

CONSULENZA
Studio Gioed
Via S. MARRONIS N. 178 - 09121 - CAGLIARI

Coordinatore e responsabile delle attività: **Studio Gioed** Dot. ing. Giorgio Efsio DEMURTAS

CONTROLLO QUALITA'

DESCRIZIONE	EMISSIONE	REDDATTO
DATA	GEN/2022	
COD. LAVORO	452/SR21	ing. Fabio AMBROGIO
TIPOL. LAVORO	D	
SETTORE	G	
N. ATTIVITA'	05	
TIPOL. ELAB.	CT	
TIPOL. DOC.	T	
ID ELABORATO	07	APPROVATO Dot. ing. Giorgio DEMURTAS
VERSIONE	0	

SCALA: varie

ELABORATO
5.7