




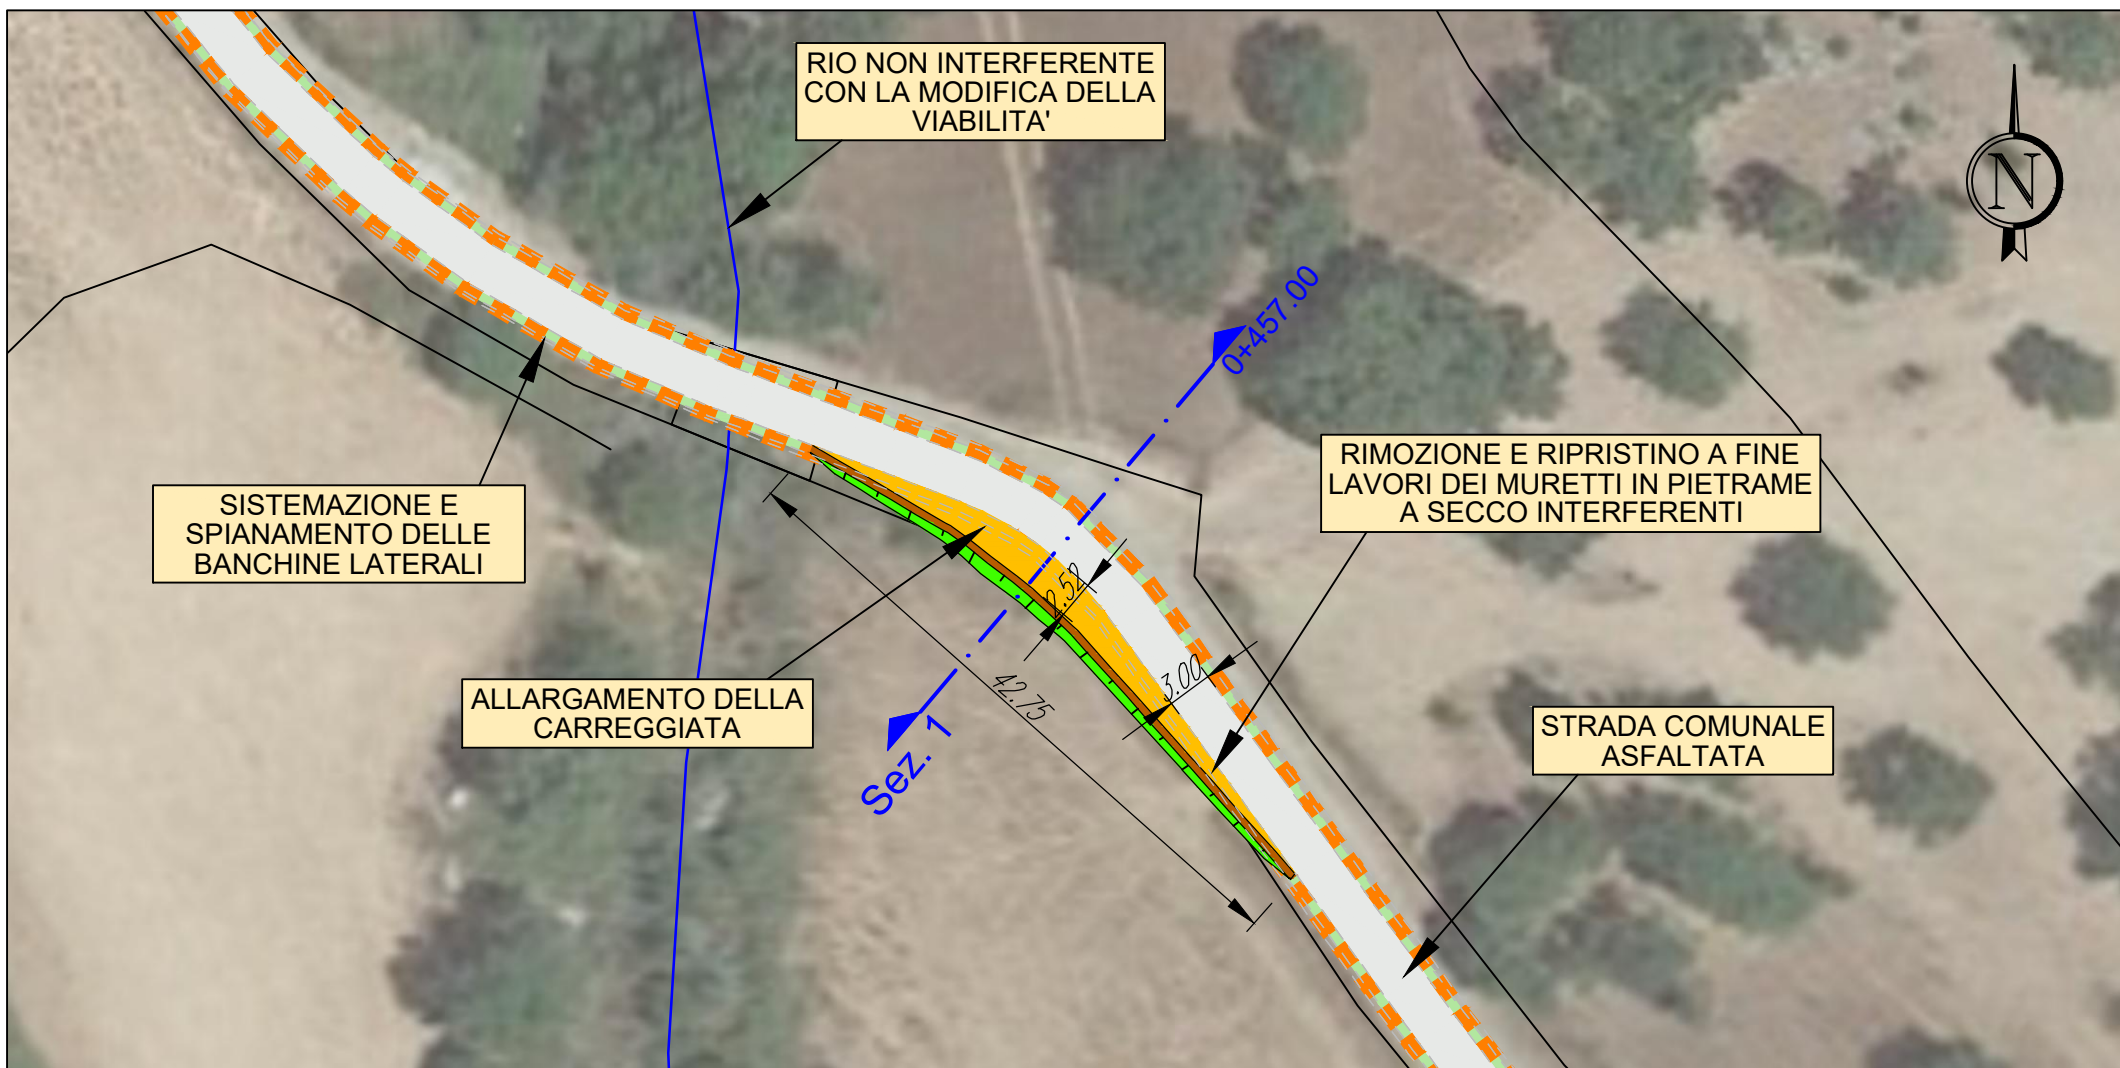


ALLARGAMENTO 1 A SX: PLANIMETRIA DI PROGETTO
Base carta: C.T.R. e Ortofoto Google Map
Scala 1:500

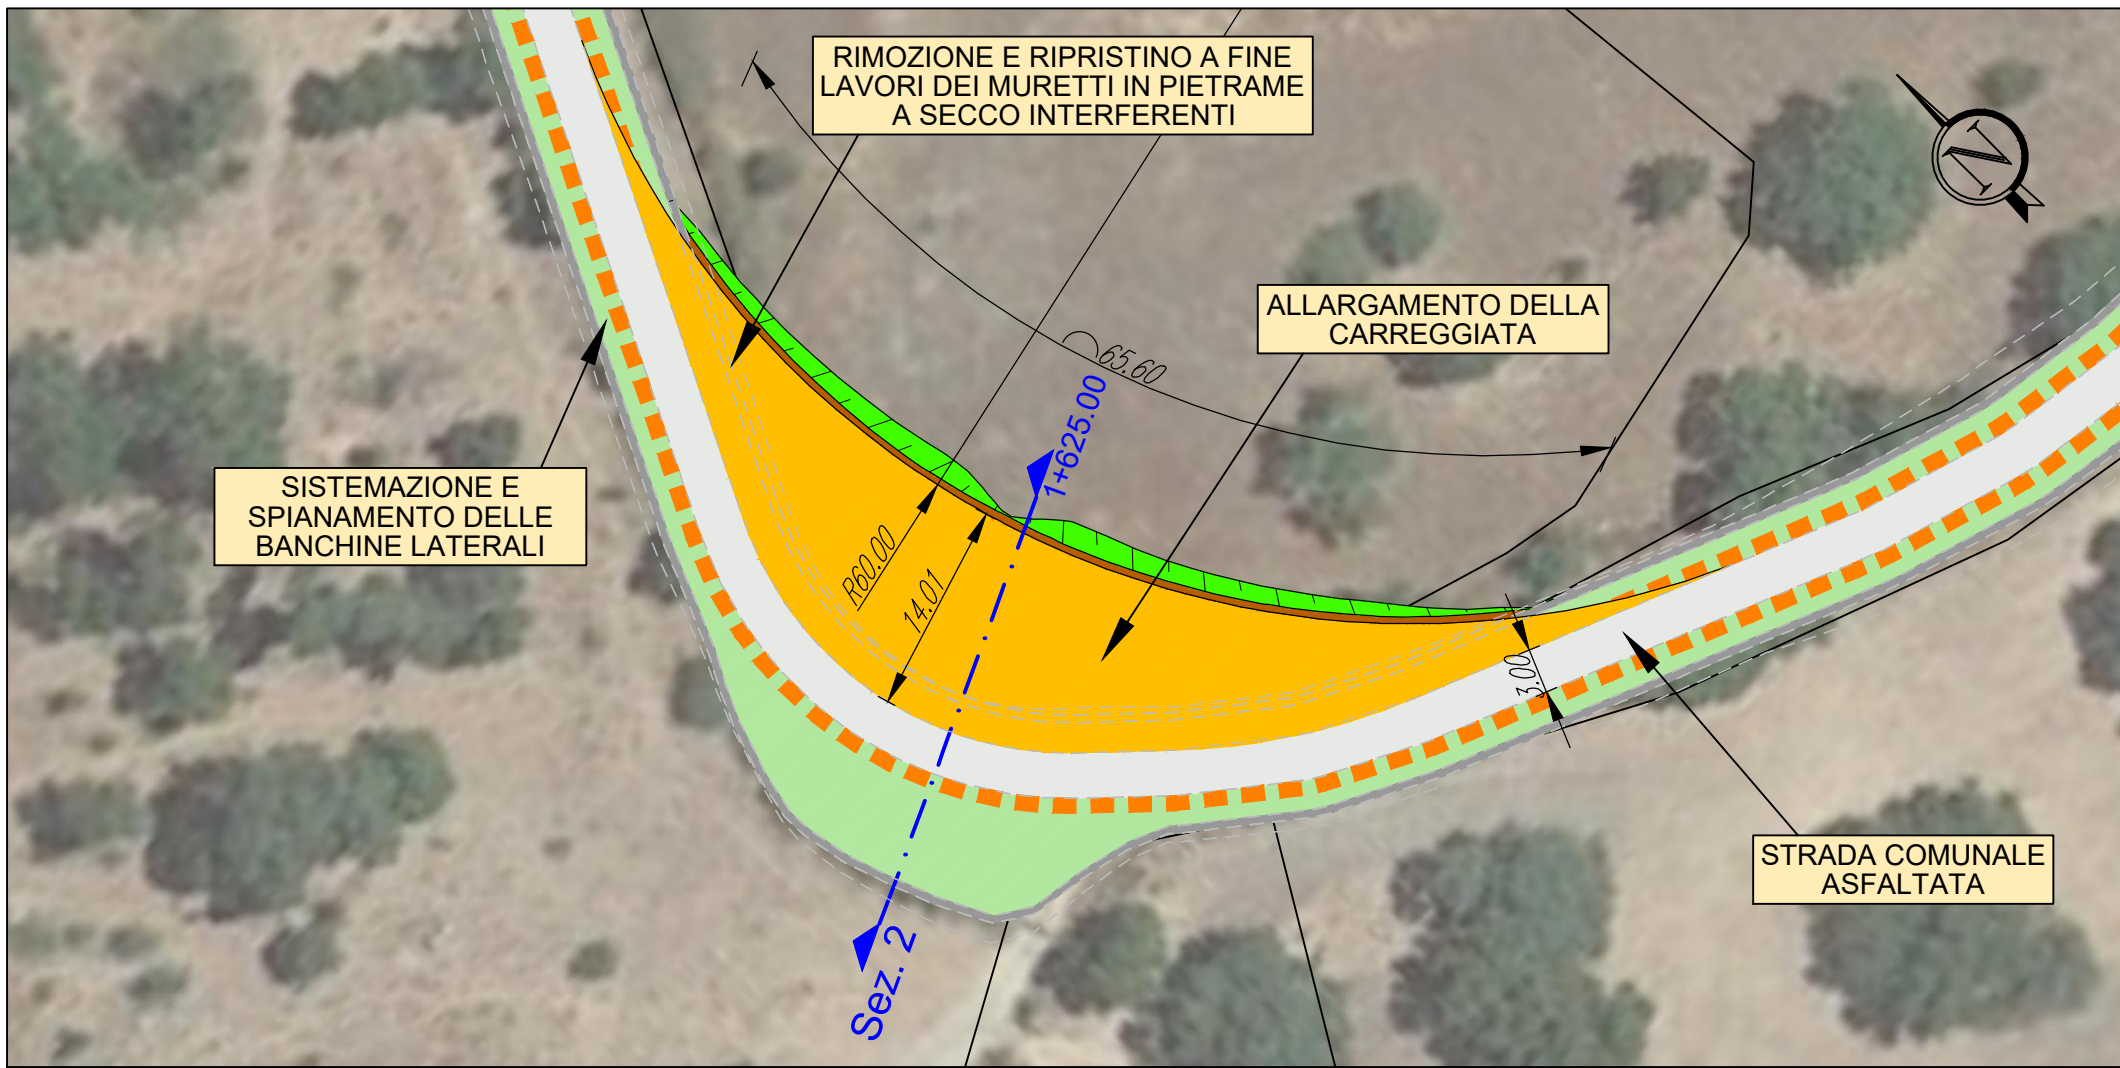

ALLARGAMENTO 2 A DX: PLANIMETRIA DI PROGETTO
Base carta: C.T.R. e Ortofoto Google Map
Scala 1:500

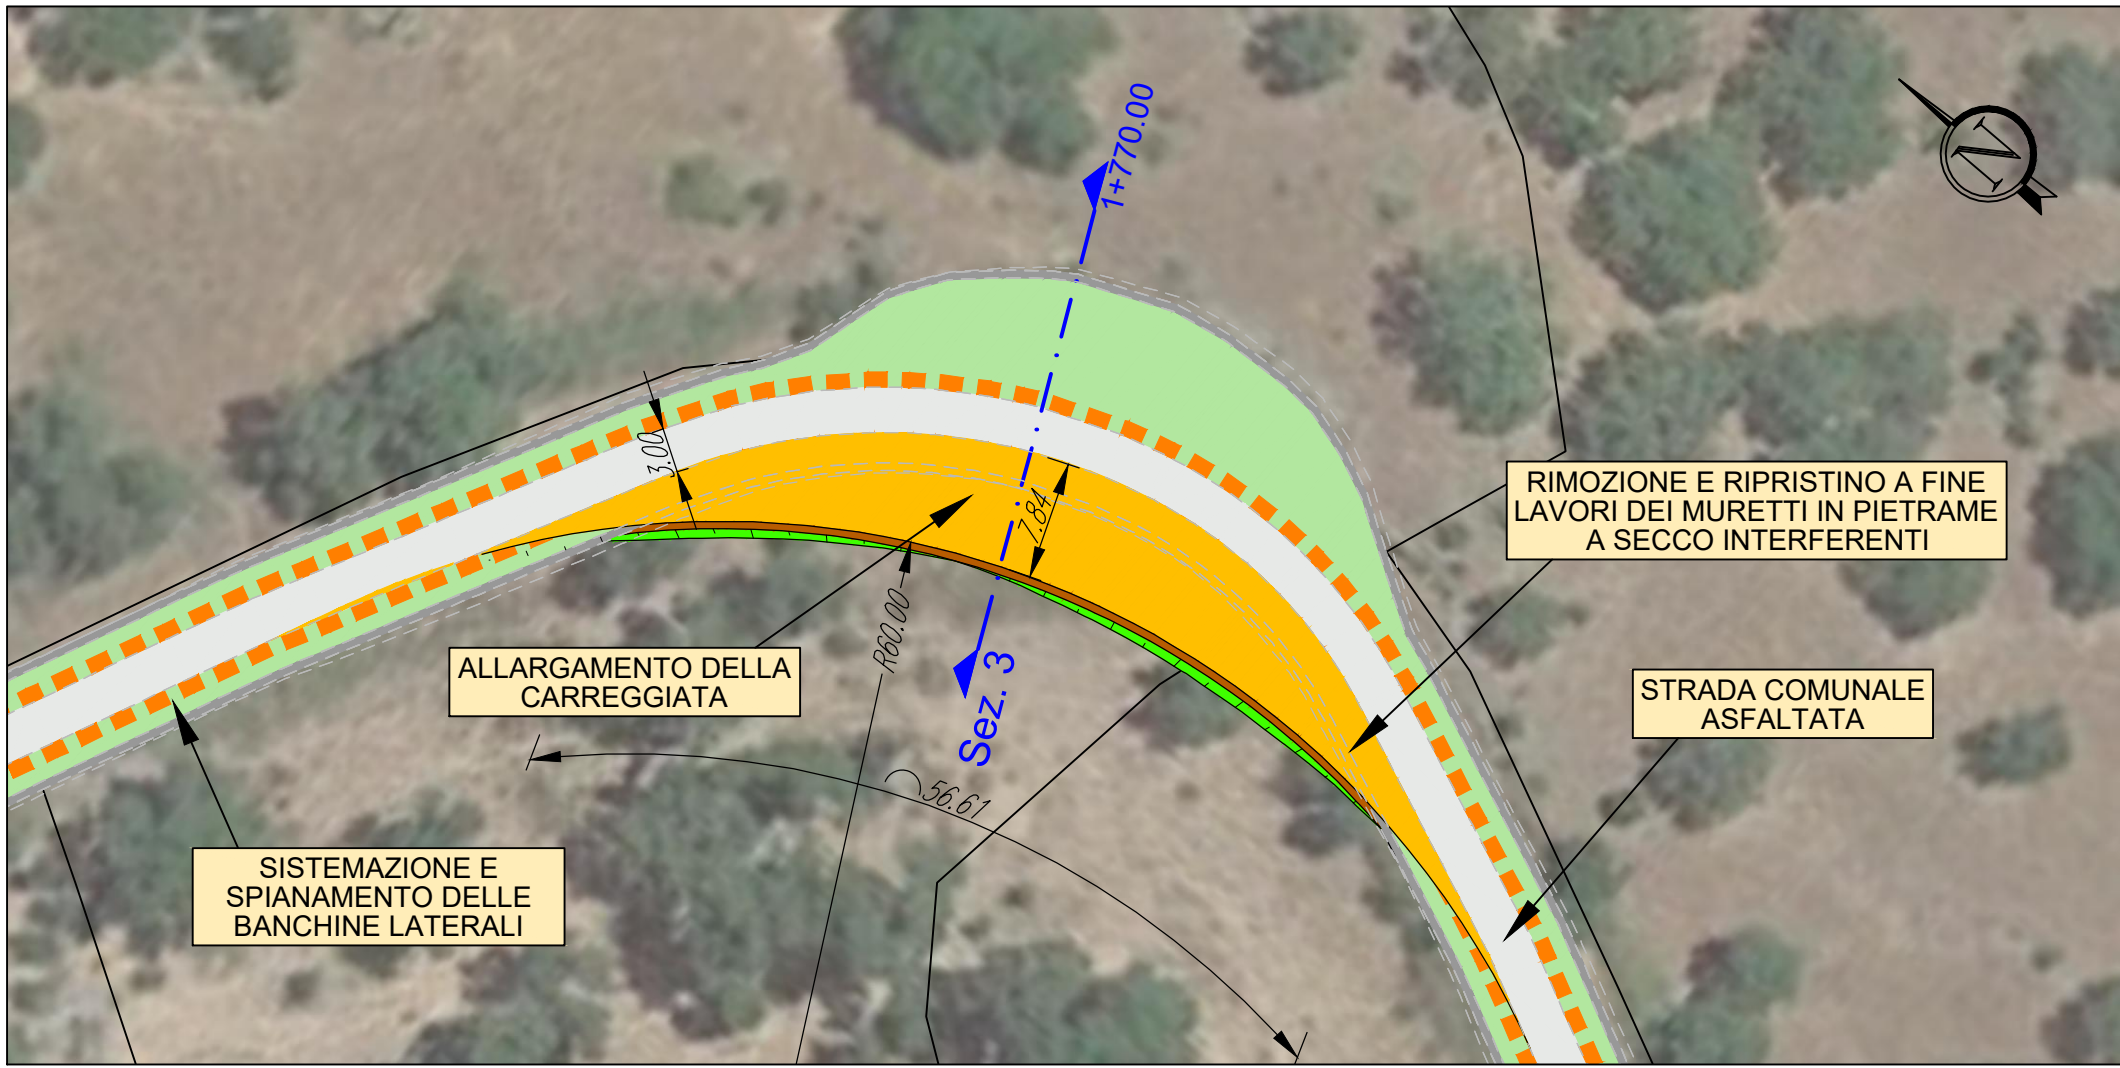

ALLARGAMENTO 3 A SX: PLANIMETRIA DI PROGETTO
Base carta: C.T.R. e Ortofoto Google Map
Scala 1:500

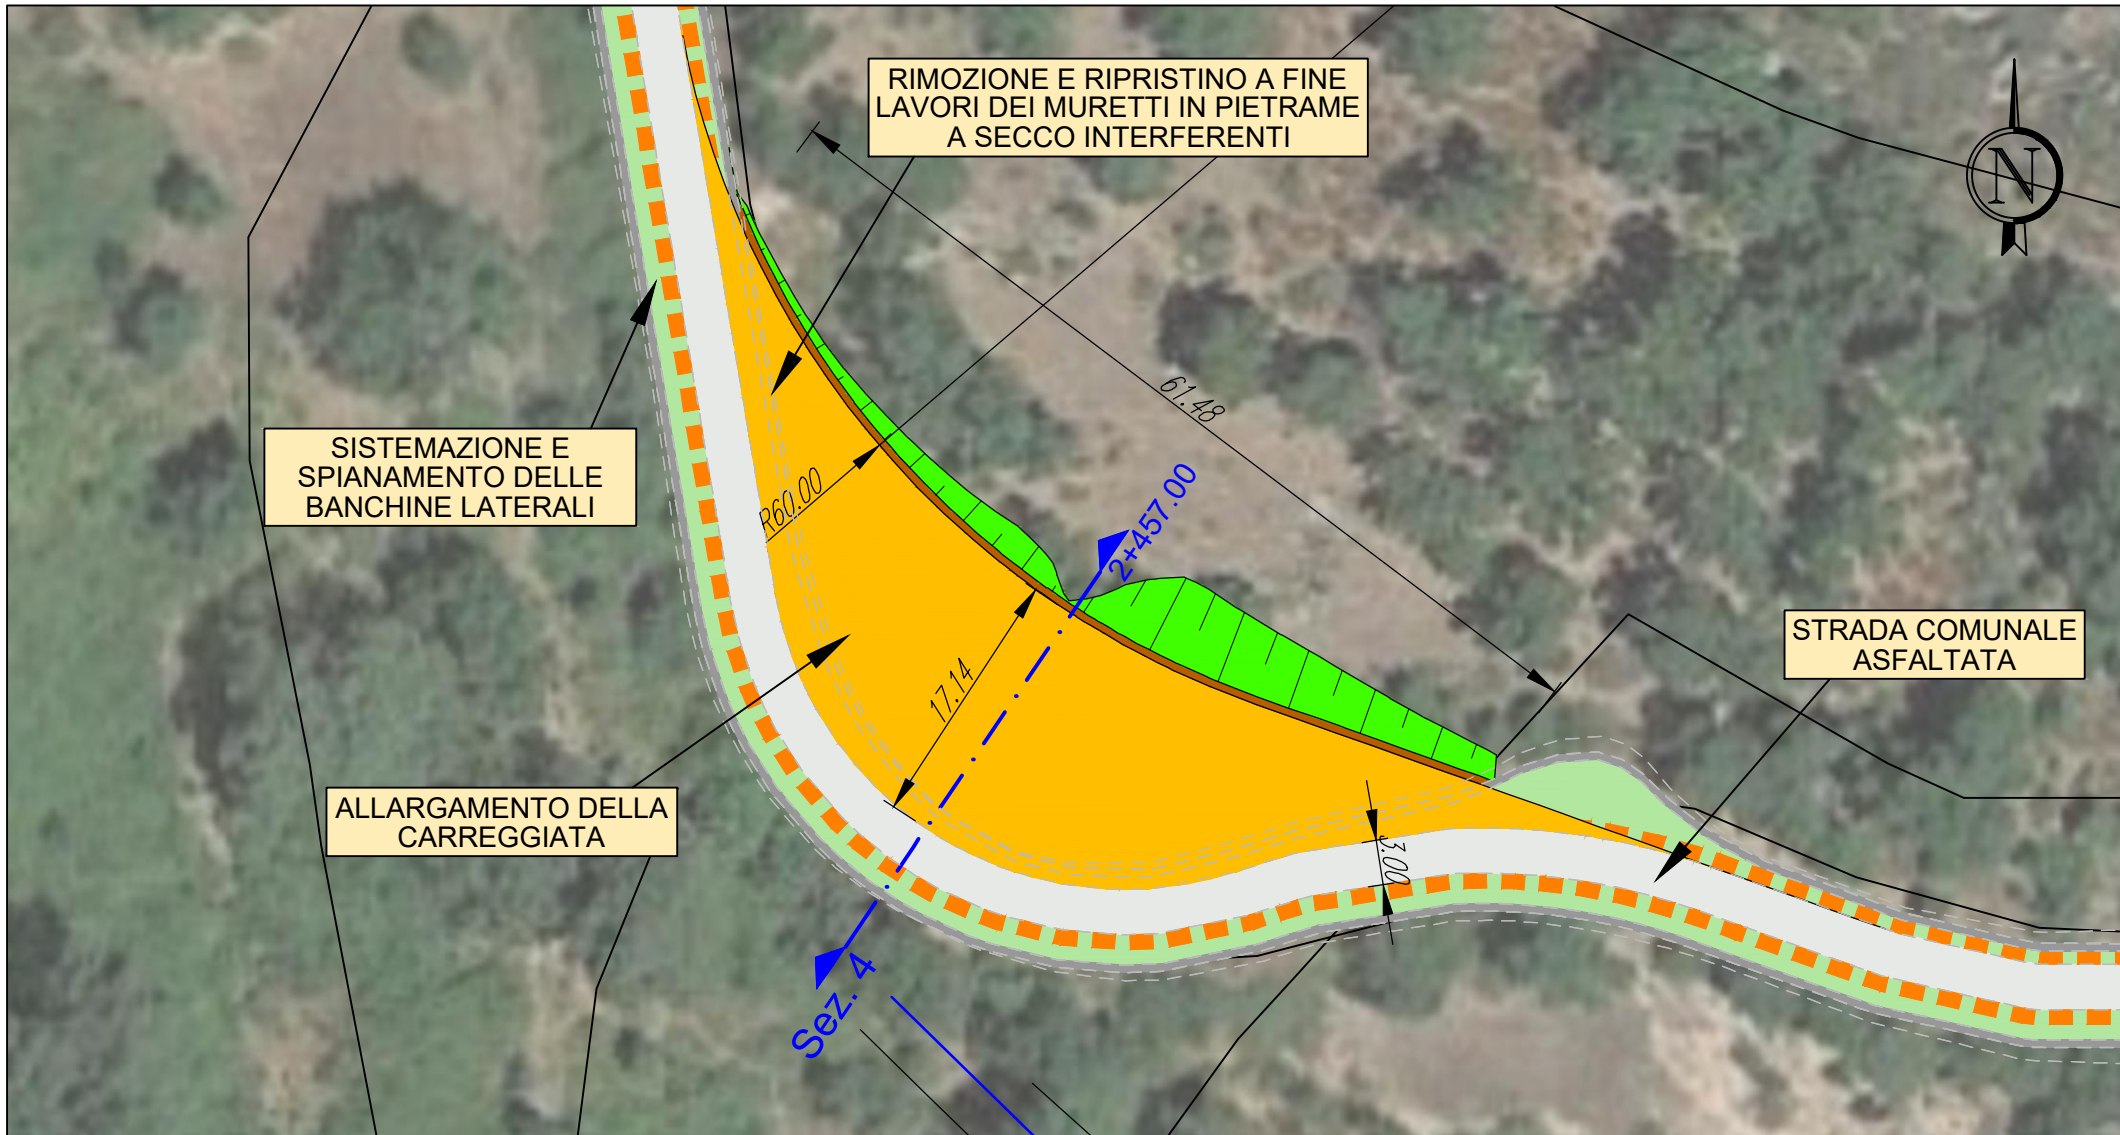

ALLARGAMENTO 4 A DX: PLANIMETRIA DI PROGETTO
Base carta: C.T.R. e Ortofoto Google Map
Scala 1:500

STRADA COMUNALE

Sezione 1

Progressiva: 0+457.00
Scala: 1:250
Quota di Riferimento: 480.00

PROGRESSIVE TERRENO	-15.00	-12.00	-7.69	-2.12	0.00	2.32	5.39	11.26	15.00
QUOTE TERRENO	485.19	482.29	485.62	486.22	486.21	486.40	486.69	487.14	487.43
PROGRESSIVE PROGETTO			-5.36	-1.00	-1.50				
QUOTE PROGETTO			480.26	485.22	484.71				

STRADA COMUNALE

Sezione 2

Progressiva: 1+625.00
Scala: 1:250
Quota di Riferimento: 518.00

PROGRESSIVE TERRENO	-12.00	-10.21	-6.15	0.00	3.37	7.80	10.27	16.77	18.00
QUOTE TERRENO	522.51	522.62	523.04	523.04	523.05	523.12	523.19	523.28	523.29
PROGRESSIVE PROGETTO				1.51				15.59	16.46
QUOTE PROGETTO				524.55				538.87	539.75

STRADA COMUNALE

Sezione 3

Progressiva: 1+770.00
Scala: 1:250
Quota di Riferimento: 528.00


PROGRESSIVE TERRENO	-15.00	-6.32	-1.50	0.00	10.15	15.00
QUOTE TERRENO	533.34	533.26	533.50	533.50	533.35	532.86
PROGRESSIVE PROGETTO		-10.01	-3.06	-1.50		
QUOTE PROGETTO		523.27	530.44	532.00		

STRADA COMUNALE

Sezione 4

Progressiva: 2+457.00
Scala: 1:250
Quota di Riferimento: 570.00

PROGRESSIVE TERRENO	-8.00	-7.21	-4.72	-2.67	0.00	2.57	5.29	8.67	14.74	16.97	22.00
QUOTE TERRENO	576.24	576.06	575.63	575.63	575.63	575.82	575.81	576.02	576.11	576.20	576.20
PROGRESSIVE PROGETTO					1.52						
QUOTE PROGETTO					577.15						

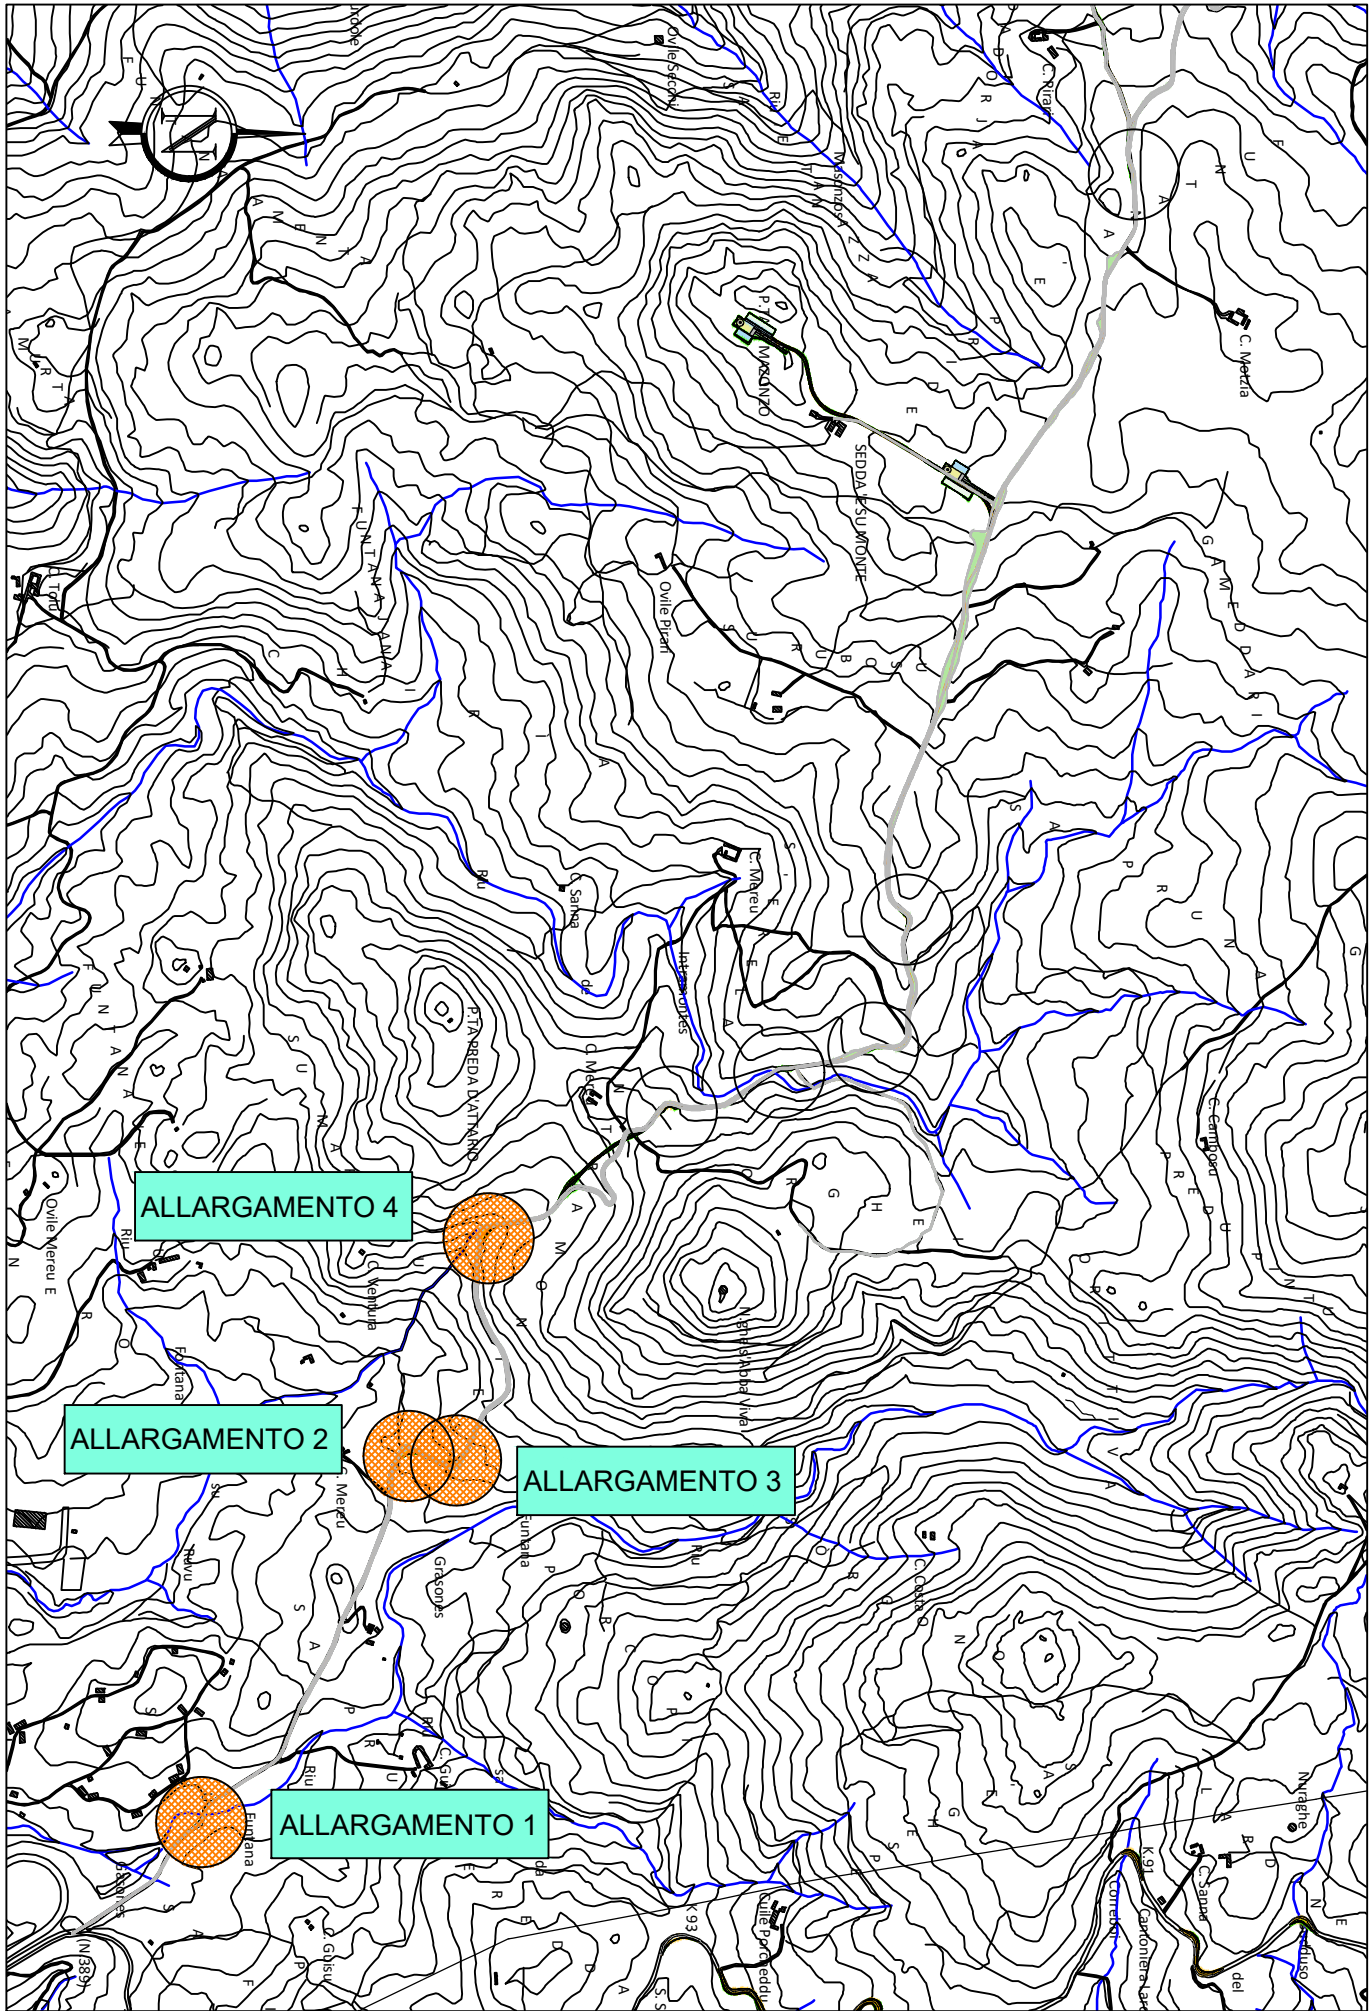

PLANIMETRIA DI INQUADRAMENTO
Base carta: C.T.R.
Scala 1:20.000



Comune di Nuoro
Regione Sardegna



PROGETTO PER LA REALIZZAZIONE DEL PARCO EOLICO "INTERMONTES" NEL TERRITORIO DEL COMUNE DI NUORO

PROGETTO DEFINITIVO

EDP Renewables Italia Holding s.r.l.
Via Roberto Lepetit 8/10
20124 - Milano
Tel +39 02 669 6966
C.F. e P.IVA IT01832190035



6 - ADEGUAMENTO VIABILITA' ESISTENTE

STRADA COMUNALE: ADEGUAMENTO VIABILITA' IN CURVA: PLANIMETRIE E SEZIONI DI PROGETTO - TAVOLA 1

SRIA
STUDIO ROSSO
INGEGNERI ASSOCIATI
Via Rosolino Pilo N. 11 - 10143 - TORINO
Via S. MAGLISIA N. 178 - 09122 - CAGLIARI
TEL. +39 011 43 77 242
studiorosso@legaimail.it
info@sria.it
www.sria.it

dott. ing. Roberto SESENNA
Ordine degli Ingegneri Provincia di Torino
Posizione n.280
Cod. Fisc. SSN RRT 75812 0965C

dott. ing. Giorgio DEMURTAS
Ordine degli Ingegneri Provincia di Cagliari
Posizione n.28
Cod. Fisc. DMR FBA 73403 8594K

dott. ing. Fabio AMBROGIO
Ordine degli Ingegneri di Torino
Posizione n.28
Cod. Fisc. MER FBA 73403 8594K

Coordinatore e responsabile delle attività:

 **Studio Gioed**
Via S. MARRONIS N. 178 - 09121 - CAGLIARI

Dott. ing. Giorgio Efsio DEMURTAS

DESCRIZIONE

DATA	GEN/2022
COD. LAVORO	450/SR21
TIPOL. LAVORO	D
SETTORE	G
N. ATTUAZ.	36
TIPOL. ELAB.	PL
TIPOL. DOC.	T
ID ELABORATO	02
VERSIONE	0

REDDATTO

ing. Fabio AMBROGIO

CONTROLLATO

ing. Roberto SESENNA

APPROVATO

Dott. ing. Giorgio DEMURTAS

SCALA: 1:500/1:250

ELABORATO

6.2