


STRADA STERRATA

Sezione 1


Progressiva: 0+080.00
Scala: 1:250
Quota di Riferimento: 780.00

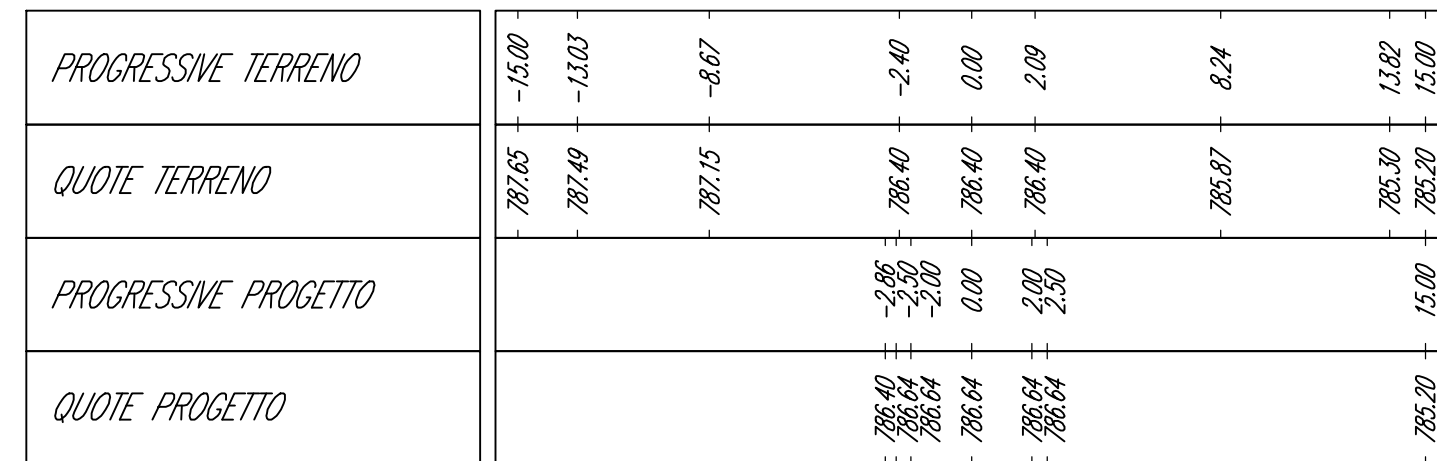

STRADA STERRATA

Sezione 2


Progressiva: 0+140.00
Scala: 1:250
Quota di Riferimento: 780.00

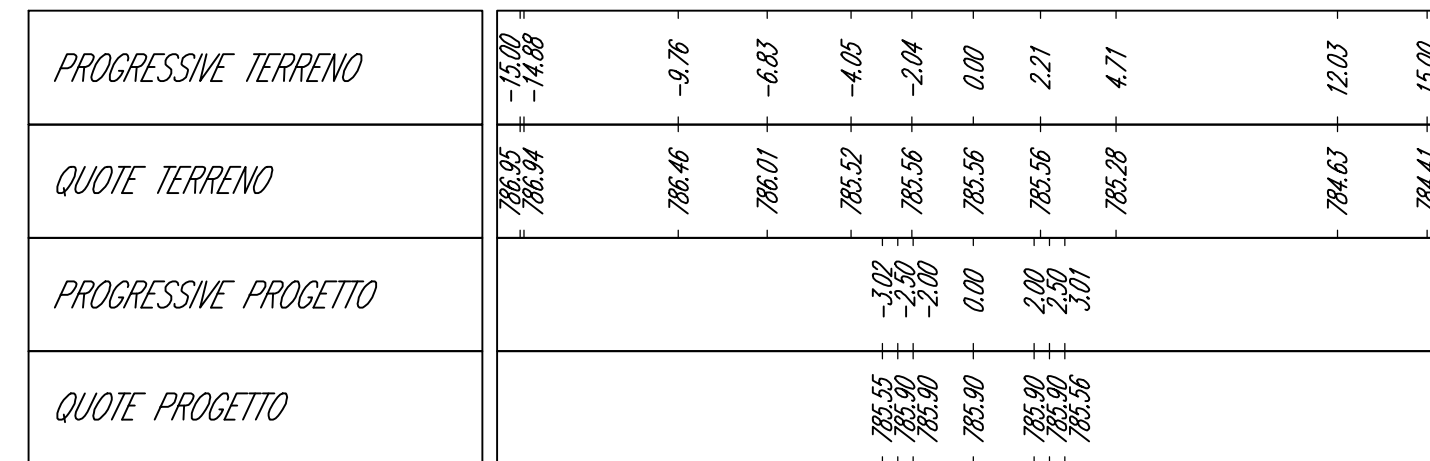

STRADA STERRATA

Sezione 3


Progressiva: 0+220.00
Scala: 1:250
Quota di Riferimento: 775.00

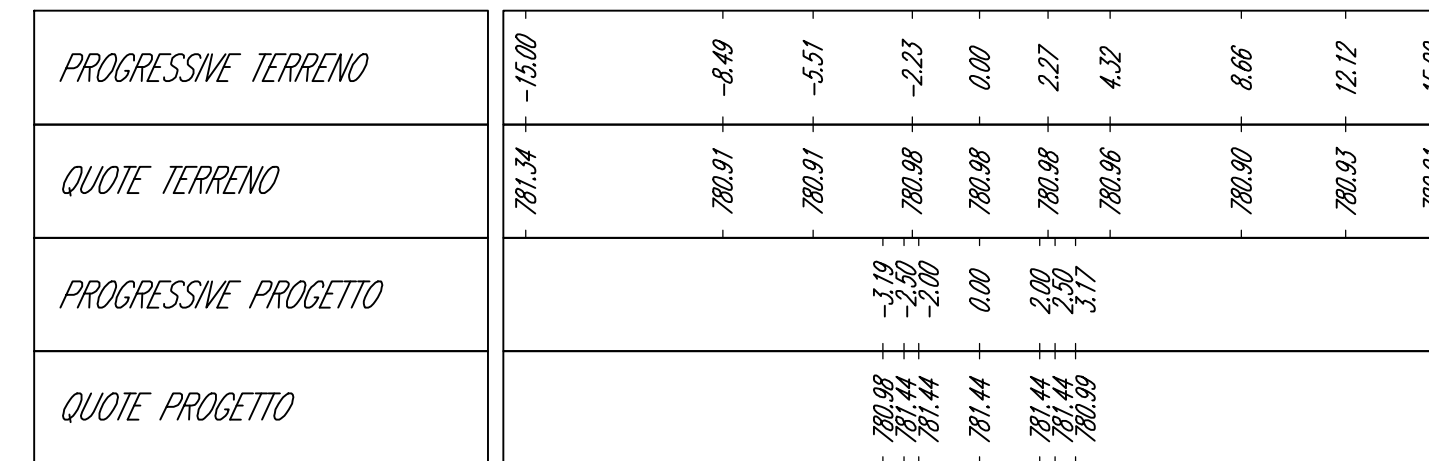

STRADA STERRATA

Sezione 4


Progressiva: 0+300.00
Scala: 1:250
Quota di Riferimento: 768.00

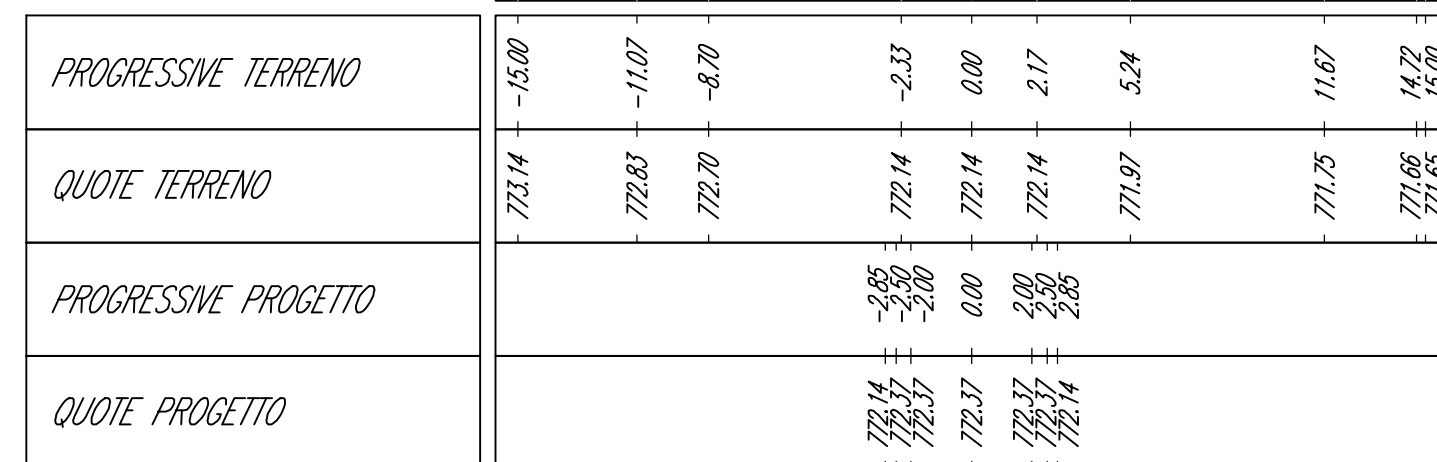

STRADA STERRATA

Sezione 5


Progressiva: 0+380.00
Scala: 1:250
Quota di Riferimento: 760.00

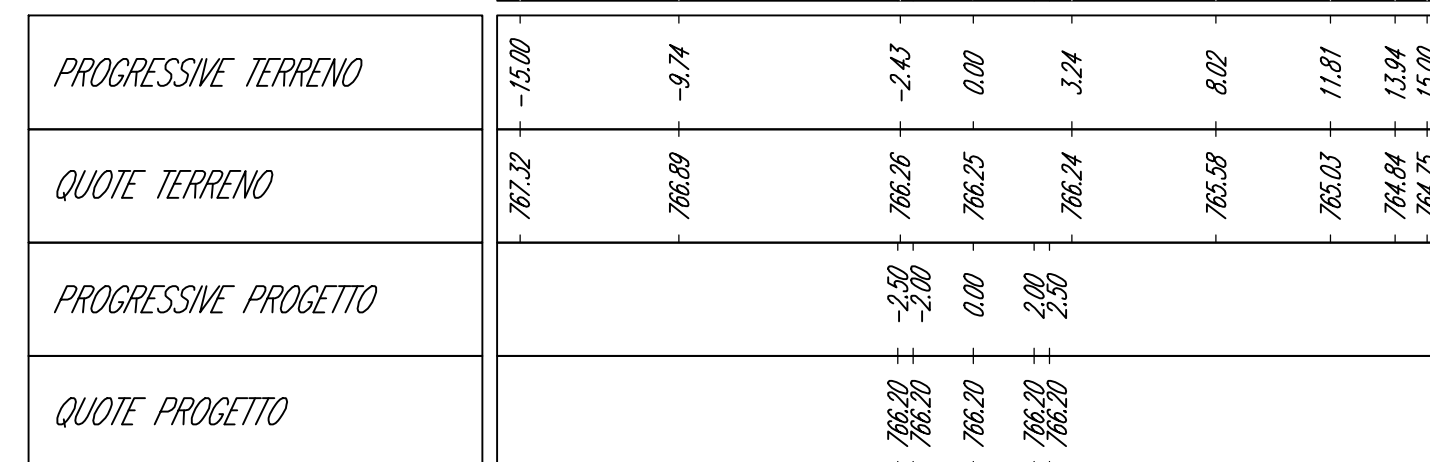

STRADA STERRATA

Sezione 6


Progressiva: 0+460.00
Scala: 1:250
Quota di Riferimento: 760.00

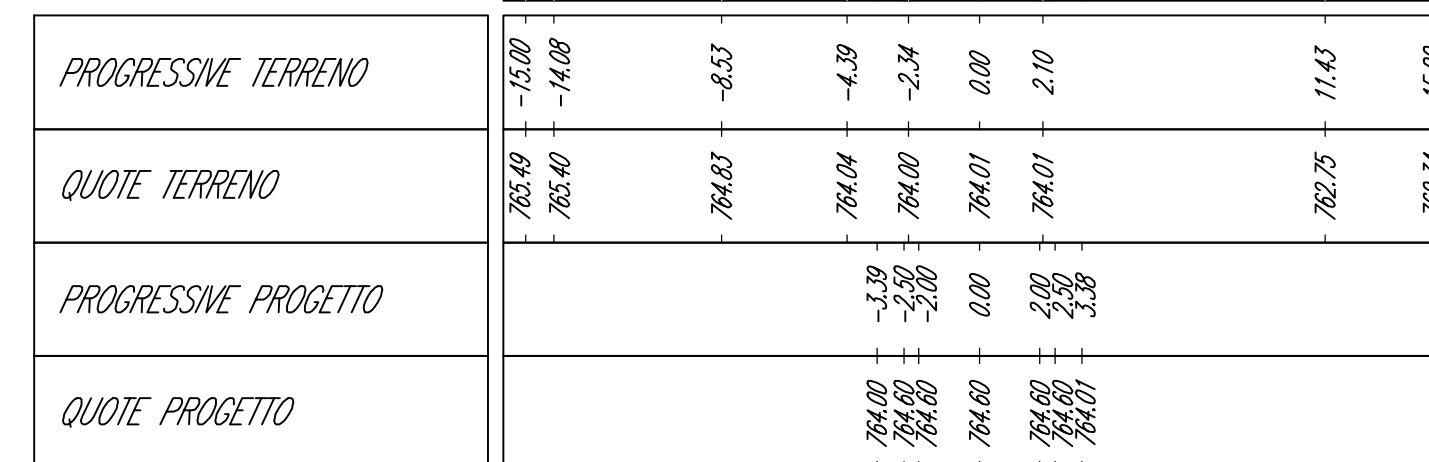

STRADA STERRATA

Sezione 7


Progressiva: 0+540.00
Scala: 1:250
Quota di Riferimento: 758.00

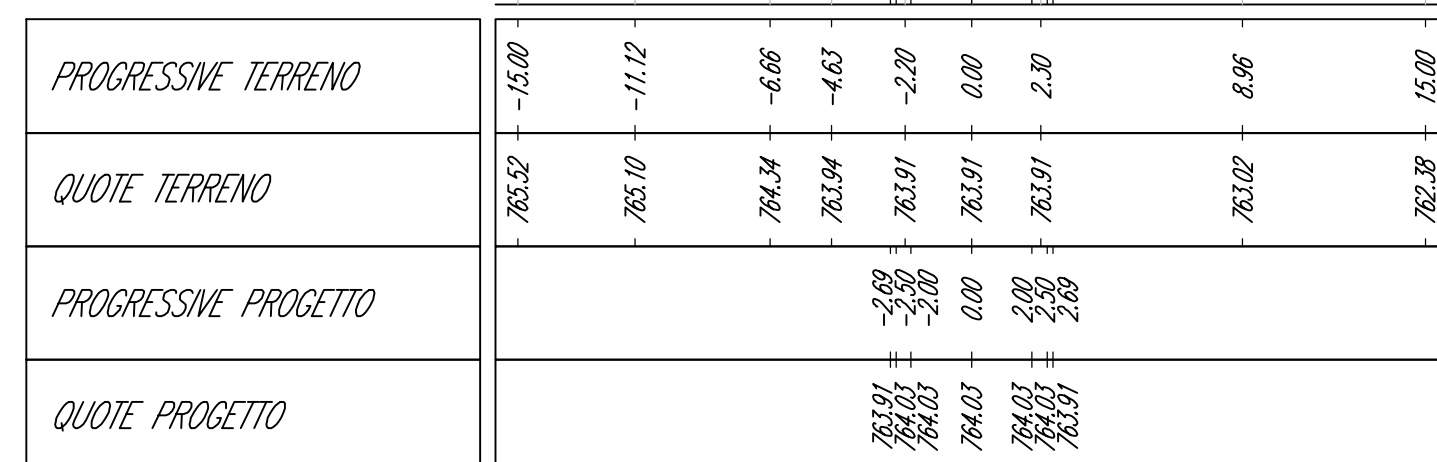

STRADA STERRATA

Sezione 8



Progressiva: 0+620.00
Scala: 1:250
Quota di Riferimento: 755.00

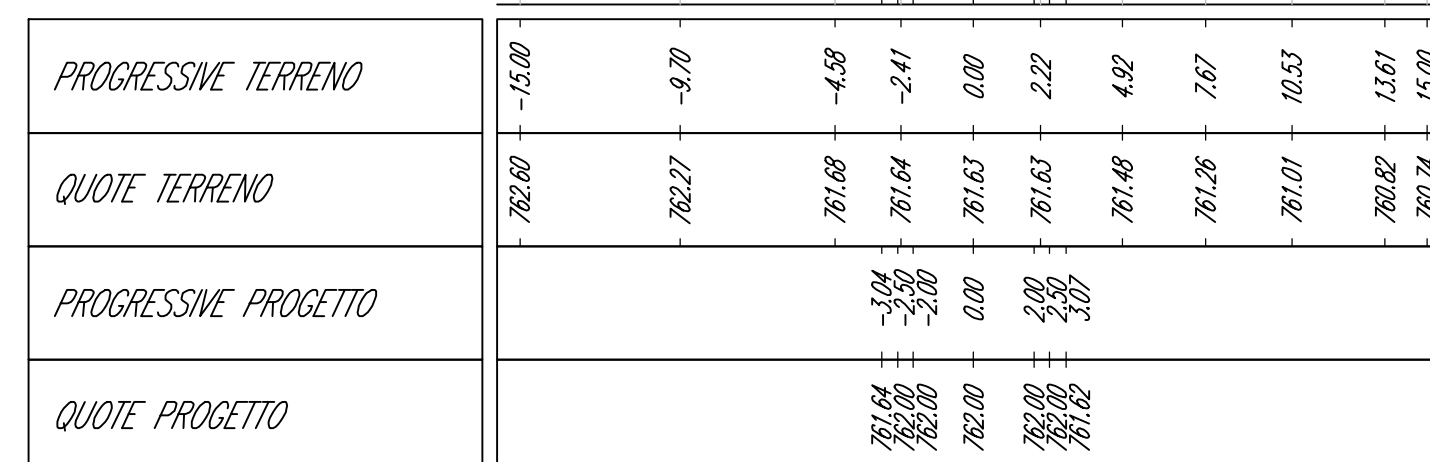

STRADA STERRATA

Sezione 9

Progressiva: 0+700.00
Scala: 1:250
Quota di Riferimento: 753.00

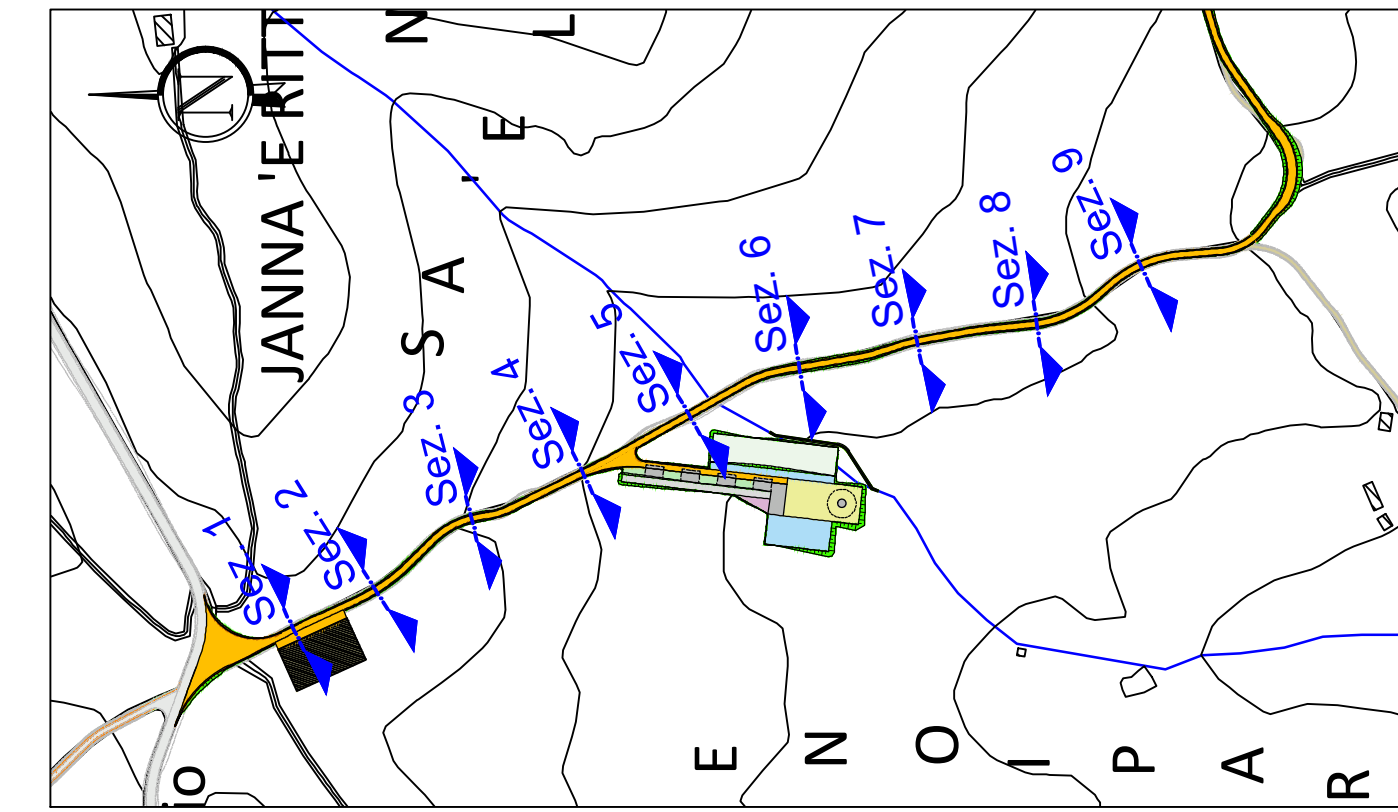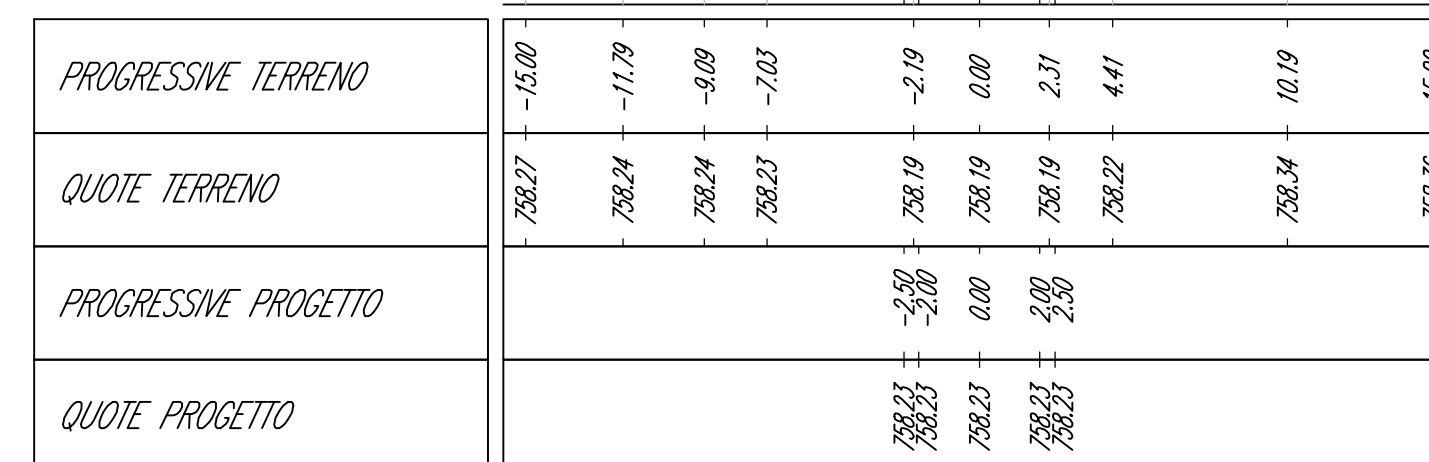

PLANIMETRIA DI INQUADRAMENTO
Base carta: C.T.R.
Scala 1:5.000



Comune di Nuoro
Regione Sardegna



PROGETTO PER LA REALIZZAZIONE DEL PARCO EOLICO "INTERMONTES" NEL TERRITORIO DEL COMUNE DI NUORO
PROGETTO DEFINITIVO

EDP Renewables Italia Holding s.r.l. PROPRONENTE
Via Roberto Lepetit 8/10
20124 - Milano
Tel +39 02 669 6966
C.F. e P.IVA IT01832190035

6 - ADEGUAMENTO VIABILITA' ESISTENTE
ADEGUAMENTO STRADA STERRATA PER AEROGENERATORI
WTG009 E WTG013: SEZIONI DI PROGETTO OGGETTO

SRIA TIMBRI E FIRME
dott. ing. Roberto SESENNA
Ordine degli Ingegneri Provincia di Torino
Posizione n.8530
Cod. Fisc. SSN RRT 75B12 C865C

STUDIO ROSSO
INGENIERI ASSOCIATI
Via Rossoluno Pileto N. 11 - 10143 - TORINO
Via Is Maglias N. 178 - 09122 - CAGLIARI
TEL. +39 011 43 77 242
studiorosso@legaim.it
info@srria.it
www.srria.it

dott. ing. Fabio AMBROGIO
Ordine degli Ingegneri di Torino
Posizione n.238
Cod. Fisc. MBR FBA 78M03 B594K

Coordinatore e responsabile delle attività: **Studio Gioed** CONSULENZA
Via Is Mirrionis N. 178 - 09121 - CAGLIARI

DESCRIZIONE	EMISSIONE	REDDATTO
DATA	GEN/2022	
COD. LAVORO	492SR21	ing. Fabio AMBROGIO
TIPOL. LAVORO	D	
SETTORE	G	
N. ATTIVITA'	06	
TIPOL. ELAB.	SZ	ing. Roberto SESENNA
TIPOL. DOC.	T	
ID ELABORATO	07	APPROVATO
VERSIONE	0	Dott. ing. Giorgio DEMURTAS

SCALA: 1:250
ELABORATO 6.7

Diritti riservati ex art. 2576 C.C. - Riproduzione e consegna a terzi solo su specifica autorizzazione.