




ALLARGAMENTO "F" A SX: PLANIMETRIA DI PROGETTO
Base carta: C.T.R. e Ortofoto Google Map
Scala 1:1.000

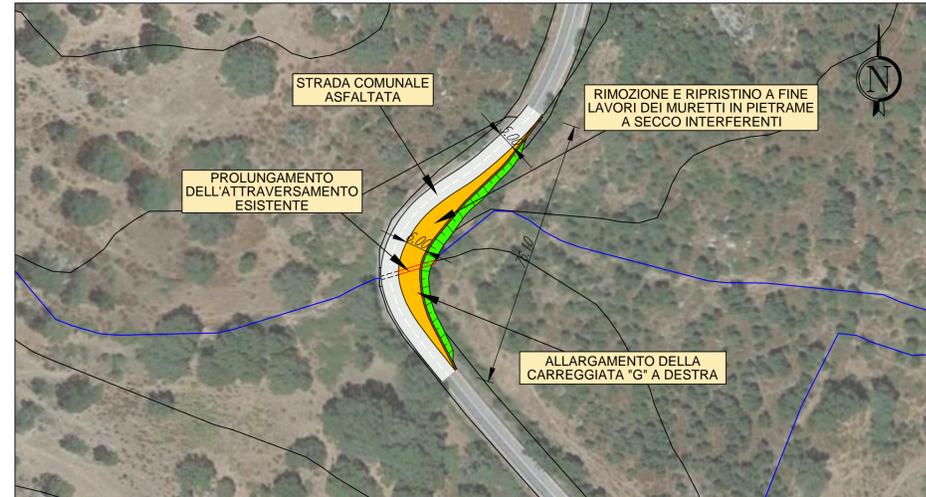


ALLARGAMENTO "G" A DX: PLANIMETRIA DI PROGETTO
Base carta: C.T.R. e Ortofoto Google Map
Scala 1:1.000

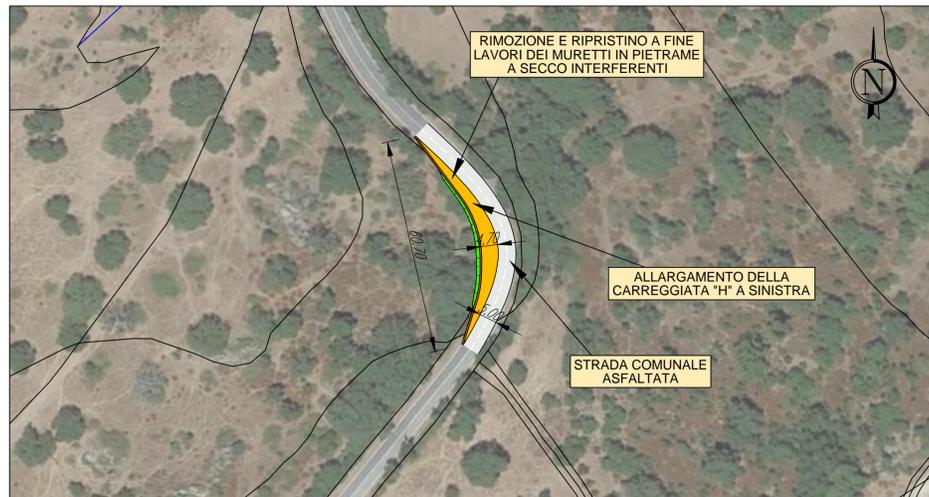


ALLARGAMENTO "H" A SX: PLANIMETRIA DI PROGETTO
Base carta: C.T.R. e Ortofoto Google Map
Scala 1:1.000

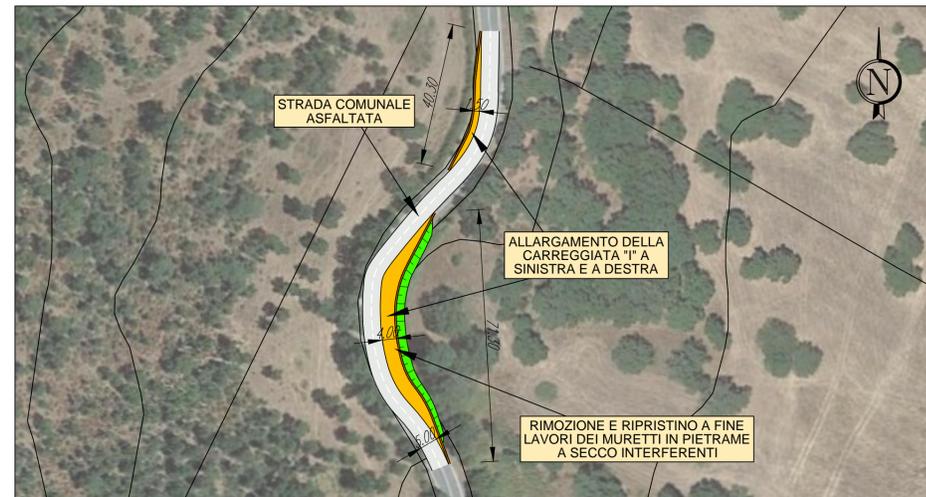


ALLARGAMENTO "I" A SX E DX: PLANIMETRIA DI PROGETTO
Base carta: C.T.R. e Ortofoto Google Map
Scala 1:1.000

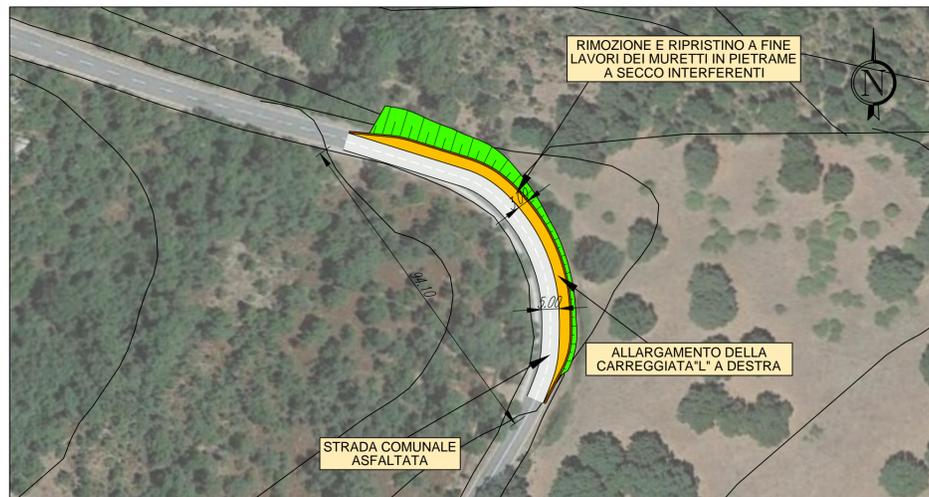

ALLARGAMENTO "L" A DX: PLANIMETRIA DI PROGETTO
Base carta: C.T.R. e Ortofoto Google Map
Scala 1:1.000

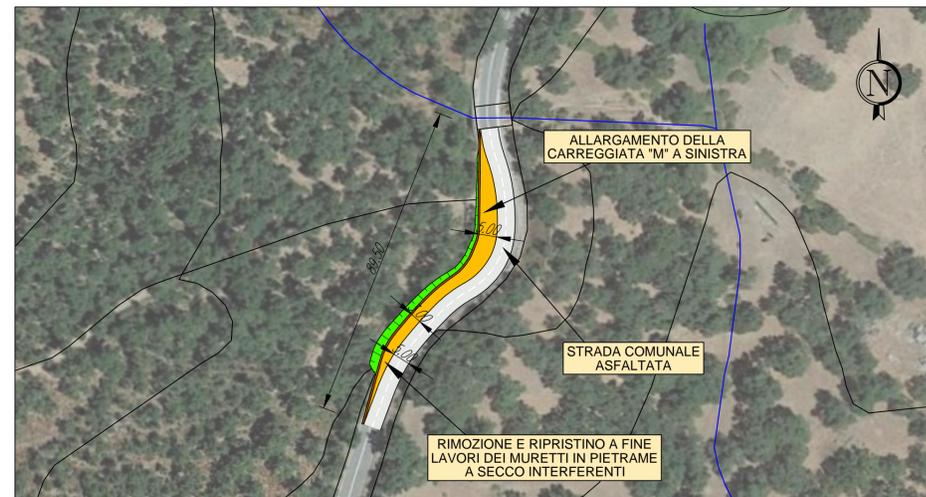

ALLARGAMENTO "M" A SX: PLANIMETRIA DI PROGETTO
Base carta: C.T.R. e Ortofoto Google Map
Scala 1:1.000

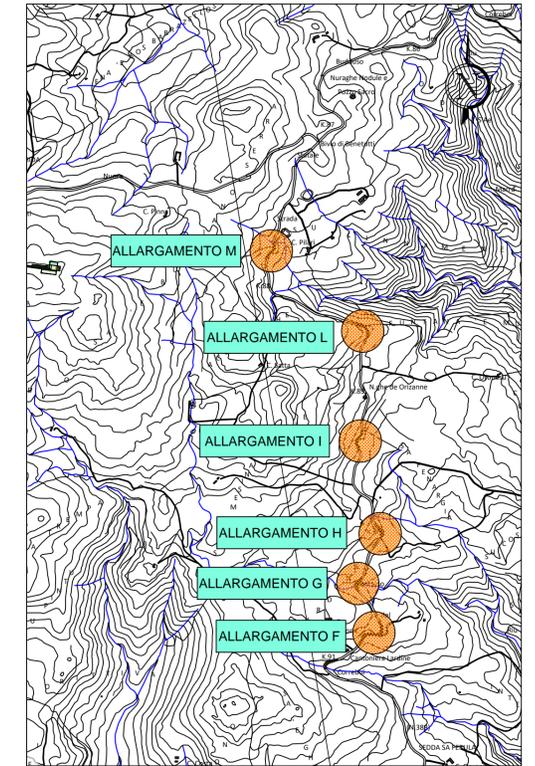

PLANIMETRIA DI INQUADRAMENTO
Base carta: C.T.R.
Scala 1:20.000



Comune di Nuoro
Regione Sardegna



PROGETTO PER LA REALIZZAZIONE DEL PARCO EOLICO "INTERMONTES" NEL TERRITORIO DEL COMUNE DI NUORO
PROGETTO DEFINITIVO

PROPRONTE

EDP Renewables Italia Holding s.r.l.
Via Roberto Lepetit 8/10
20124 - Milano
Tel +39 02 669 6966
C.F. e P.IVA IT01832190035

OGGETTO

6 - ADEGUAMENTO VIABILITA' ESISTENTE
ADEGUAMENTO VIABILITA' S.S.389:
PLANIMETRIA DI PROGETTO - TAVOLA 2

TIMBRI E FIRME

SRIA
STUDIO ROSSO
INGEGNERI ASSOCIATI
VIA ROSOLINO PILO N. 11 - 10143 - TORINO
TEL. +39 011 43 77 042
studiorosso@legalmail.it
info@srria.it
www.srria.it

dott. ing. Roberto SESENNIA
Ordine degli Ingegneri Provincia di Torino
Posizione n.5030
Cod. Fisc. SSN RRT 75812 0869C

dott. ing. Giorgio DEMURTAS
Ordine degli Ingegneri Provincia di Cagliari
Posizione n.5200
Cod. Fisc. DMR GGF 75827 E441L

dott. ing. Fabio AMBROGIO
Ordine degli Ingegneri di Torino
Posizione n.238
Cod. Fisc. MBR FSA 74403 B594K

CONSULENZA

Coordinatore e responsabile delle attività:
Studio Gioed Dott. ing. Giorgio Efsio DEMURTAS
VIA IS MARRONIS N. 178 - 09121 - CAGLIARI

CONTROLLO QUALITA'

DESCRIZIONE	EMISSIONE	REDDATO
DATA	GEN/2022	
COD. LAVORO	452/SR21	
TIPOL. LAVORO	D	
SETTORE	G	
N. ATTIVITA'	06	
TIPOL. ELAB.	PL	
TIPOL. DOC.	T	
ID ELABORATO	09	
VERSIONE	0	

APPROVATO
Dott. ing. Giorgio DEMURTAS

REDDATO
Ing. Fabio AMBROGIO

CONTROLLATO
Ing. Roberto SESENNIA

SCALA: 1:1.000

ELABORATO
6.9

Dritti riservati ex art. 2076 C.C. - Riproduzione e consegna a terzi solo su specifica autorizzazione.