


WTG003_VIABILITA

Sezione 1


Progressiva: 0+032.50
Scala: 1:250
Quota di Riferimento: 740.00

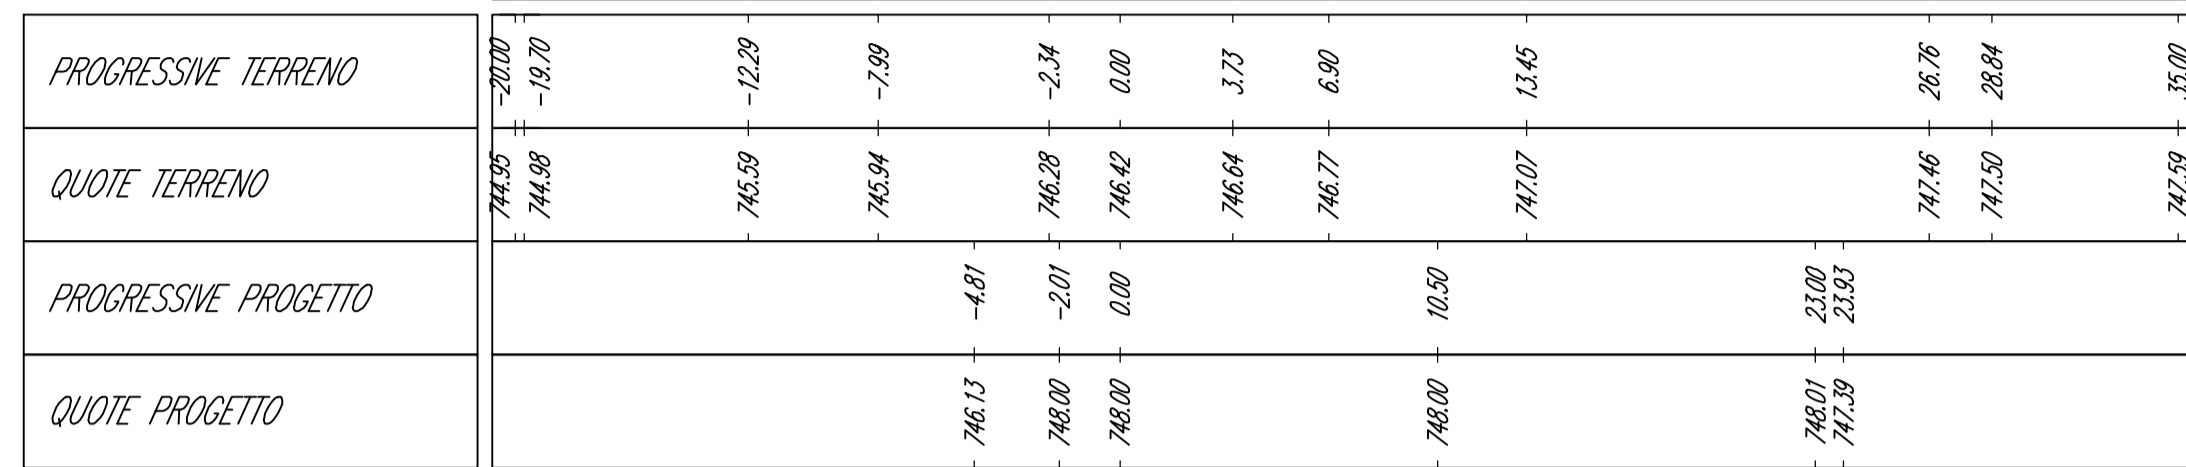

WTG003_VIABILITA

Sezione 2


Progressiva: 0+060.00
Scala: 1:250
Quota di Riferimento: 740.00

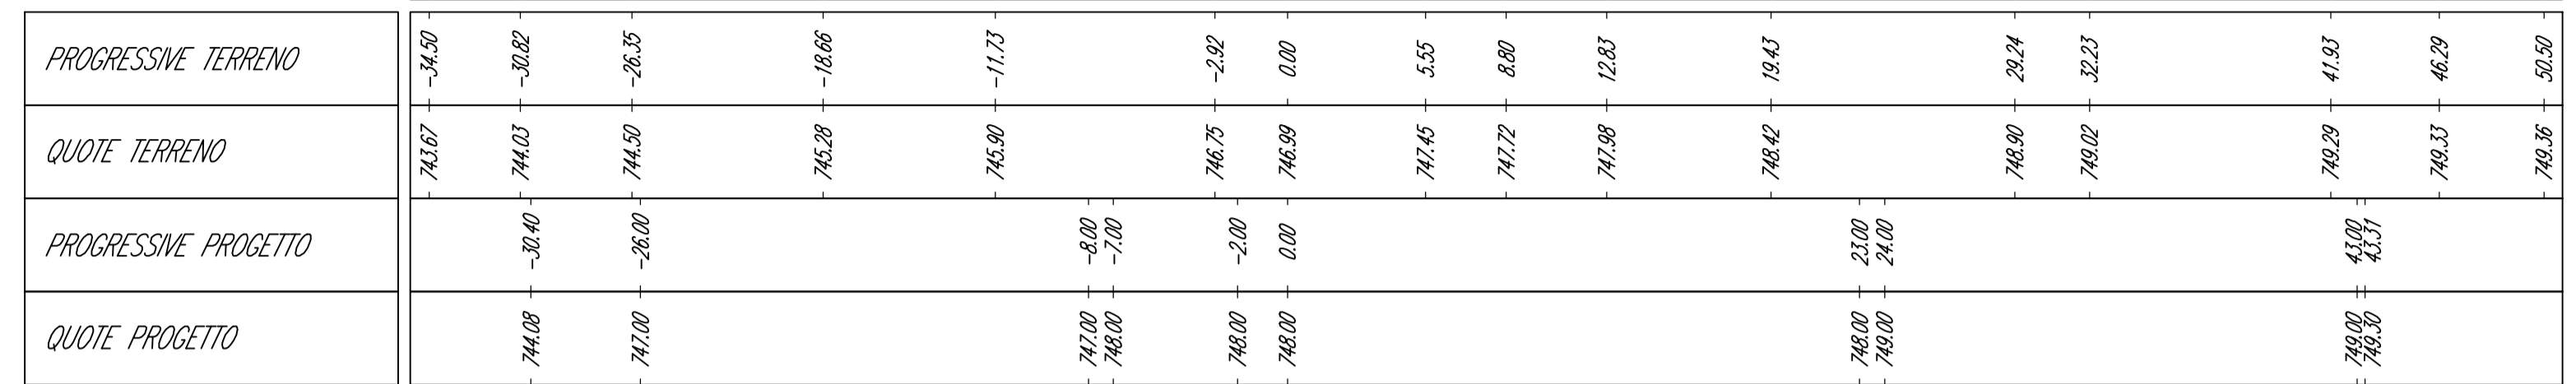

WTG003_VIABILITA

Sezione 3


Progressiva: 0+110.00
Scala: 1:250
Quota di Riferimento: 740.00

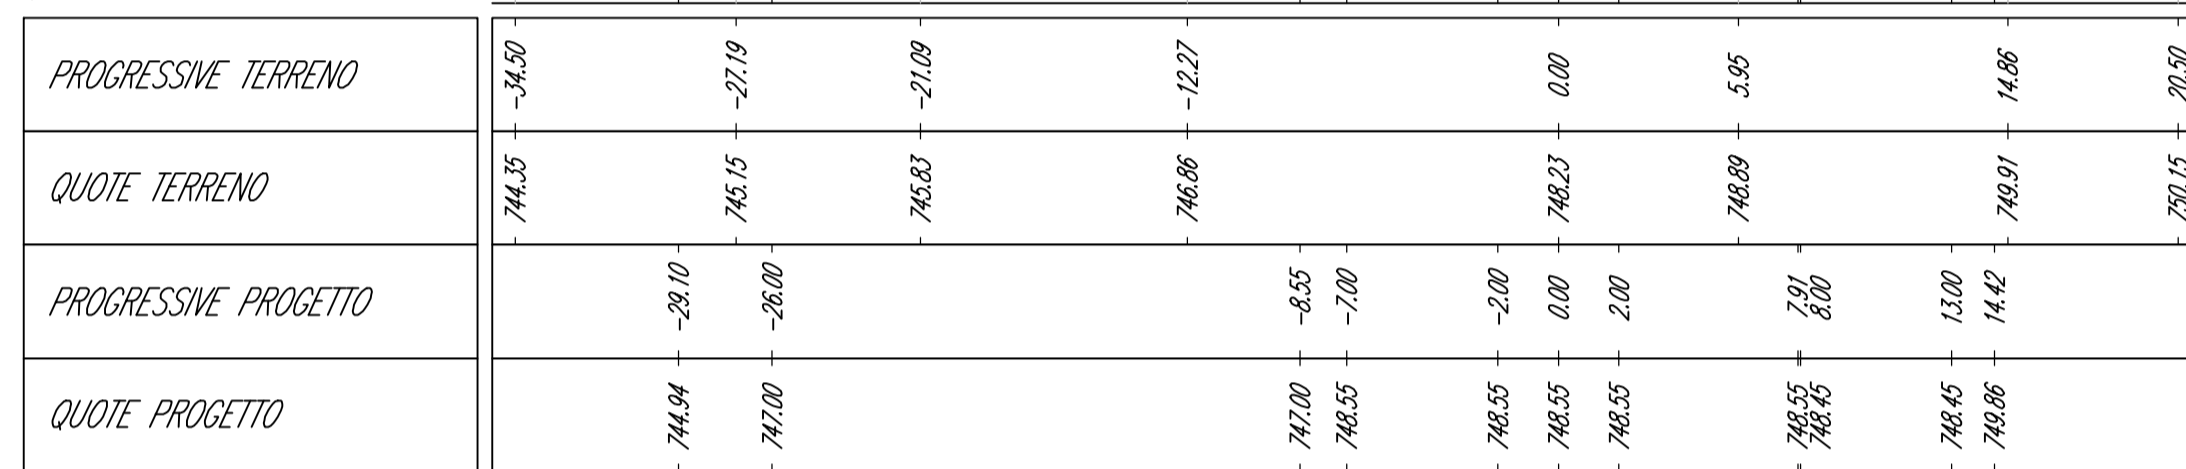

WTG003_VIABILITA

Sezione 4


Progressiva: 0+160.00
Scala: 1:250
Quota di Riferimento: 745.00

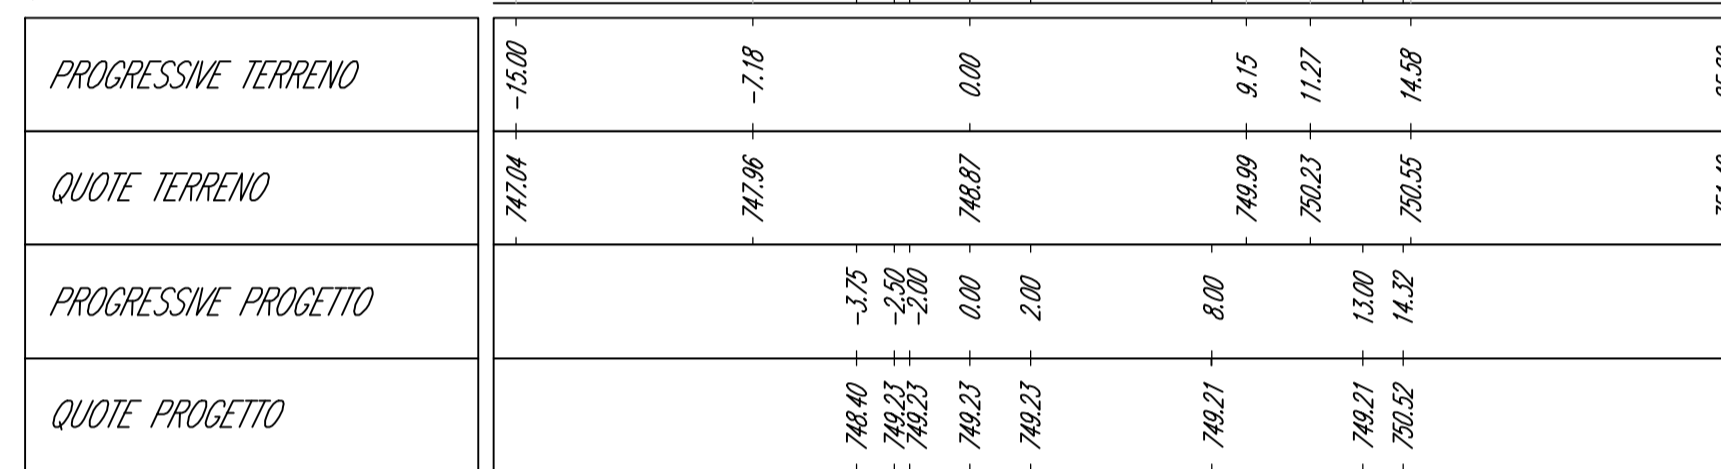

WTG003_VIABILITA

Sezione 5


Progressiva: 0+220.00
Scala: 1:250
Quota di Riferimento: 745.00

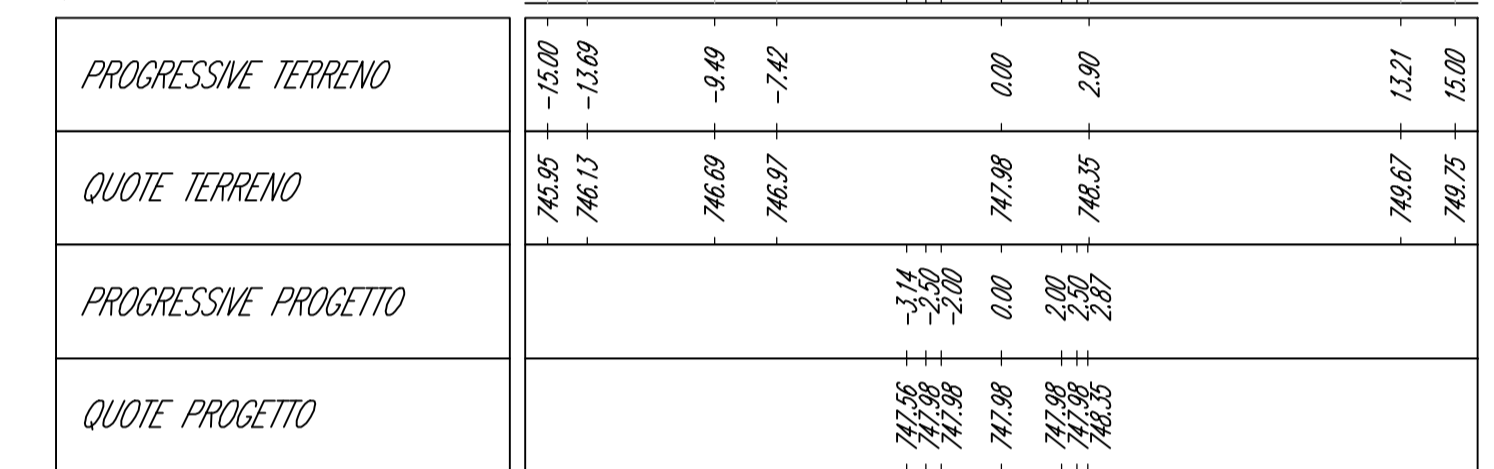

WTG003_VIABILITA

Sezione 6


Progressiva: 0+300.00
Scala: 1:250
Quota di Riferimento: 740.00

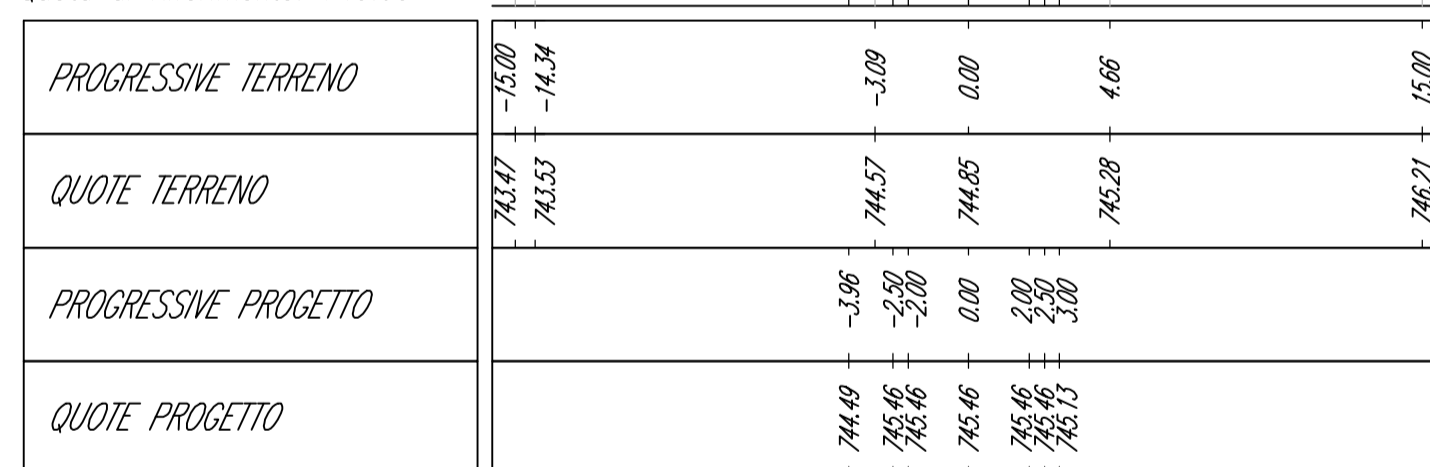

WTG003_VIABILITA

Sezione 7



Progressiva: 0+380.00
Scala: 1:250
Quota di Riferimento: 740.00

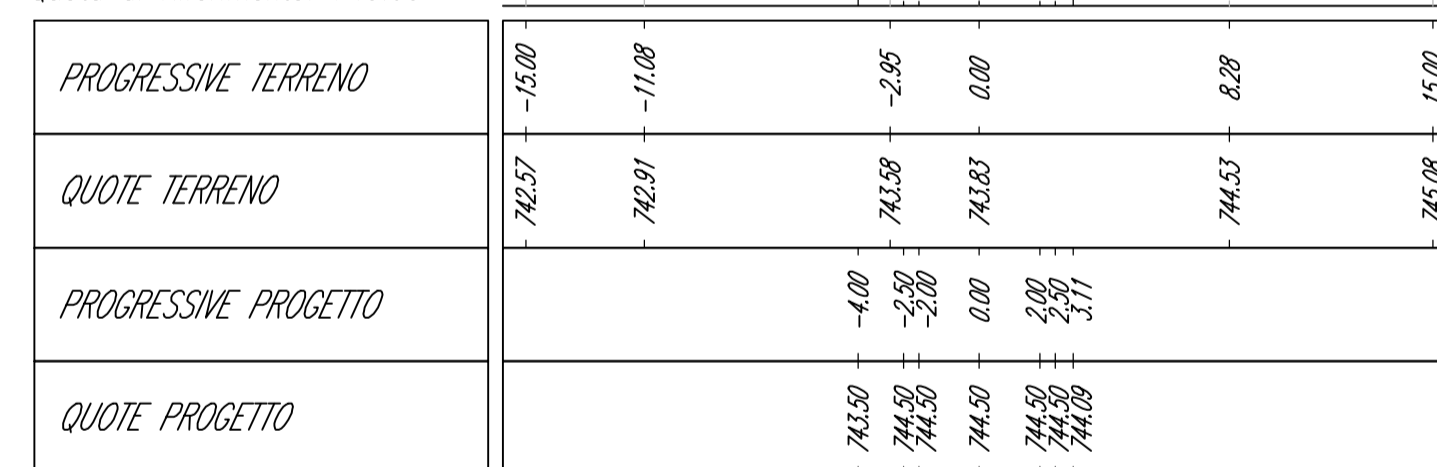

WTG003_VIABILITA

Sezione 8

Progressiva: 0+460.00
Scala: 1:250
Quota di Riferimento: 740.00

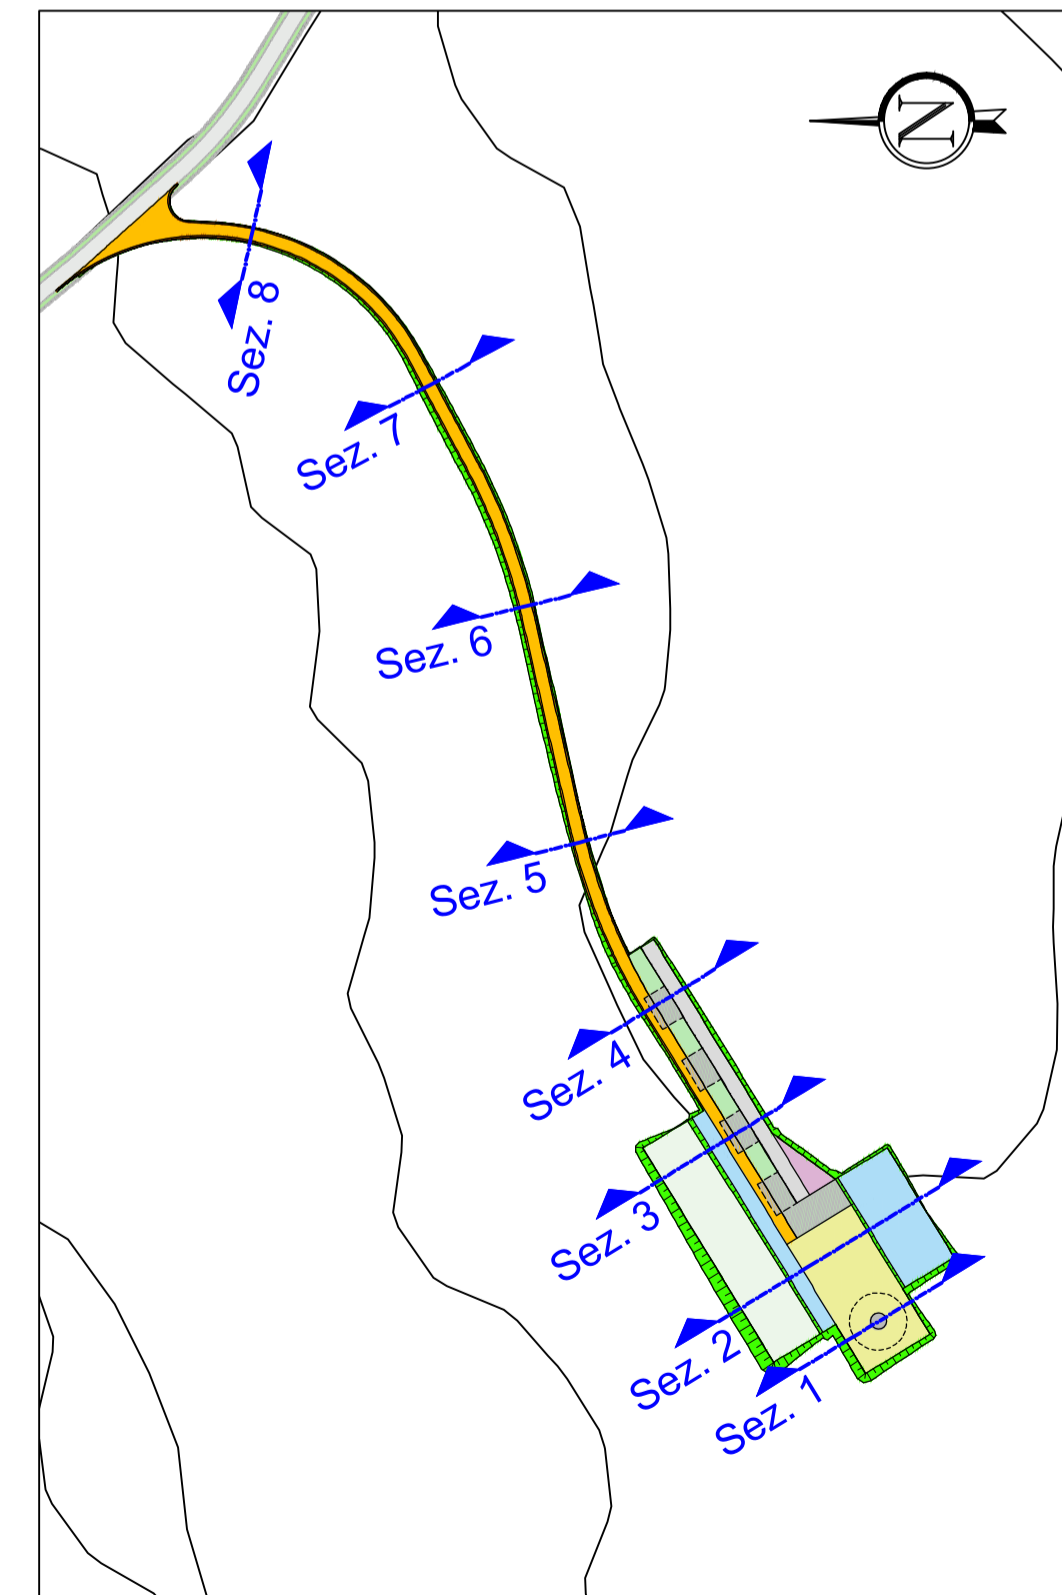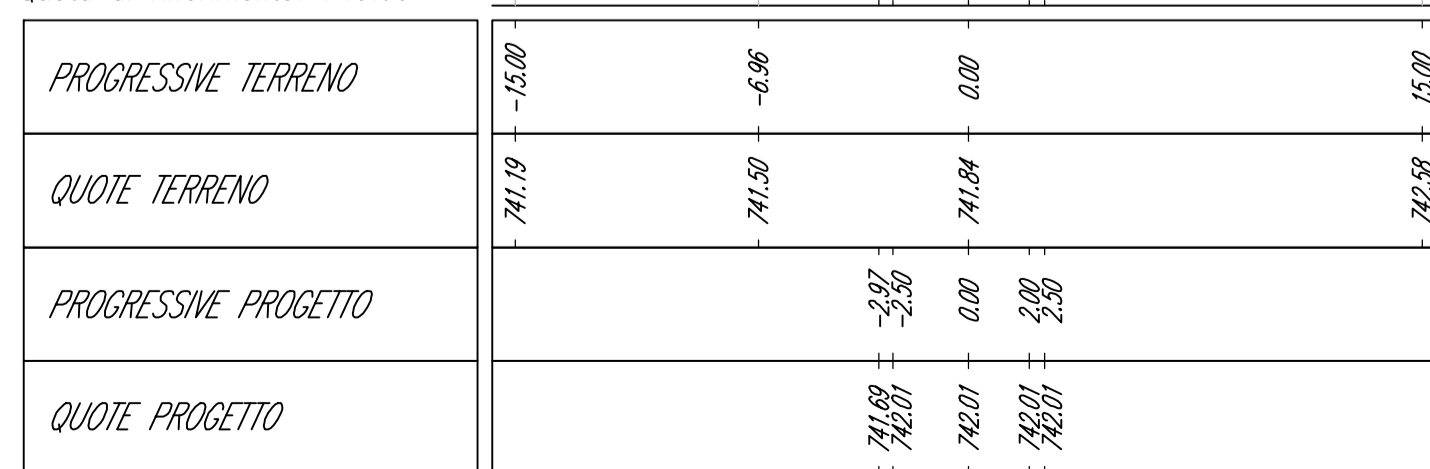

PLANIMETRIA DI INQUADRAMENTO
Scala 1:2.500



Comune di Nuoro
Regione Sardegna



PROGETTO PER LA REALIZZAZIONE DEL PARCO EOLICO "INTERMONTES" NEL TERRITORIO DEL COMUNE DI NUORO
PROGETTO DEFINITIVO

PROPRONENTE
EDP Renewables Italia Holding s.r.l.
Via Roberto Lepetit 8/10
20124 - Milano
Tel +39 02 669 6966
C.F. e P.IVA IT01832190035



OGGETTO
7 - PIAZZOLE DI CANTIERE E NUOVE VIABILITA'
AEROGENERATORE WTG003 - PIAZZOLA E VIABILITA':
SEZIONI DI PROGETTO

TIMBRI E FIRME

dott. ing. Roberto SESENNA
Ordine degli Ingegneri Provincia di Torino
Posizione n.8530
Cod. Fisc. SSN RRT 75812 C865C

dott. ing. Giorgio DEMURTAS
Ordine degli Ingegneri Provincia di Cagliari
Posizione n.5500
Cod. Fisc. DMR GGF 75827 E441L

CONSULENZA

dott. ing. Fabio AMBROGIO
Ordine degli Ingegneri di Torino
Posizione n.238
Cod. Fisc. MBR FEA 78403 B594K

Coordinatore e responsabile delle attività:

 **Studio Gioed**
VIA IS MARRONIS N. 178 - 09121 - CAGLIARI

CONTROLLA QUALITA'

Dott. ing. Giorgio Efsio DEMURTAS

DESCRIZIONE	EMISSIONE	REDDATTO
DATA	GEN2022	
COD. LAVORO	452/SR21	ing. Fabio AMBROGIO
TIPOLOGIA LAVORO	D	
SETTORE	G	
N. ATTIVITA'	07	ing. Roberto SESENNA
TIPOLOGIA ELAB.	SZ	
TIPOLOGIA DOC.	T	
ID ELABORATO	10	Dott. ing. Giorgio DEMURTAS
VERSIONE	0	

APPROVATO

ELABORATO
7.10

SCALA: 1:250

Diritti riservati ex art. 2078 C.C. - Riproduzione e consegna a terzi solo su specifica autorizzazione.