


WTG005_VIABILITA

Sezione 1


Progressiva: 0+032.50
Scala: 1:250
Quota di Riferimento: 695.00

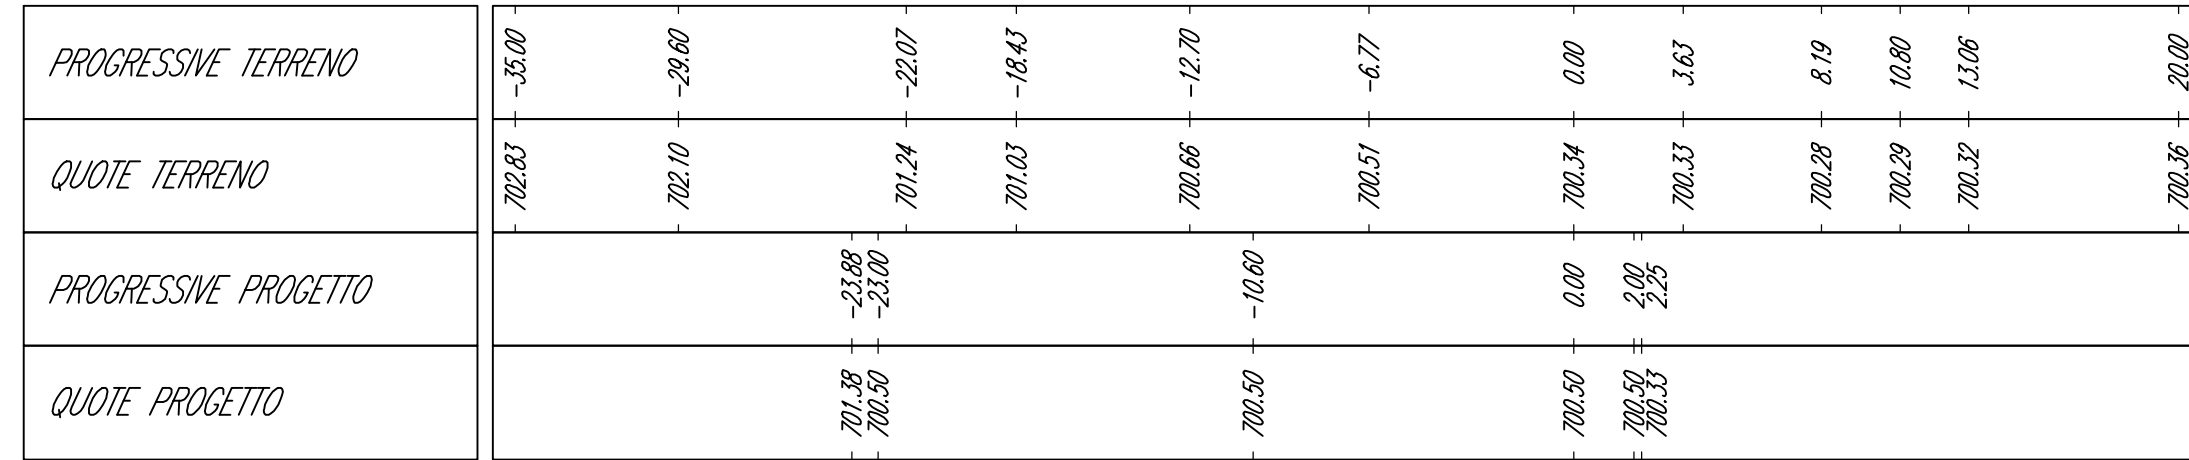

WTG005_VIABILITA

Sezione 2


Progressiva: 0+060.00
Scala: 1:250
Quota di Riferimento: 695.00

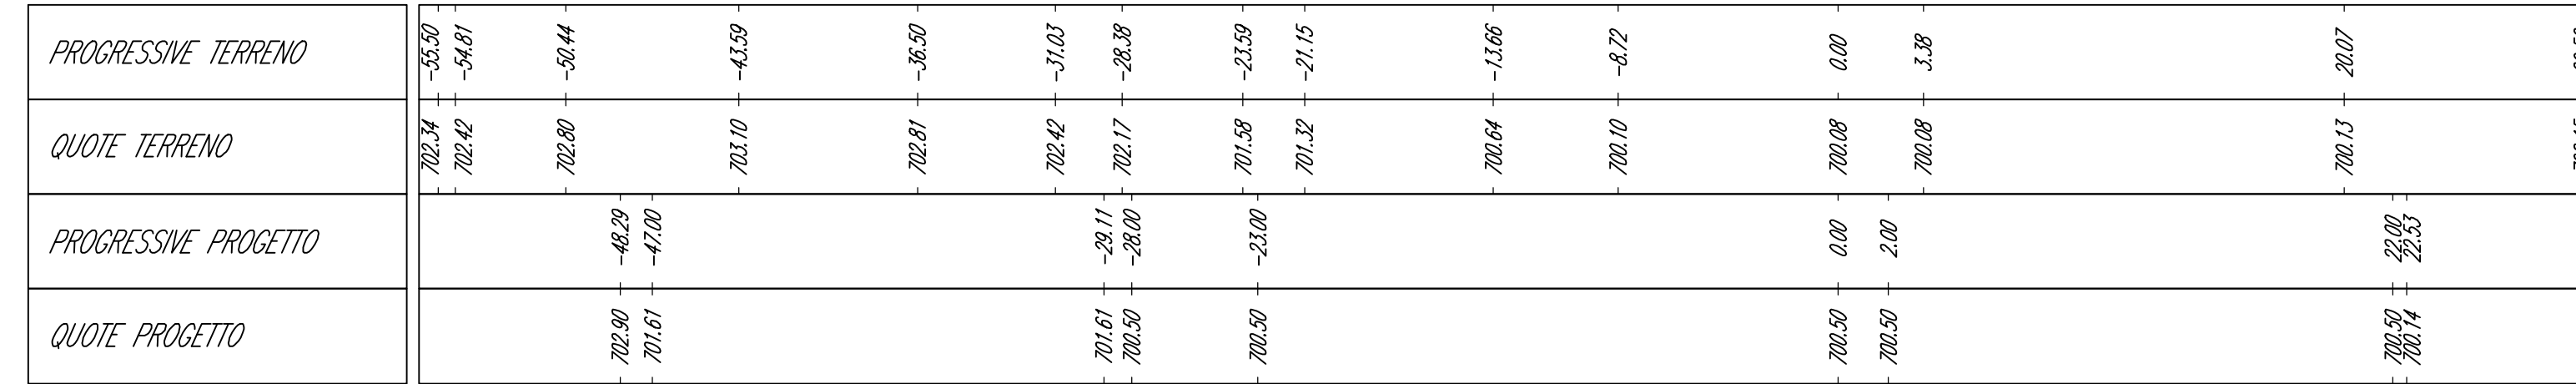

WTG005_VIABILITA

Sezione 3


Progressiva: 0+110.00
Scala: 1:250
Quota di Riferimento: 695.00

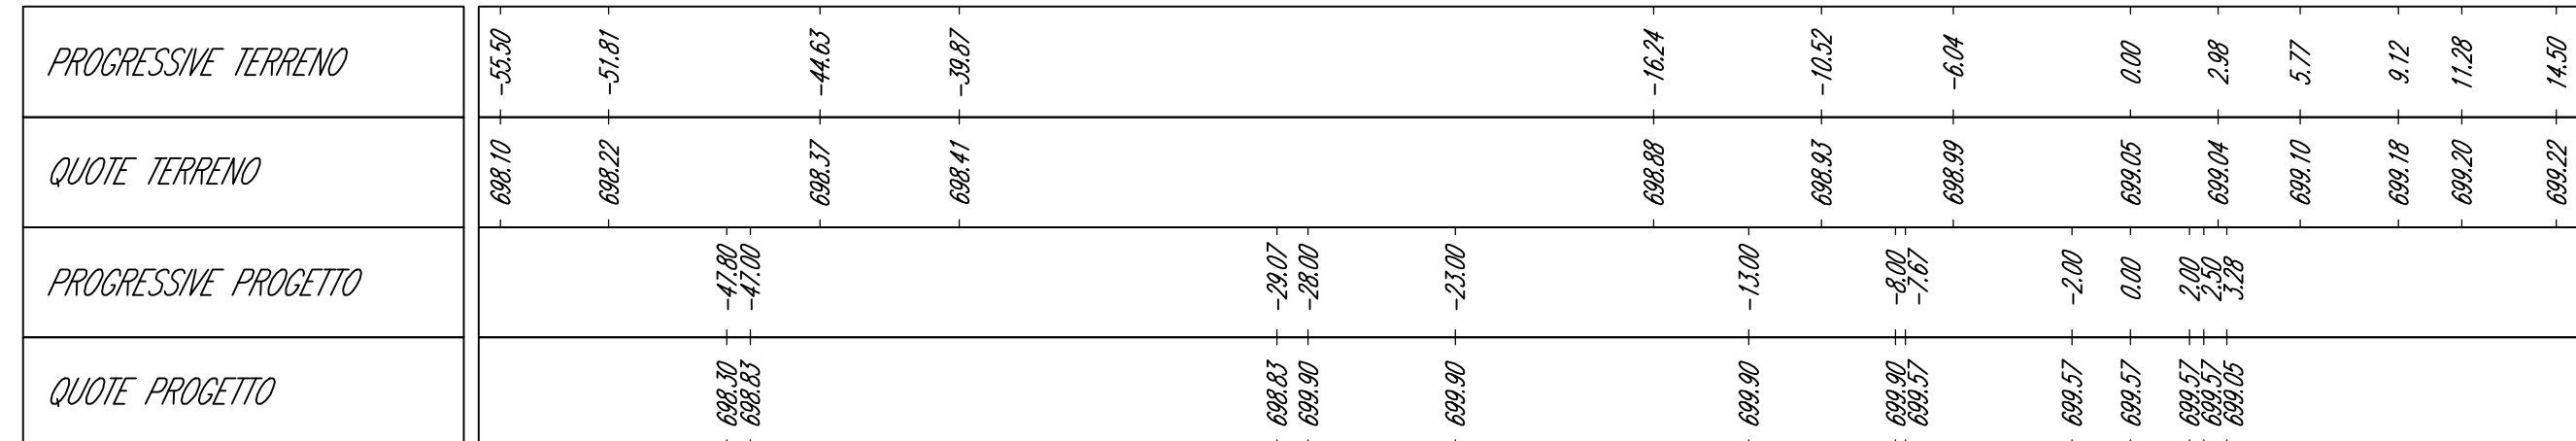

WTG005_VIABILITA

Sezione 4


Progressiva: 0+160.00
Scala: 1:250
Quota di Riferimento: 690.00

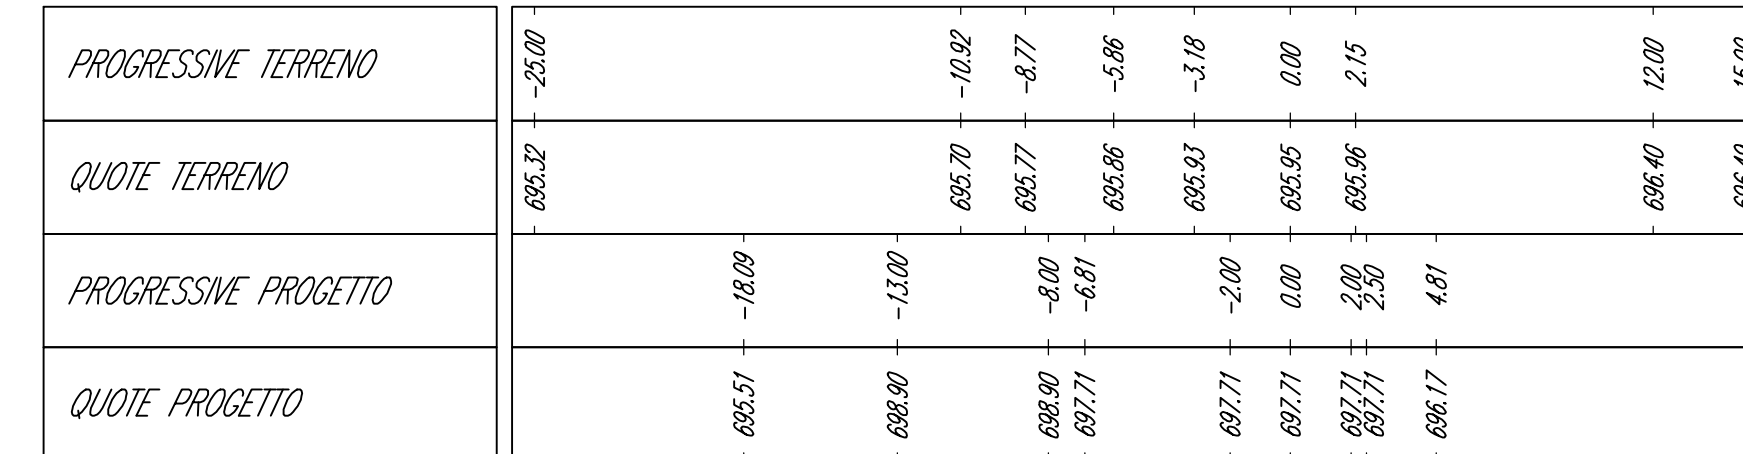

WTG005_VIABILITA

Sezione 5


Progressiva: 0+260.00
Scala: 1:250
Quota di Riferimento: 685.00

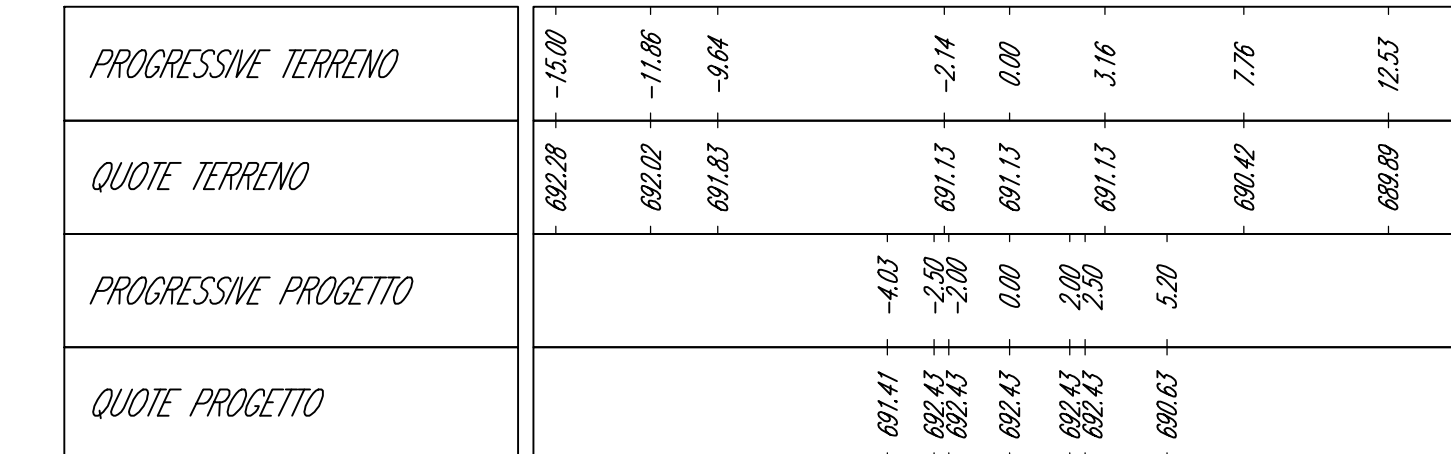

WTG005_VIABILITA

Sezione 6


Progressiva: 0+360.00
Scala: 1:250
Quota di Riferimento: 685.00

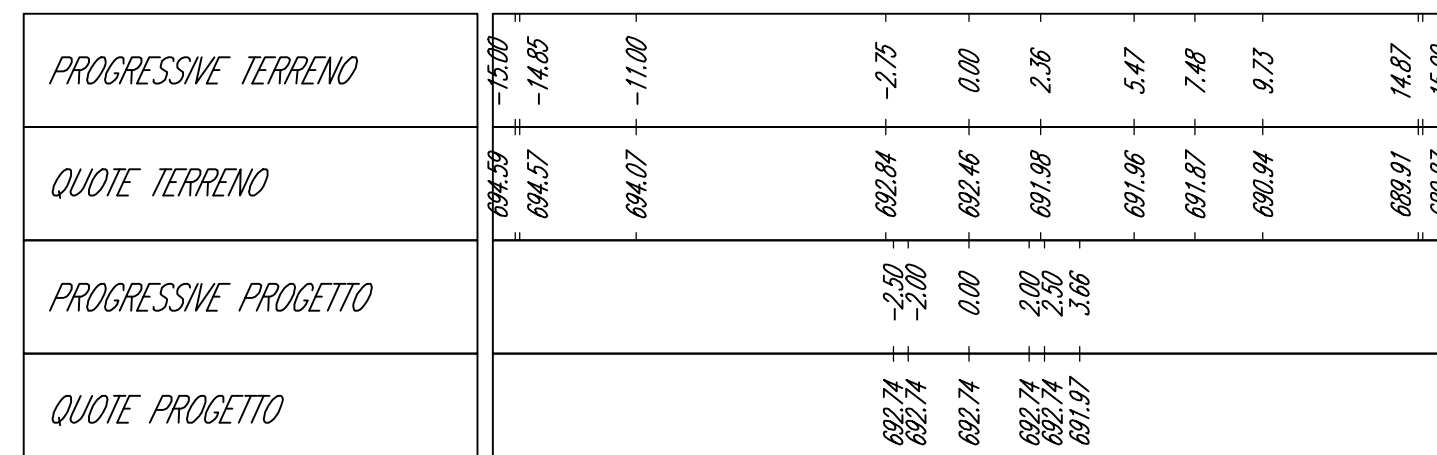

WTG005_VIABILITA

Sezione 7



Progressiva: 0+460.00
Scala: 1:250
Quota di Riferimento: 685.00

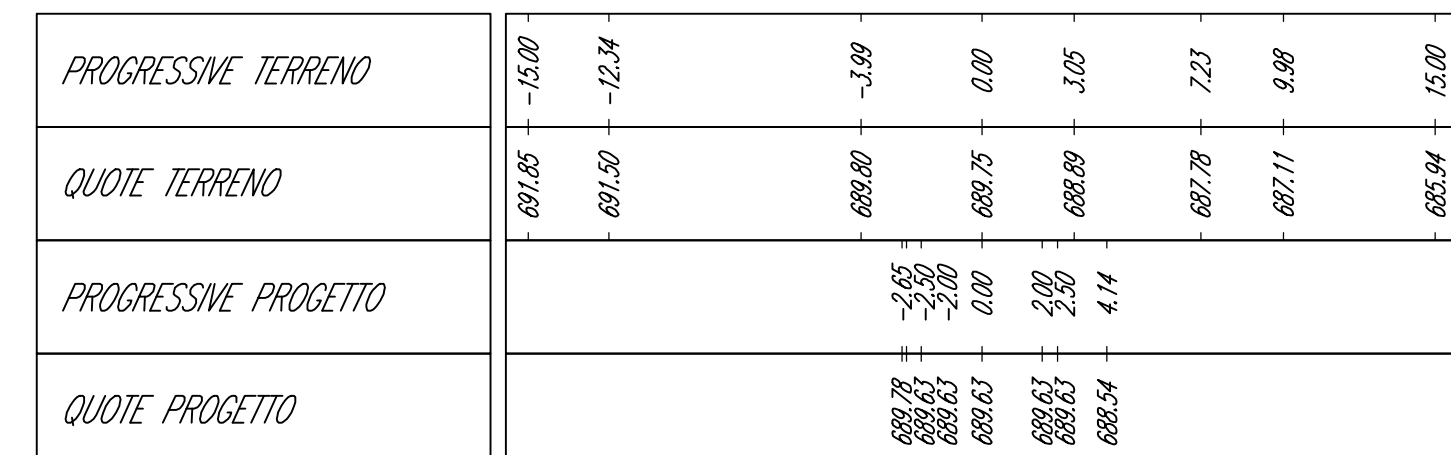

WTG005_VIABILITA

Sezione 8

Progressiva: 0+560.00
Scala: 1:250
Quota di Riferimento: 680.00

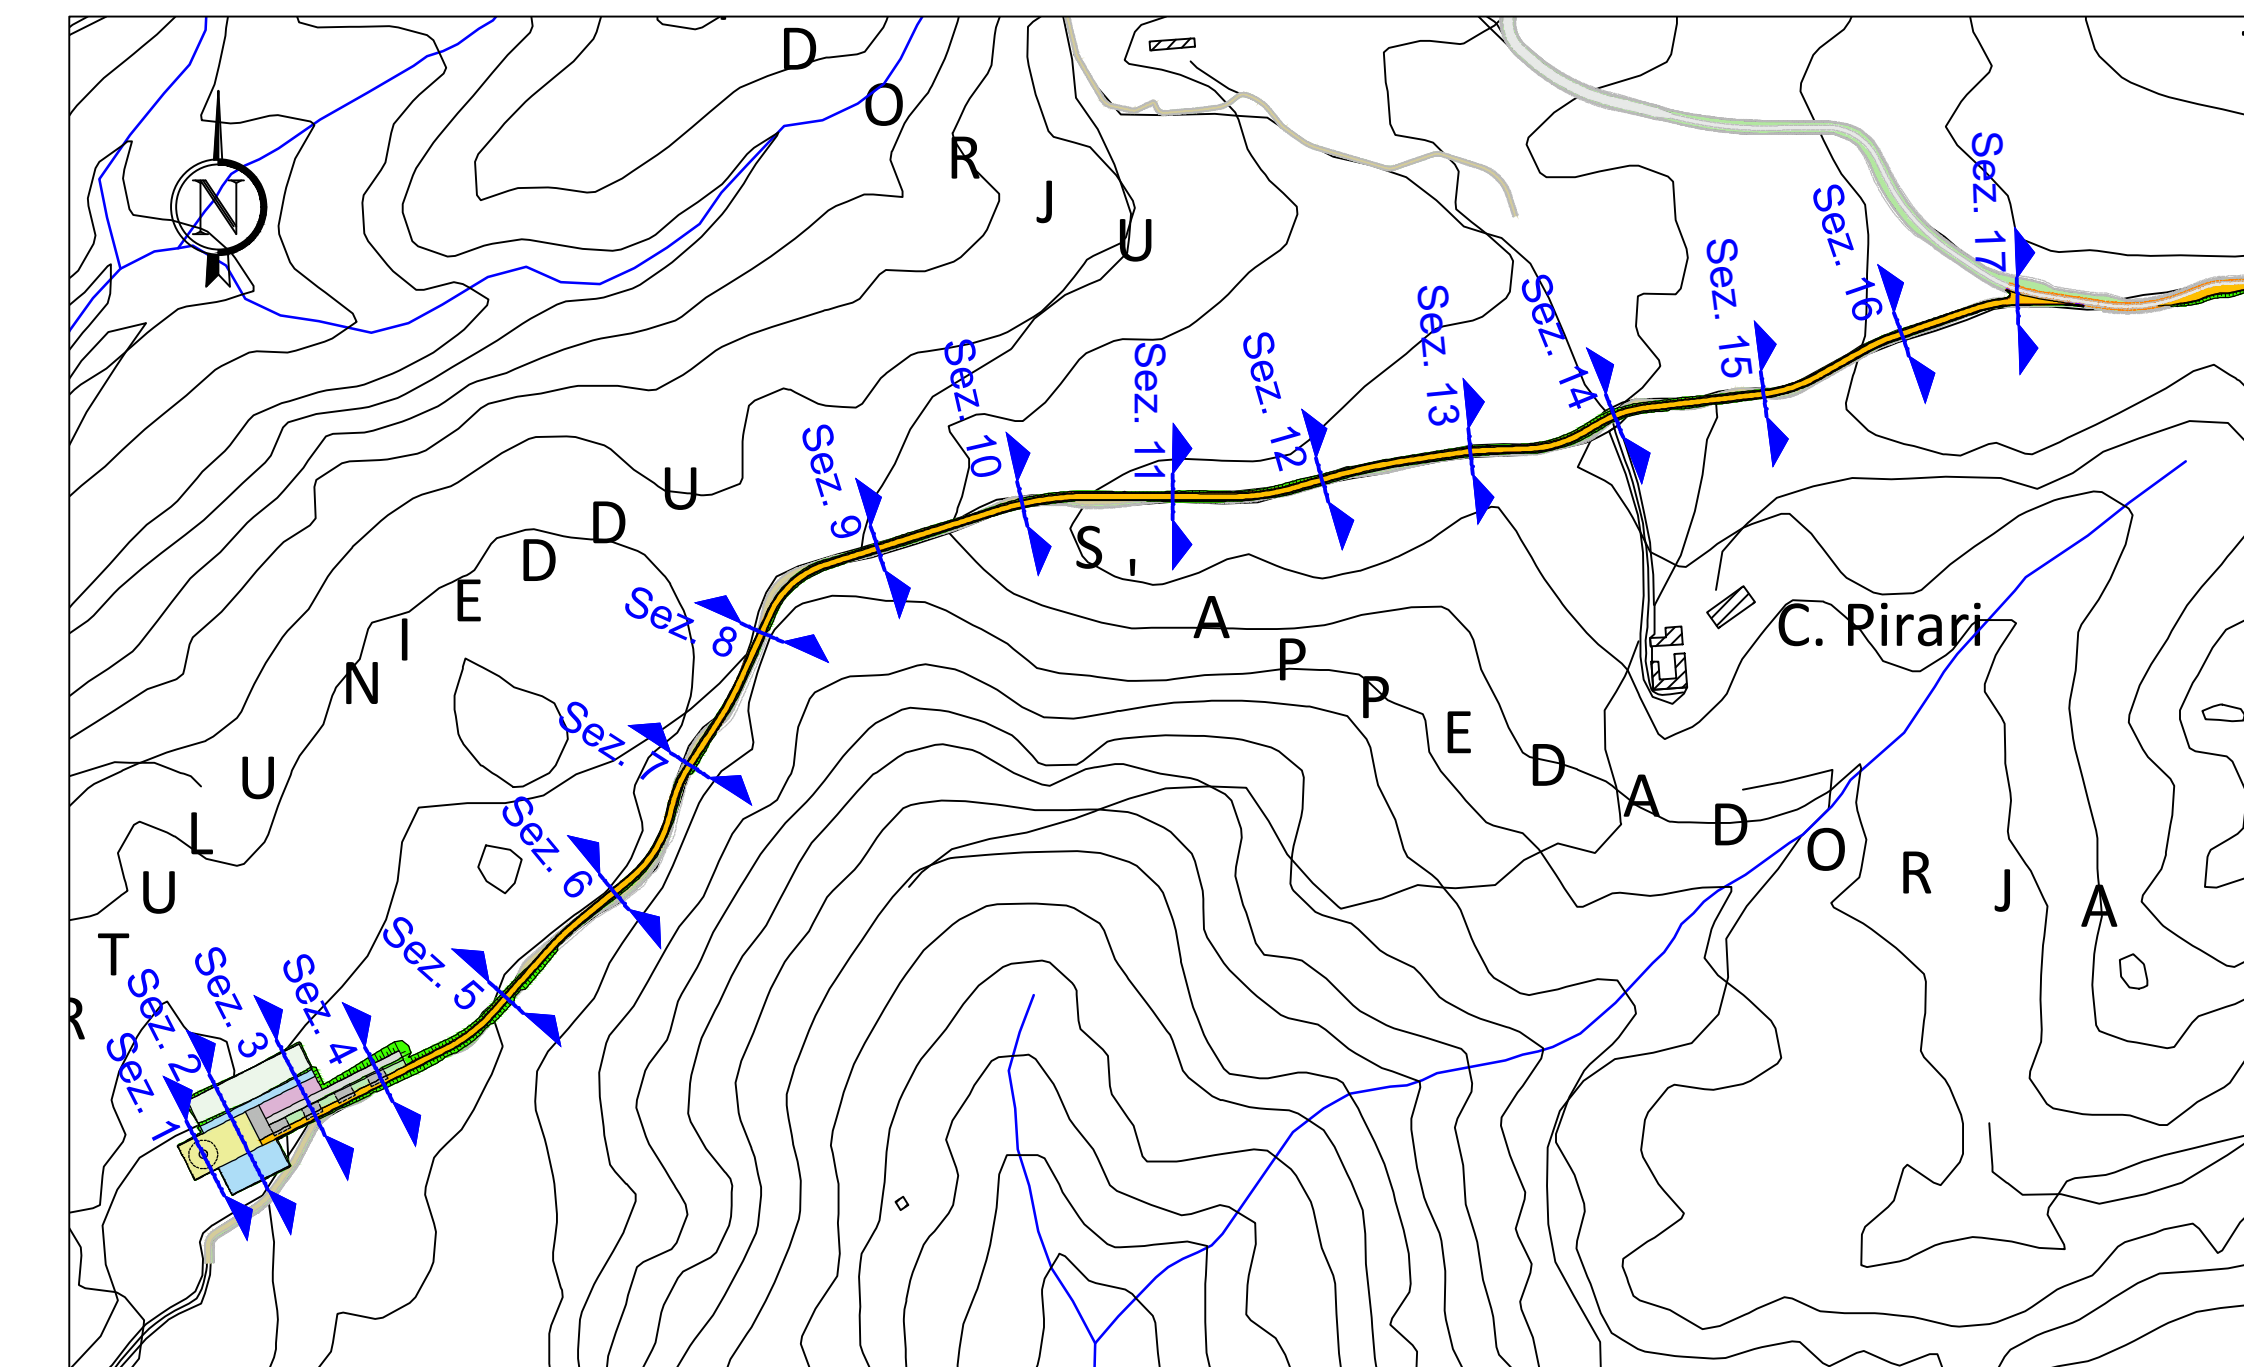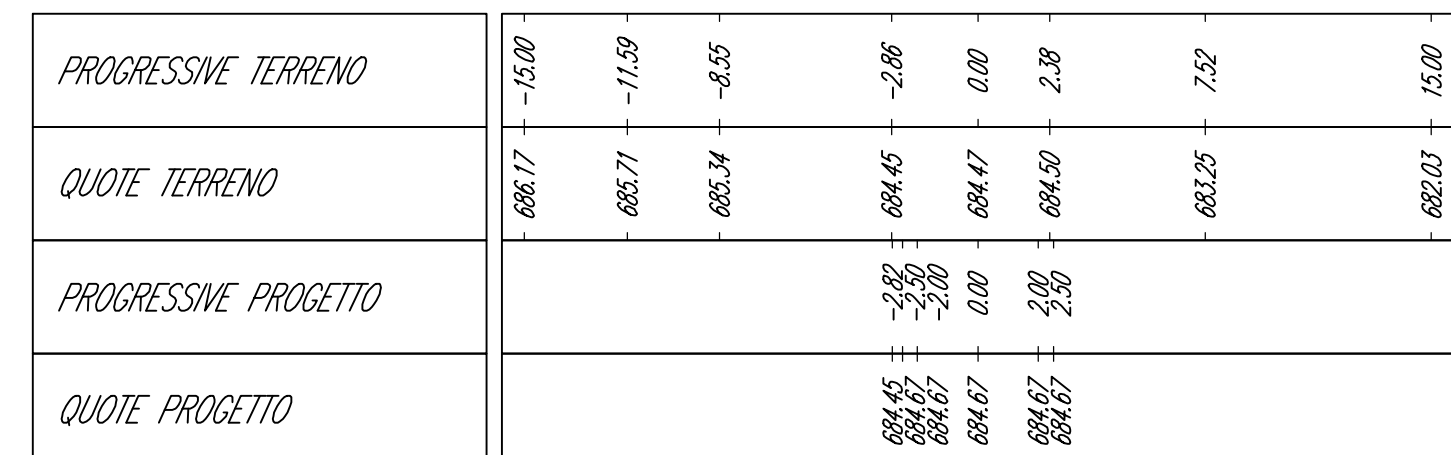


PLANIMETRIA DI INQUADRAMENTO
Scala 1:5.000

WTG005_VIABILITA

Sezione 9


Progressiva: 0+660.00
Scala: 1:250
Quota di Riferimento: 676.00

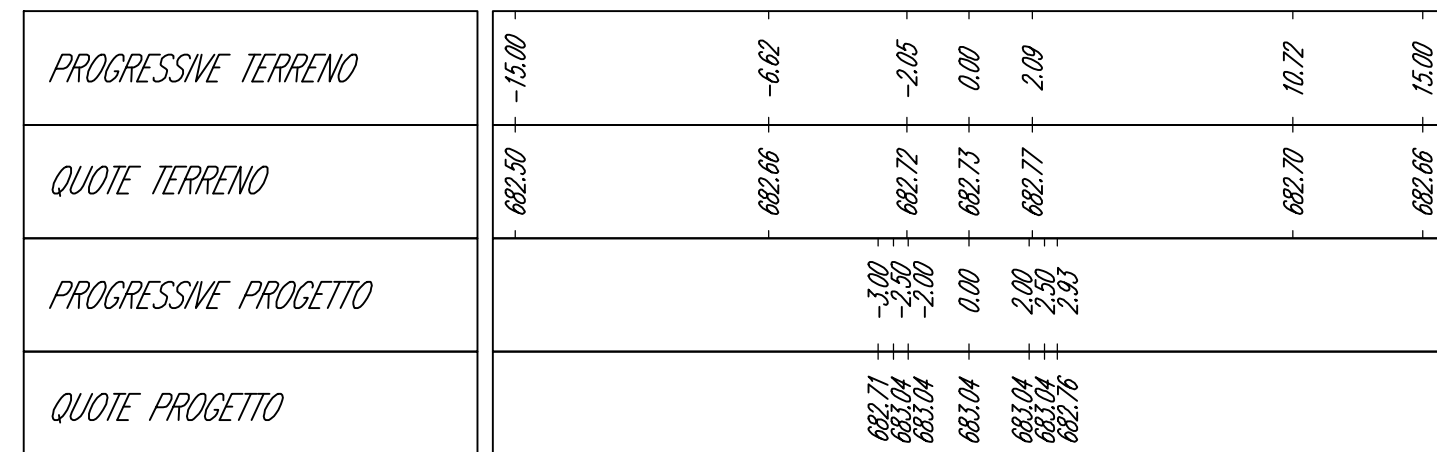

WTG005_VIABILITA

Sezione 10


Progressiva: 0+760.00
Scala: 1:250
Quota di Riferimento: 685.00

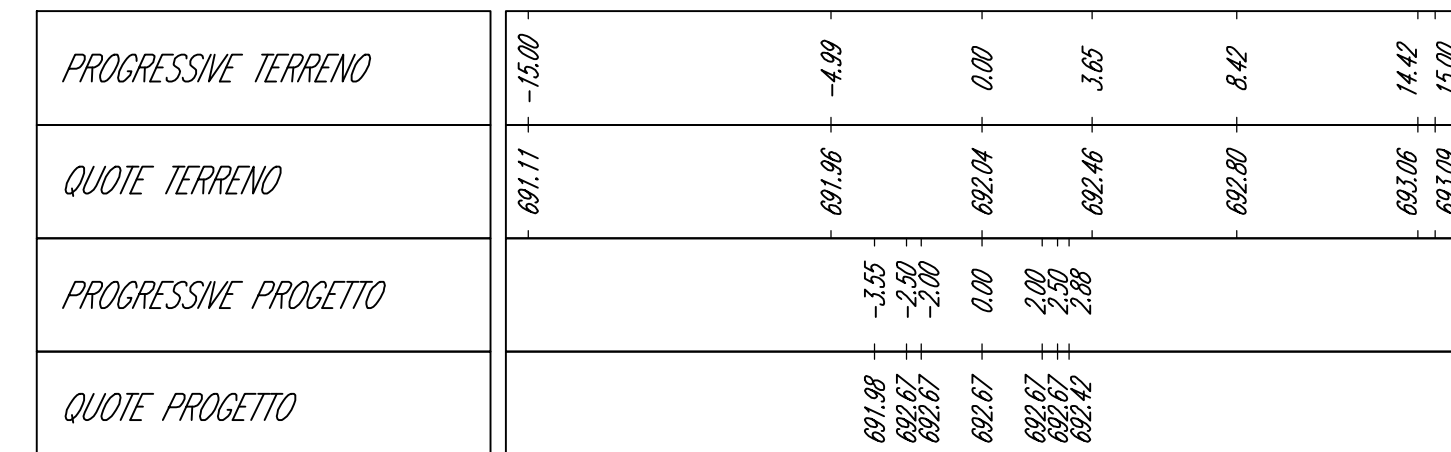

WTG005_VIABILITA

Sezione 11


Progressiva: 0+860.00
Scala: 1:250
Quota di Riferimento: 695.00

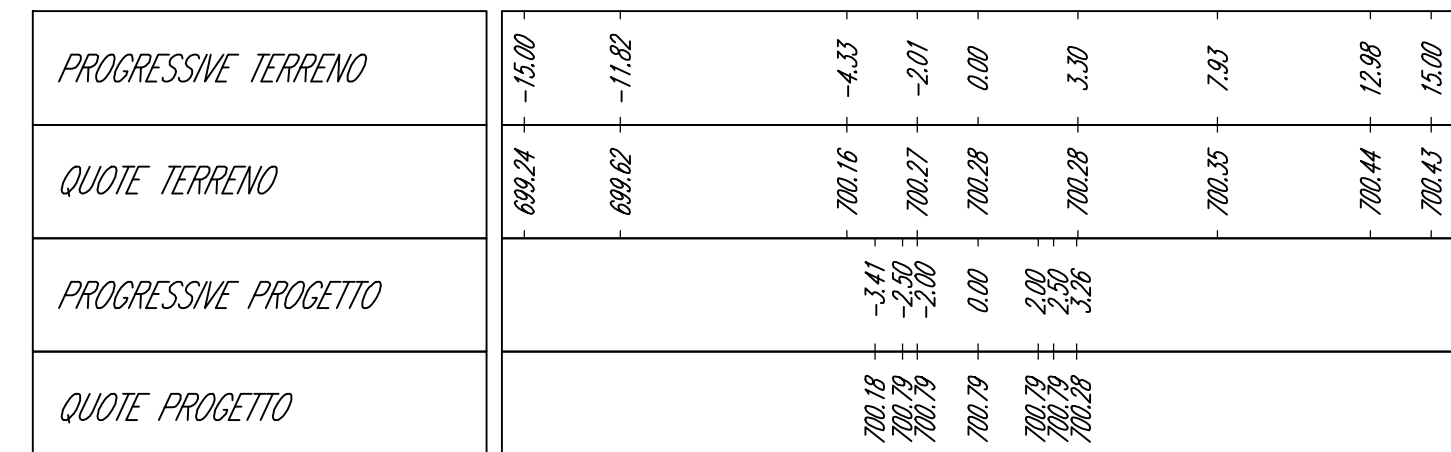

WTG005_VIABILITA

Sezione 12


Progressiva: 0+960.00
Scala: 1:250
Quota di Riferimento: 695.00

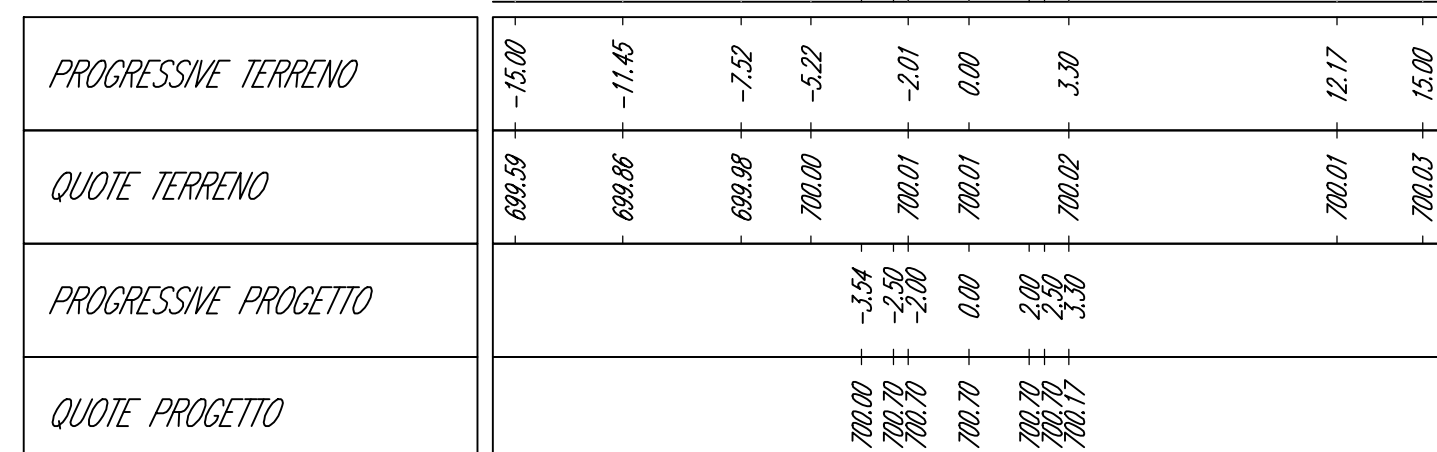

WTG005_VIABILITA

Sezione 13


Progressiva: 1+060.00
Scala: 1:250
Quota di Riferimento: 700.00

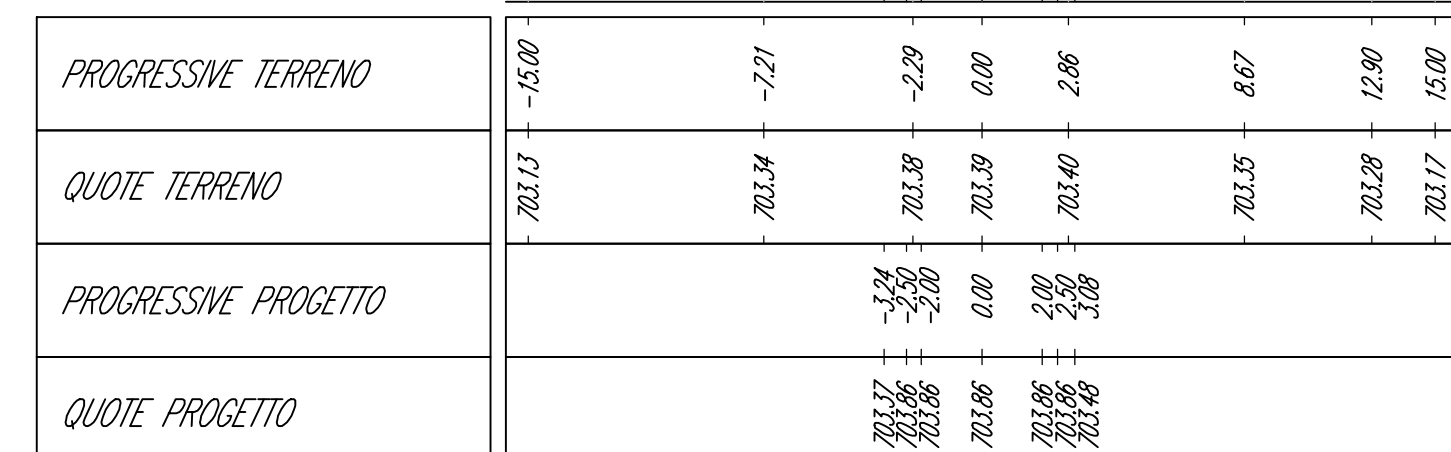

WTG005_VIABILITA

Sezione 14


Progressiva: 1+160.00
Scala: 1:250
Quota di Riferimento: 705.00

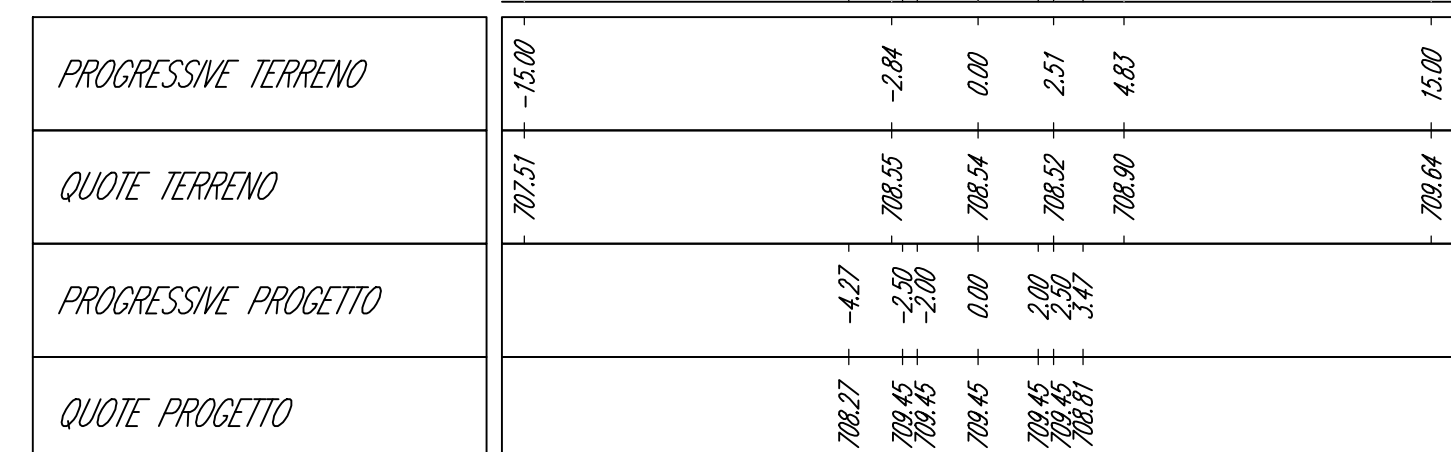

WTG005_VIABILITA

Sezione 15


Progressiva: 1+260.00
Scala: 1:250
Quota di Riferimento: 710.00

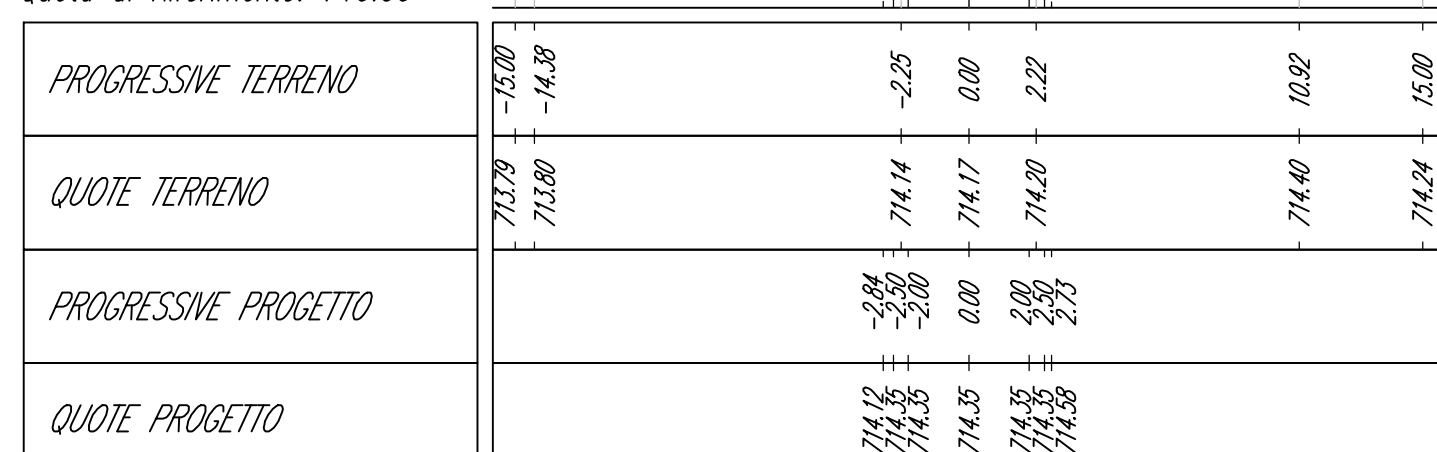

WTG005_VIABILITA

Sezione 16

Progressiva: 1+360.00
Scala: 1:250
Quota di Riferimento: 715.00

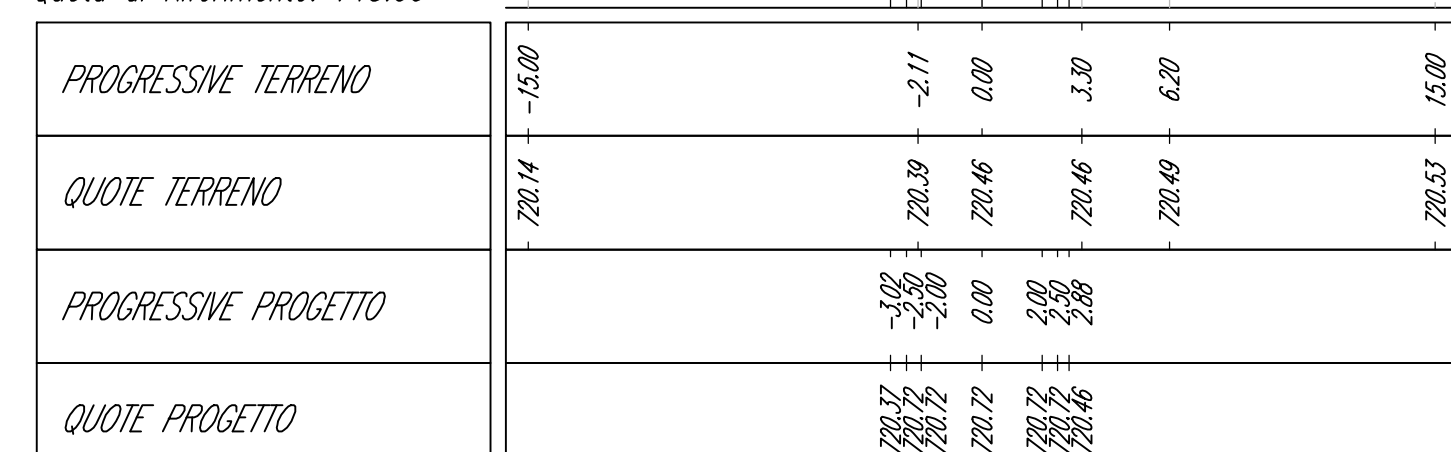

WTG005_VIABILITA

Sezione 17

Progressiva: 1+440.00
Scala: 1:250
Quota di Riferimento: 720.00

