

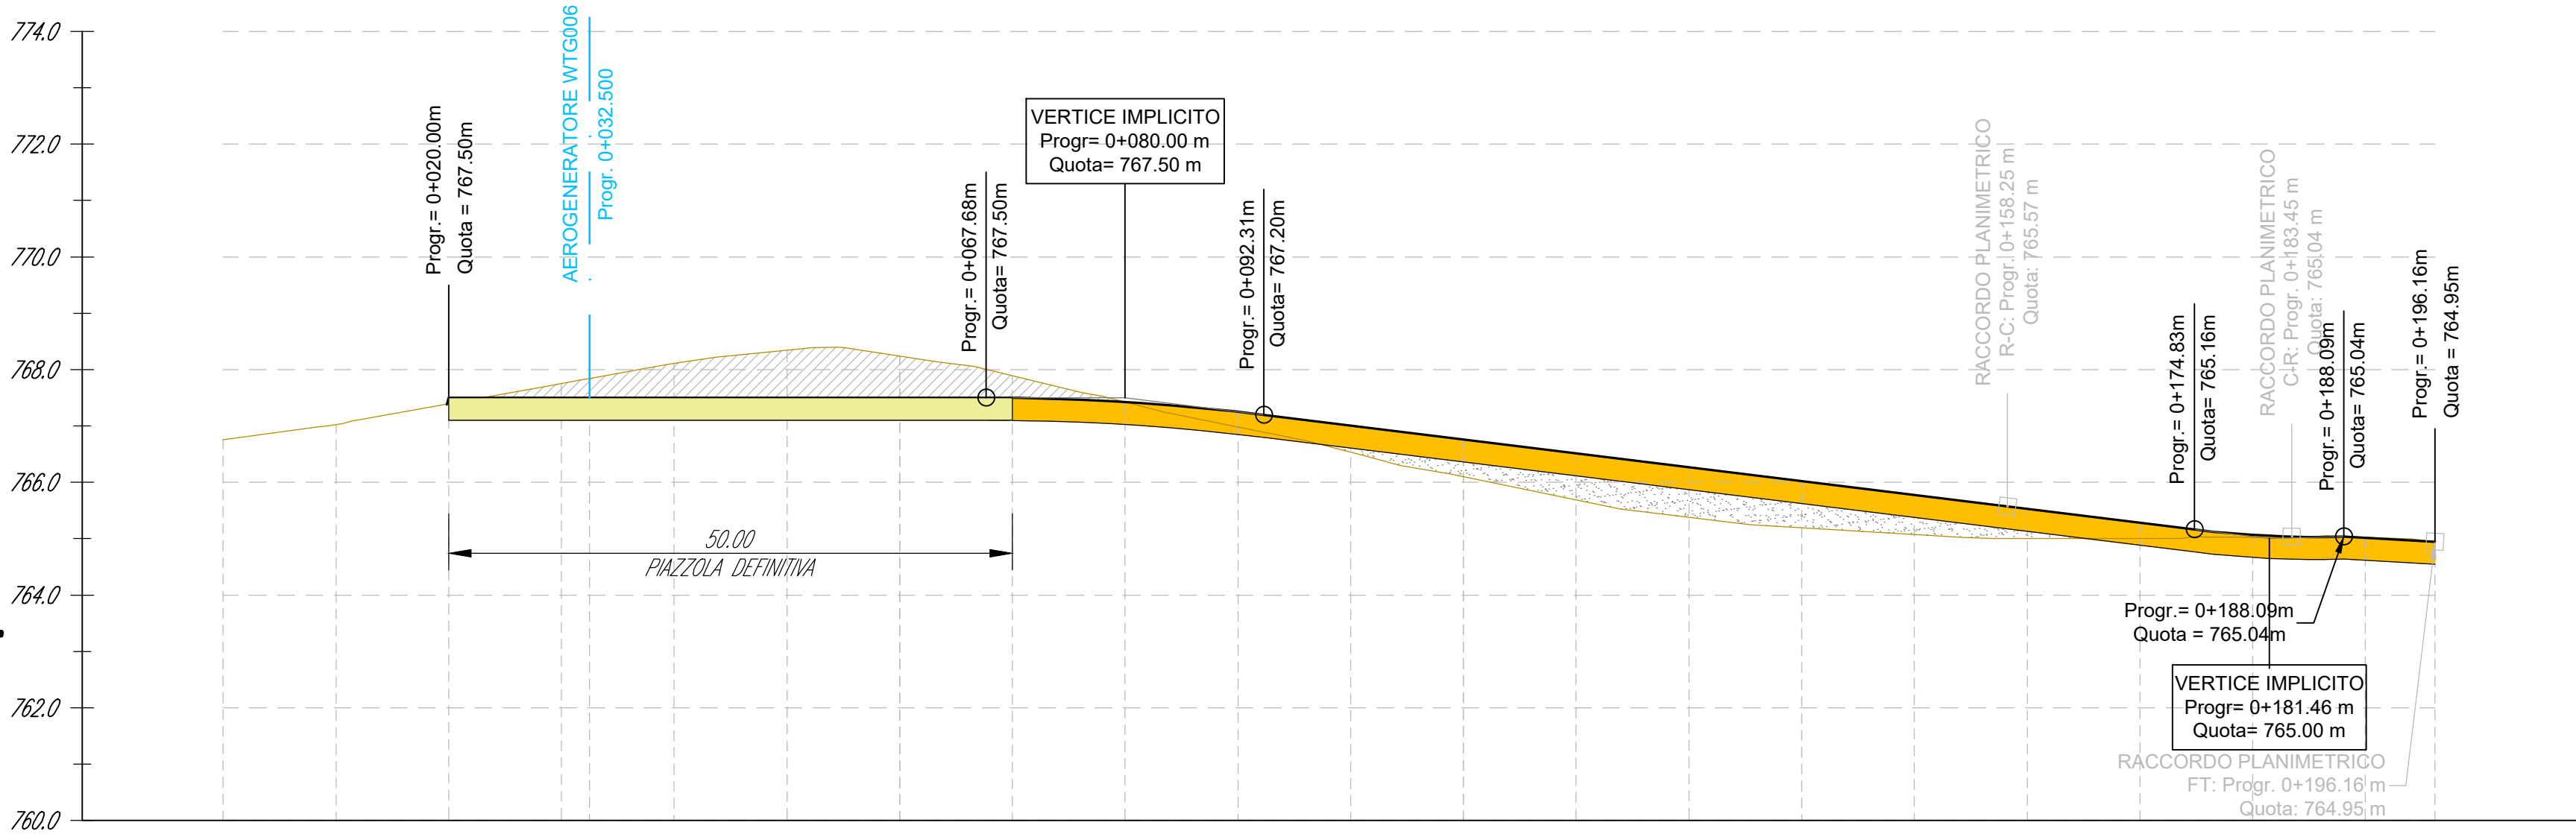


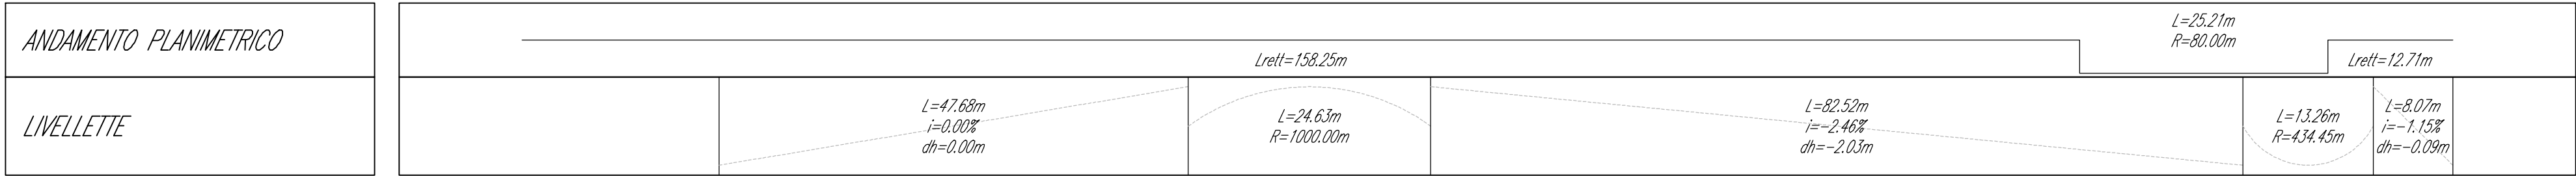

AEROGENERATORE WTG006
NUOVA VIABILITA'

Scala : 500:100
Q.Rif. : 760.00

NUMERO SEZIONE	1					2					3					4					5				
DISTANZE PROGRESSIVE	0+000.00	0+010.00	0+020.00	0+030.00	0+032.50	0+040.00	0+050.00	0+060.00	0+070.00	0+080.00	0+090.00	0+100.00	0+110.00	0+120.00	0+130.00	0+140.00	0+150.00	0+160.00	0+170.00	0+180.00	0+190.00	0+196.16			
DISTANZE PARZIALI	10.00	10.00	10.00	2.50	7.50	10.00	10.00	10.00	10.00	10.00	10.00	10.00	10.00	10.00	10.00	10.00	10.00	10.00	10.00	10.00	10.00	6.16			
QUOTE TERRENO ATTUALE	766.75	767.02	767.39	767.76	767.84	768.11	768.34	768.24	767.89	767.43	766.98	766.54	766.10	765.69	765.39	765.19	765.07	765.00	765.01	765.02	765.03	764.95			
QUOTE DI PROGETTO			767.50	767.50	767.50	767.50	767.50	767.50	767.50	767.42	767.25	767.01	766.76	766.51	766.27	766.02	765.78	765.53	765.28	765.07	765.02	764.95			
ETTOMETRICHE																									

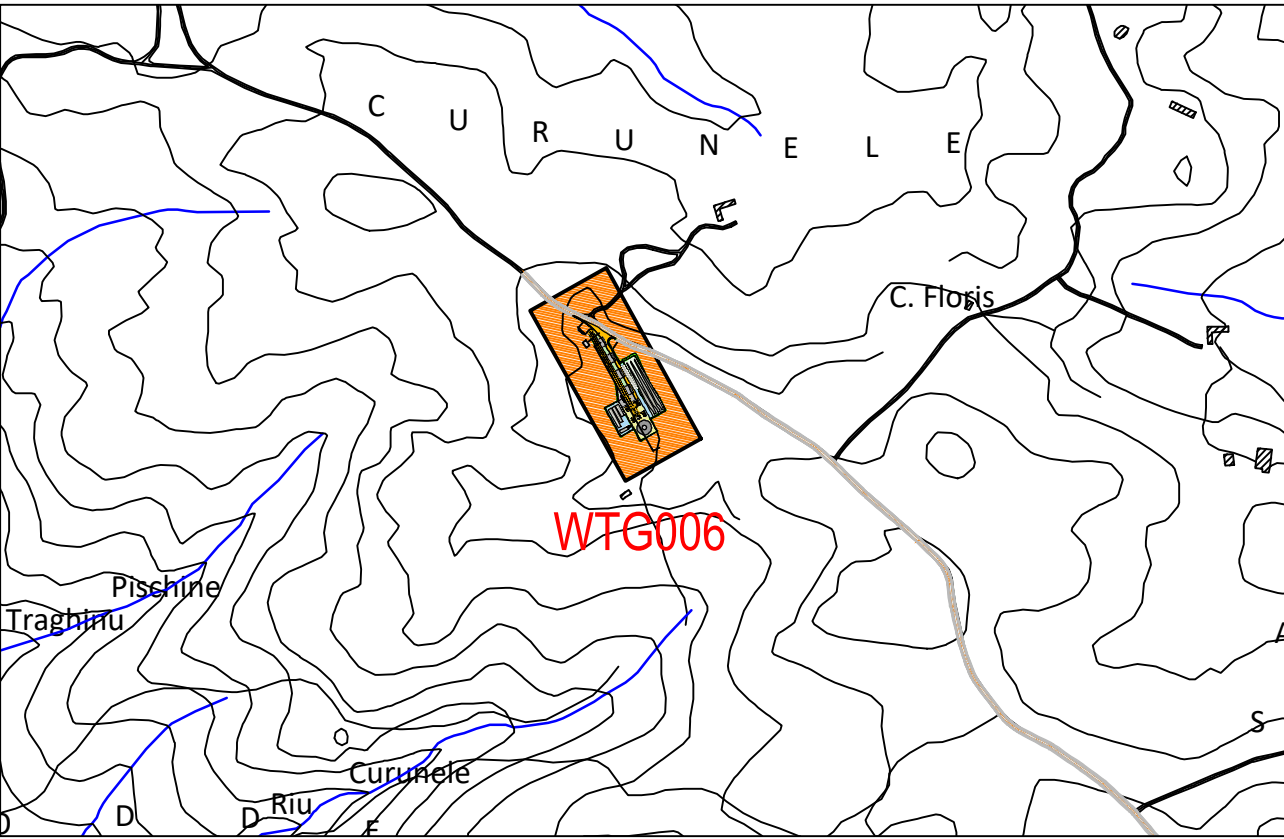

PLANIMETRIA DI INQUADRAMENTO
Scala 1:10.000

PROGETTO PER LA REALIZZAZIONE DEL PARCO EOLICO
"INTERMONTES" NEL TERRITORIO DEL COMUNE DI NUORO
PROGETTO DEFINITIVO

EDP Renewables Italia Holding s.r.l.
Via Roberto Lepetit 8/10
20124 - Milano
Tel +39 02 669 6966
C.F. e P.IVA IT01832190035

7 - PIAZZOLE DI CANTIERE E NUOVE VIABILITA'
AEROGENERATORE WTG006 - NUOVA VIABILITA':
PROFILO DI PROGETTO

dott. ing. Roberto SESENNA
Ordine degli Ingegneri Provincia di Torino
Posizione n. 8530/
Cod. Fisc. SSN RRT 75B12 C865C

dott. ing. Giorgio DEMURTAS
Ordine degli Ingegneri Provincia di Cagliari
Posizione n. 5500
Cod. Fisc. DMR GGF 75L27 E441L

dott. ing. Fabio AMBROGIO
Ordine degli Ingegneri di Torino
Posizione n. 23B
Cod. Fisc. MBR FBA 78M03 B594K

VIA IS MIRRONIS N. 178 - 09121 - CAGLIARI

Dott. ing. Giorgio Efisio DEMURTAS

DESCRIZIONE	EMISSIONE
DATA	GEN/2022
COD. LAVORO	492/SR21
TIPOL. LAVORO	D
SETTORE	G
N. ATTIVITA'	07
TIPOL. ELAB.	PR
TIPOL. DOC.	T
ID ELABORATO	20
VERSIONE	0

REDDATTO
ing. Fabio AMBROGIO

CONTROLLATO
ing. Roberto SESENNA

APPROVATO
Dott. ing. Giorgio DEMURTAS

SCALA: 1:500

ELABORATO
7.20